



MĚSTSKÝ ÚŘAD V ŘÍČANECH

Masarykovo náměstí 53/40 | 251 01 Říčany

tel.: +420 323 618 111 | fax: +420 323 603 734 | e-mail: podatelna@ricany.cz | www.ricany.cz

Vaše značka/ze dne:	/	-----
Č.ev.:	337609/2020	
Č.j.:	313987/2020-MURI/OSAD	3K značky s.r.o.
Útvar MěÚ:	odbor správ. agend a dopravy	
Počet stejnopisů:	5	Jiráskova 1519
Vyřizuje:	Karásek Jiří	251 01 Říčany
Telefon (linka):	275	
E-mail:	jiri.karasek@ricany.cz	
Způsob odeslání:	datová schránka	

V Říčanech dne: 5.11.2020

VĚC:

VEŘEJNÁ VYHLÁŠKA

OPATŘENÍ OBECNÉ POVAHY

Odbor správních agend a dopravy Městského úřadu v Říčanech jako příslušný orgán státní správy ve věcech provozu na pozemních komunikacích dle § 124 odst. 6 zákona č. 361/2000 Sb., o provozu na pozemních komunikacích, ve znění pozdějších předpisů (dále jen zákon o provozu na pozemních komunikacích) a v souladu s ust. § 171 a § 173 odst. 1 zákona č. 500/2004 Sb. správní řád, ve znění pozdějších předpisů, na základě posouzení žádosti adresáta ze dne 22.10.2020 a po projednání s dotčeným orgánem Policie ČR Krajské ředitelství Policie Středočeského kraje, DI Praha venkov - JIH ze dne 3.11.2020

vydává

podle ust. § 77 odst. 1 písm. c) a § 77 odst. 5 zákona o provozu na pozemních komunikacích a Vyhlášky č. 294/2015 Sb., kterou se provádějí pravidla provozu na pozemních komunikacích, ve znění pozdějších předpisů

**opatření obecné povahy –
stanovení přechodné úpravy provozu na pozemní komunikaci**

na silnici II/113, III/11313, III/10172, III/10176 a komunikacích dotčených objízdnou trasou z důvodu provádění stavebních prací – oprava povrchu komunikace

Dopravní značení bude provedeno dle zpracování Dopravně inženýrského opatření firmou 3K značky s.r.o., sídlem Jiráskova 1519, 251 01 Říčany z 10/2020 schváleného Policií ČR DI Praha venkov – JIH – viz příloha

Termín instalace dopravního značení: dle rozhodnutí o uzavírcce komunikace vydané odborem dopravy Městského úřadu v Říčanech pod č.j. 313987/2020-MURI/OSAD, č.ev. 337603/2020.

Zodpovědná osoba: Ing. Jan Vaněk, tel. 777 348 134



Podmínky provedení dopravního značení:

1. Dopravní značení zajistí žadatel a bude provedeno podle přiložené situace odbornou firmou.
2. Dopravní značení a dopravní zařízení bude instalováno v souladu s ČSN EN 12899-1, ČSN EN 1436 a dle TP 66 „Zásady pro označování pracovních míst na pozemních komunikacích“.
3. Dopravní značení bude umístěno v intencích návrhu DZ (viz příloha) schváleného Policií ČR Krajské ředitelství Policie Středočeského kraje, DI Praha venkov – JIH.
4. Odbor správních agend a dopravy Městského úřadu v Říčanech a Policie ČR Krajské ředitelství Policie Středočeského kraje, DI Praha venkov - JIH si vyhrazuje právo toto ustanovení změnit, upravit, doplnit, popřípadě zrušit, pokud si to bude vyžadovat veřejný zájem nebo v případě, že dopravní značení bude umístěno v rozporu se stanovenými podmínkami.

Odůvodnění

Odbor správních agend a dopravy Městského úřadu v Říčanech jako příslušný orgán státní správy obdržel žádost firmy 3K značky s.r.o., Jiráskova 1519, 251 01 Říčany o vydání stanovení přechodné úpravy provozu na pozemní komunikaci III/11313 a komunikacích dotčených objíždnou trasou spočívající v umístění dopravních značek zajišťujících provádění stavebních prací. Důvodem je zajištění bezpečnosti. Protože navržená přechodná úprava odpovídá zajištění bezpečnosti a plynulosti provozu a byla splněna zákonná podmínka pro vydání opatření obecné povahy, kterou je předchozí projednání s příslušným orgánem policie, bylo vydáno opatření obecné povahy.

Na základě výše uvedených stanovisek byla Odborem správních agend a dopravy Městského úřadu v Říčanech stanovena přechodná úprava provozu na pozemních komunikacích, jak je uvedeno ve výrokové části.

Poučení

Opatření obecné povahy se oznamuje veřejnou vyhláškou a nabývá účinnosti pátým dnem po dni vyvěšení veřejné vyhlášky.

Proti opatření obecné povahy dle ust. § 173 odst. 2 zák. č. 500/2004 Sb. správní řád, ve znění pozdějších předpisů, nelze podat opravný prostředek.

Jiří Karasek
oprávněná úřední osoba

"otisk úředního razítka"

Toto oznámení musí být vyvěšeno po dobu 5 dnů.

Vyvěšeno dne: 6.11.2020 Sejmuto dne:

Razítko a podpis orgánu, který potvrzuje vyvěšení a sejmutí:


Přílohy:

- situace

Rozdělovník:

- adresát
- Policie ČR KŘPSK DI Praha venkov – JIH
- Obec Mukařov (k vyvěšení)
- Město Říčany (k vyvěšení)




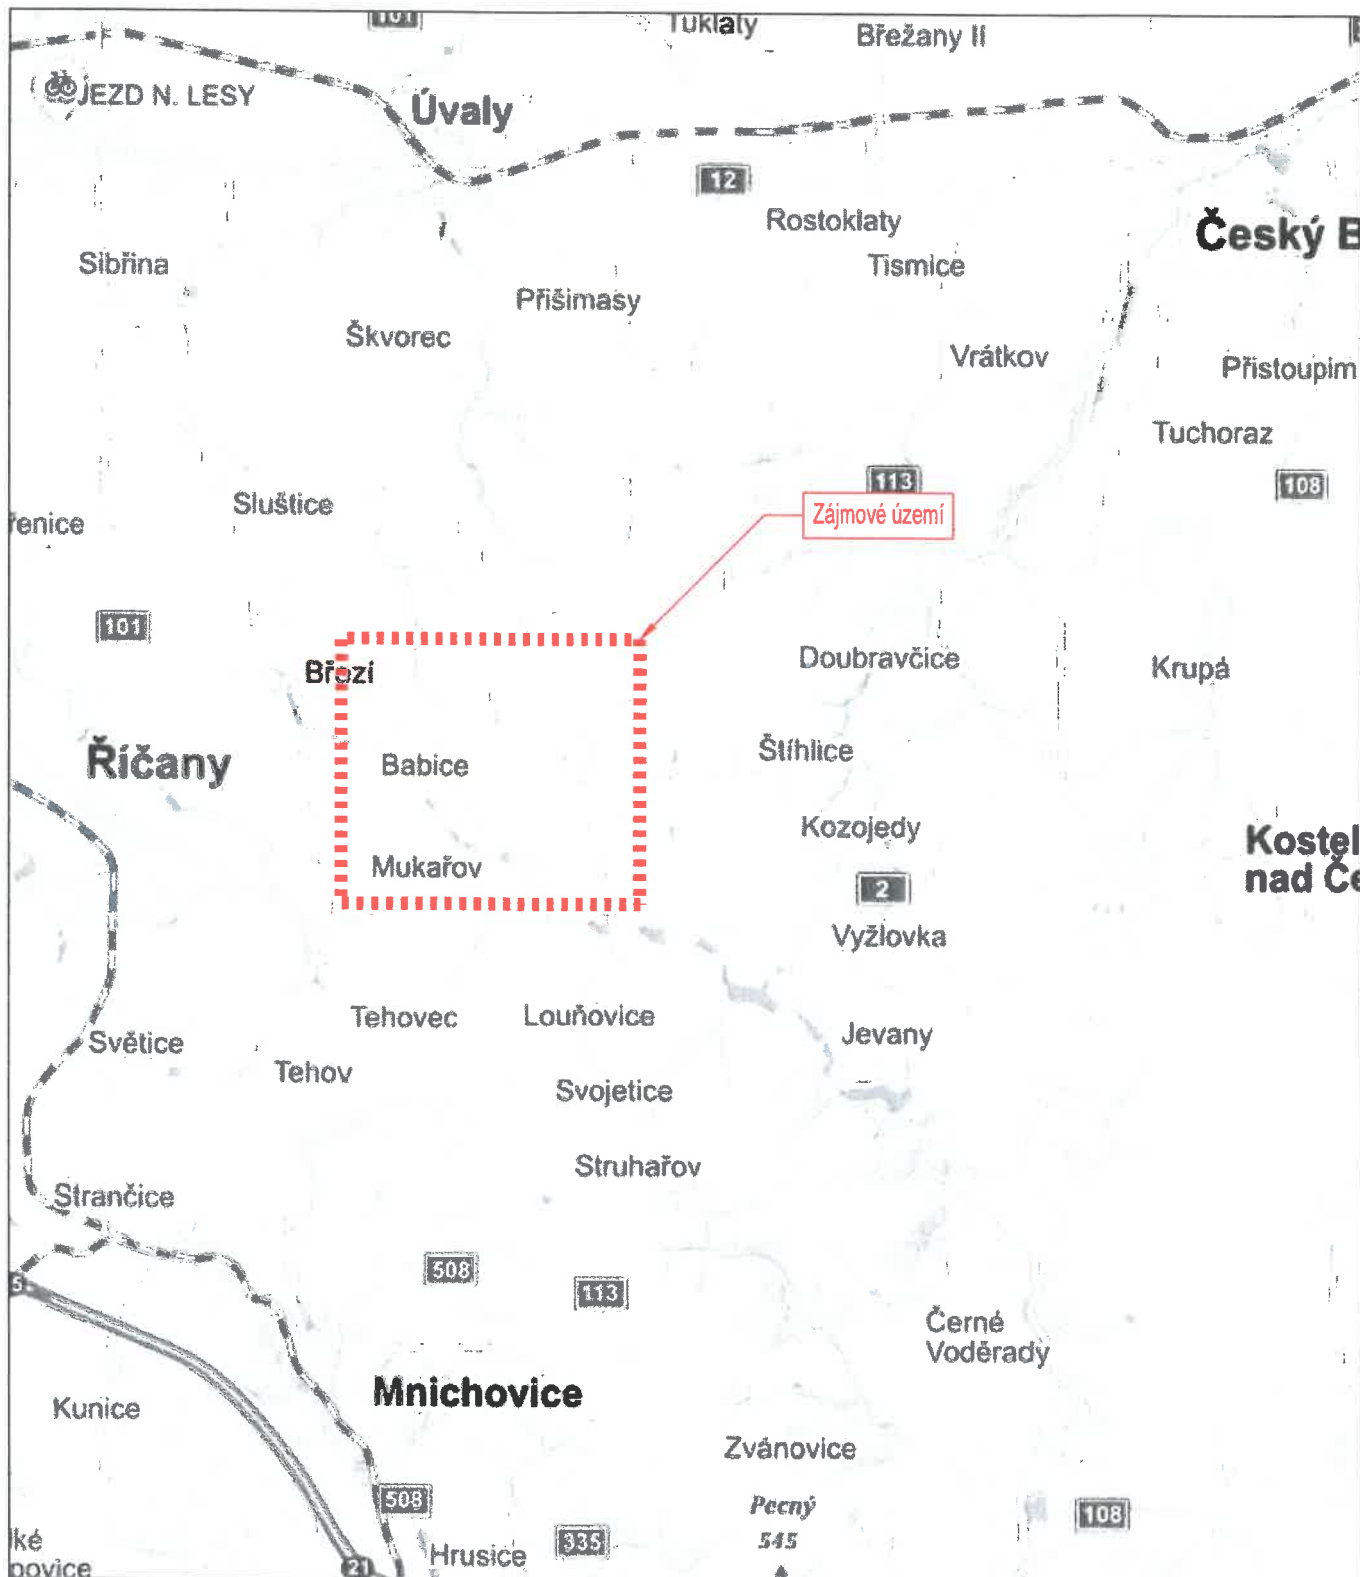


LEGENDA	
	Zájmové území

PROJEKTANT		ZADAVATEL				
3K ZNAČKY s.r.o. Jiráskova 1519, 251 01 Říčany tel.: +420 323 601 237 info@3kznacky.cz www.3kznacky.cz		Údržba komunikací s.r.o.				
		HL. INŽ. PROJEKTU	VYPRACOVAL	KONTROLOVAL		
AKCE		Ing. Jan Vaněk vanek@3kznacky.cz	Jiří Černík cernik@3kznacky.cz	Ing. Jan Vaněk vanek@3kznacky.cz		
Oprava povrchu Mukařov - Babice		Příloha				
		Zájmové území				
KRAJ	OBEC	Měřítko	Datum	Formát A4	Kopie č.	Příloha č.
STŘEDOČESKÝ KRAJ	MUKAŘOV	1:10000	10/2020	A4		A
KOPÍROVÁNÍ A ROZNOŽOVÁNÍ POUŽÍTE PO PŘEDCHOZÍM SOUHLASÍ 3K ZNAČKY s.r.o.						

KOPIROVÁNÍ A ROZMNOŽOVÁNÍ POUZE PO PŘEDCHOZÍM SOUHLASU 3K ZNAČKY s.r.o.

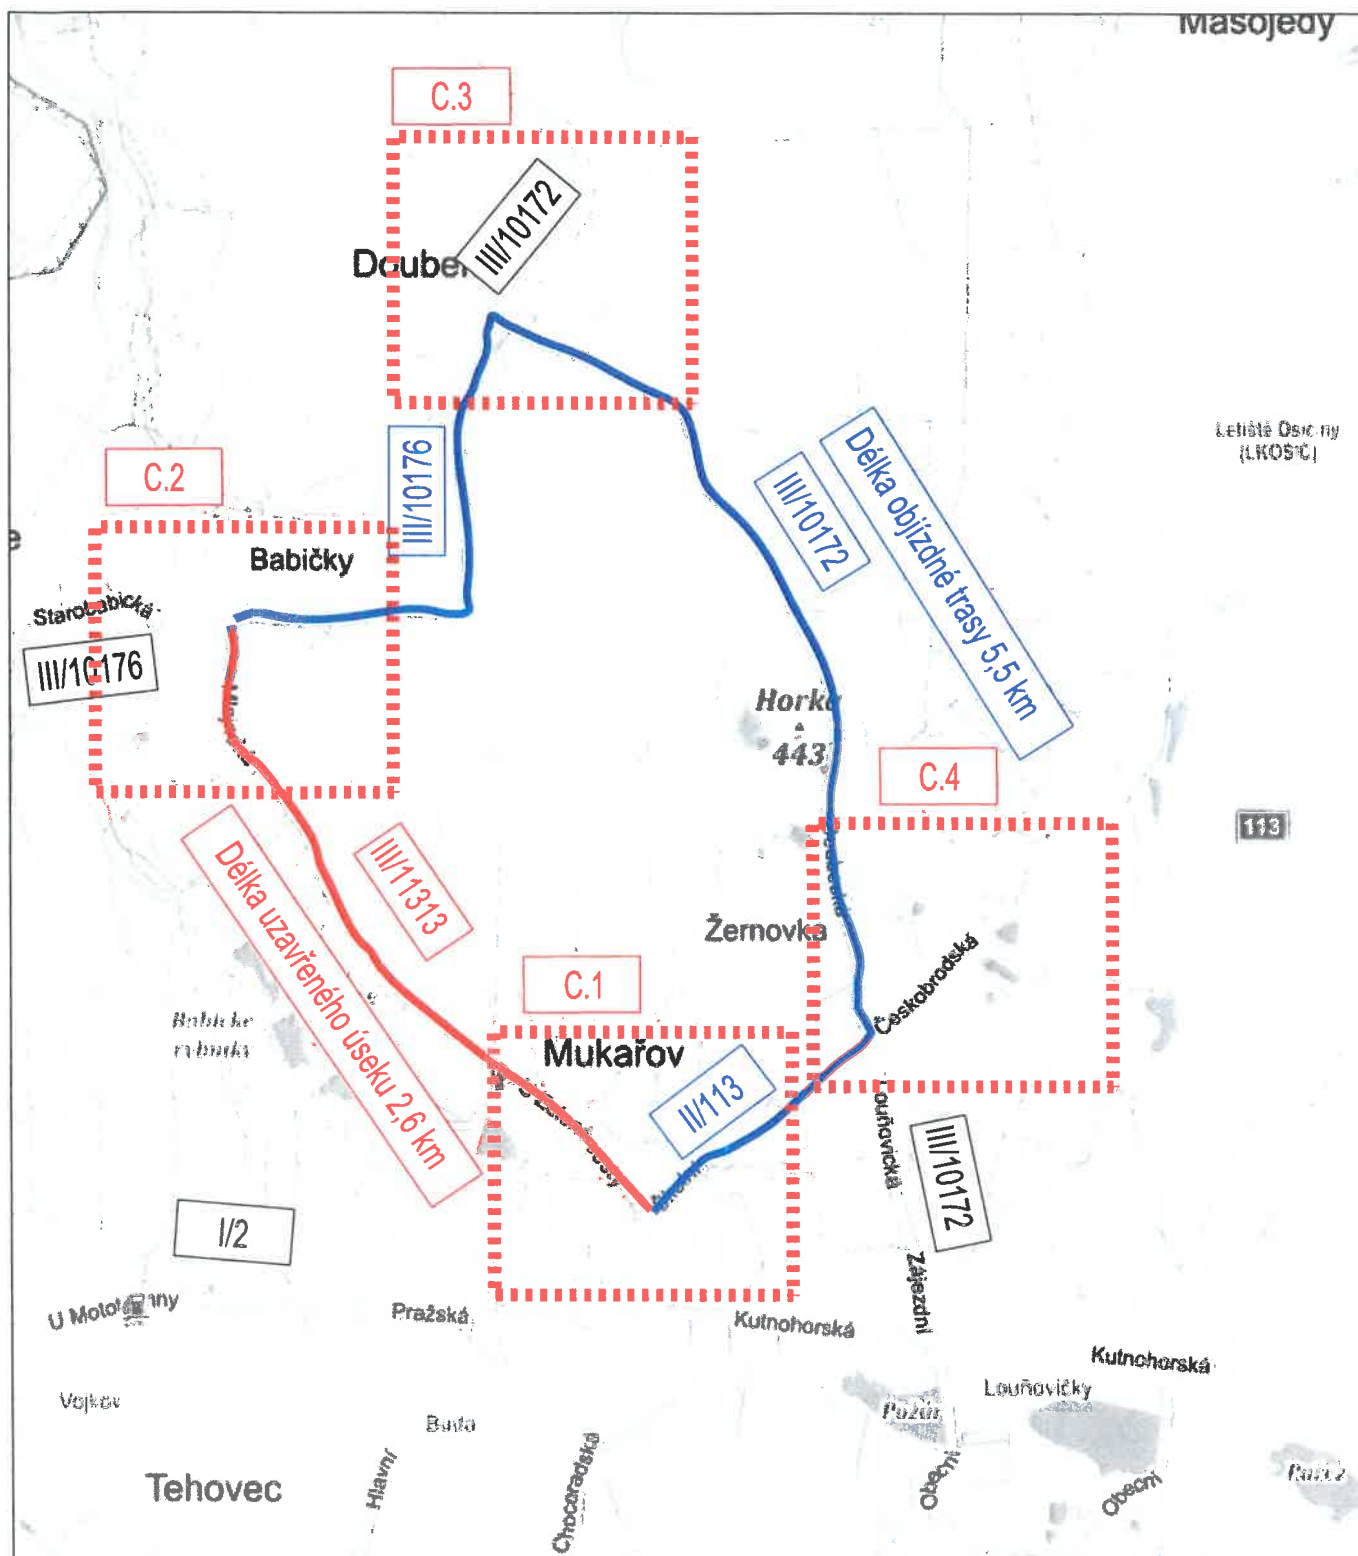


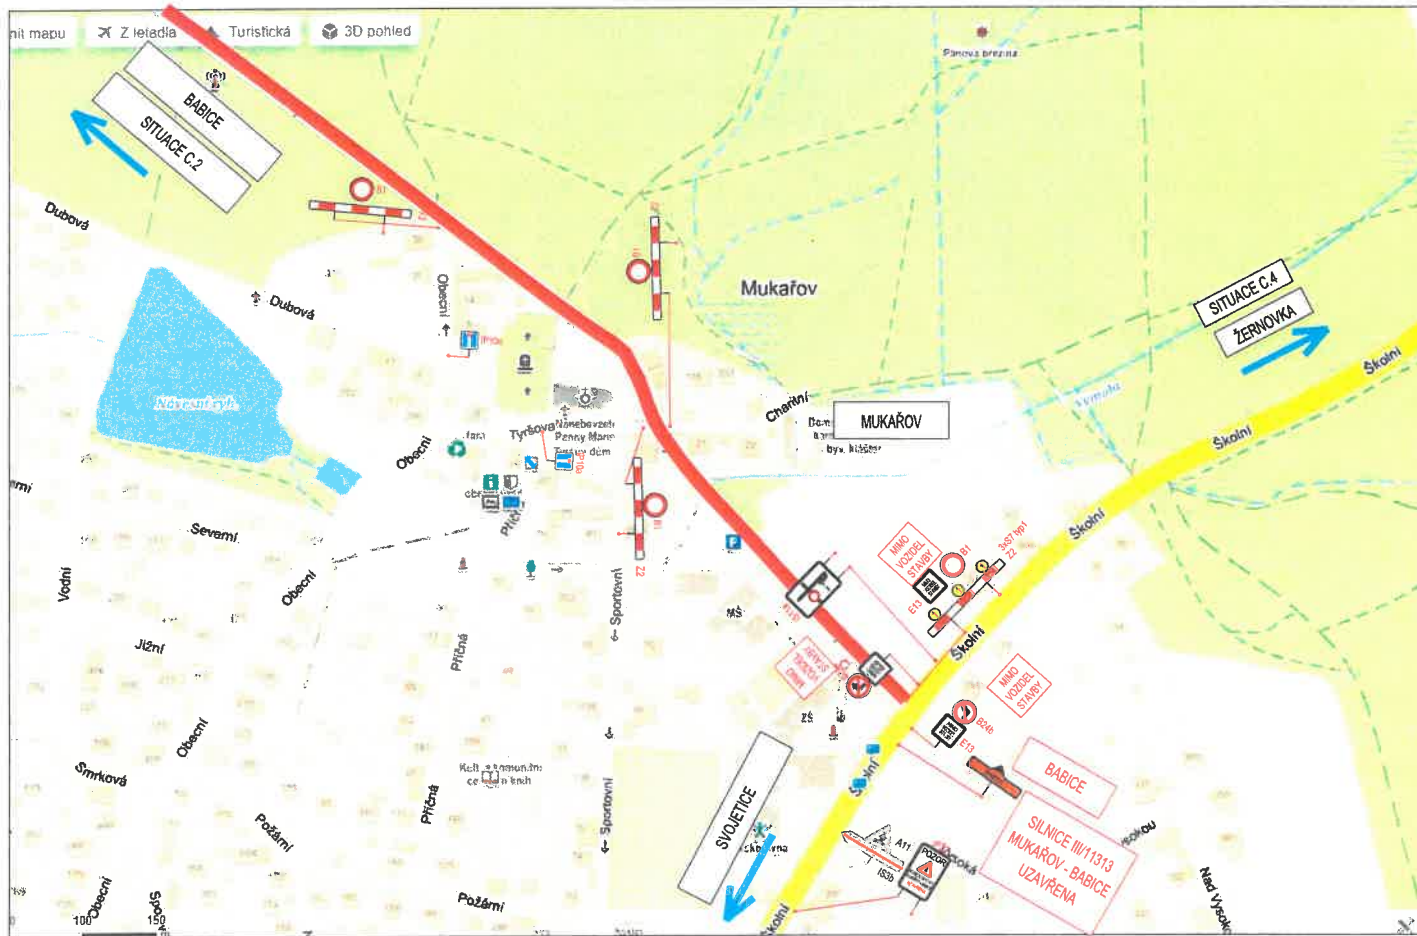

LEGENDA

- Zájmové území
- Dočasné DZ
- Stávající DZ
- Zrušené stávající DZ

PROJEKTANT 3K ZNAČKY s.r.o., Jiráskova 1519, 251 01 Říčany tel.: +420 323 601 237 info@3kznacky.cz www.3kznacky.cz		ZADAVATEL Údržba komunikací s.r.o.				
	AKCE Oprava povrchu MuKařov - Babice	HL. NČ. PROJEKTU Ing. Jan Vaněk vanek@3kznacky.cz	VYPRACOVAL Jiří Černík cernik@3kznacky.cz	KONTROLOVAL Ing. Jan Vaněk vanek@3kznacky.cz		
	Příloha Situace DIO - úprava územní II					
	KRAJ	OBEC	MĚŘÍTO	Datum	Formát A4	Kopie č.
	STŘEDOČESKÝ KRAJ	MUKAŘOV	1:2000	10/2020	A4	C.1
KOPÍROVÁNÍ A ROTAČNÍ ZKOPÍROVÁNÍ POUŽÍTE PO PŘEDCHOZÍM SOUHLASÍ 3K ZNAČKY s.r.o.						

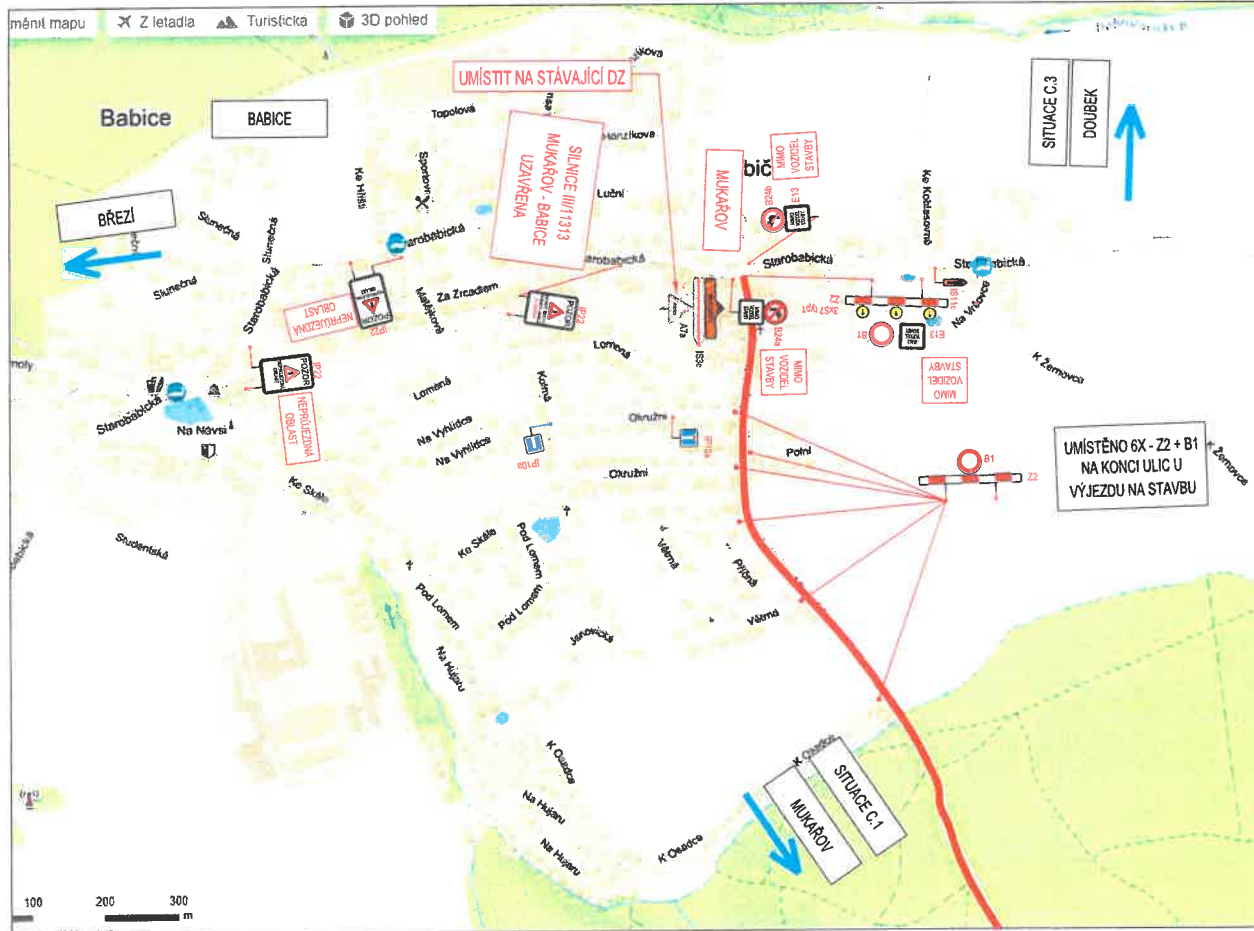

LEGENDA

- Zájmové území
- B1 Dočasné DZ
- B1 Stávající DZ
- B1 Zrušené stávající DZ

PROJEKTANT		ZADAVATEL				
3K ZNAČKY s.r.o., Jiráskova 1519, 251 01 Říčany tel.: +420 323 601 237 info@3kznacky.cz www.3kznacky.cz		Údržba komunikací s.r.o.				
	AKCE	H. NČ. PROJEKTU		VYPRACOVAL		KONTROLOVAL
		Ing. Jan Vaněk vanek@3kznacky.cz		Jiří Čermík cermik@3kznacky.cz		Ing. Jan Vaněk vanek@3kznacky.cz
		Oprava povrchu Mukařov - Babice				
		Příloha				
		Stavba DZO - úprava územní II				
KRAJ	OBEC	Měřítko	Datum	Formát AI	Kopie č.	Příloha č.
STŘEDOCESKÝ KRAJ	MUKAŘOV	1:2000	10/2020	A4		C.2
KOPÍROVÁNÍ A REPRODUKOVÁNÍ POZDEJ PO ECHOH 1. SLOUŽNÍKOVÉ JAKO PŘÍLOHA						

KONTROVÁNÍ A VYKONÁVÁNÍ PRÁCE PO PŘEDCHOZÍM DOHLÁŠENÍM 3K ZNAČKY s.r.o.

změnit mapu Z letadla Turistická 3D pohled




LEGENDA

- Zájmové území
- Dočasné DZ
- Stávající DZ
- Zrušené stávající DZ

PROJEKTANT		ZADAVATEL			
3K ZNAČKY s.r.o. Jiráskova 1519, 251 01 Říčany tel.: +420 323 601 237 info@3kznacky.cz www.3kznacky.cz		Údržba komunikací s.r.o.			
	AKCE	HL. INŽ. PROJEKTU	VYPRACOVAL	KONTROLOVAL	
		Ing. Jan Vaněk	Jiř Čermík	Ing. Jan Vaněk	
		vanej@3kznacky.cz	cermik@3kznacky.cz	vanej@3kznacky.cz	
		Příloha			
Oprava povrchu Mukařov - Babice		Situace DKO - úplná uzavírka III			
KRAJ	OBEC	Měřítko	Datum	Formát A4	Kopie č.
STŘEDOČESKÝ KRAJ	MUKAŘOV	1:2000	10/2020	A4	C.3
VYPRACOVAL A ROZVEDL POLICE POŘADIL BŘEZOVKA SK 2020					

Návrh

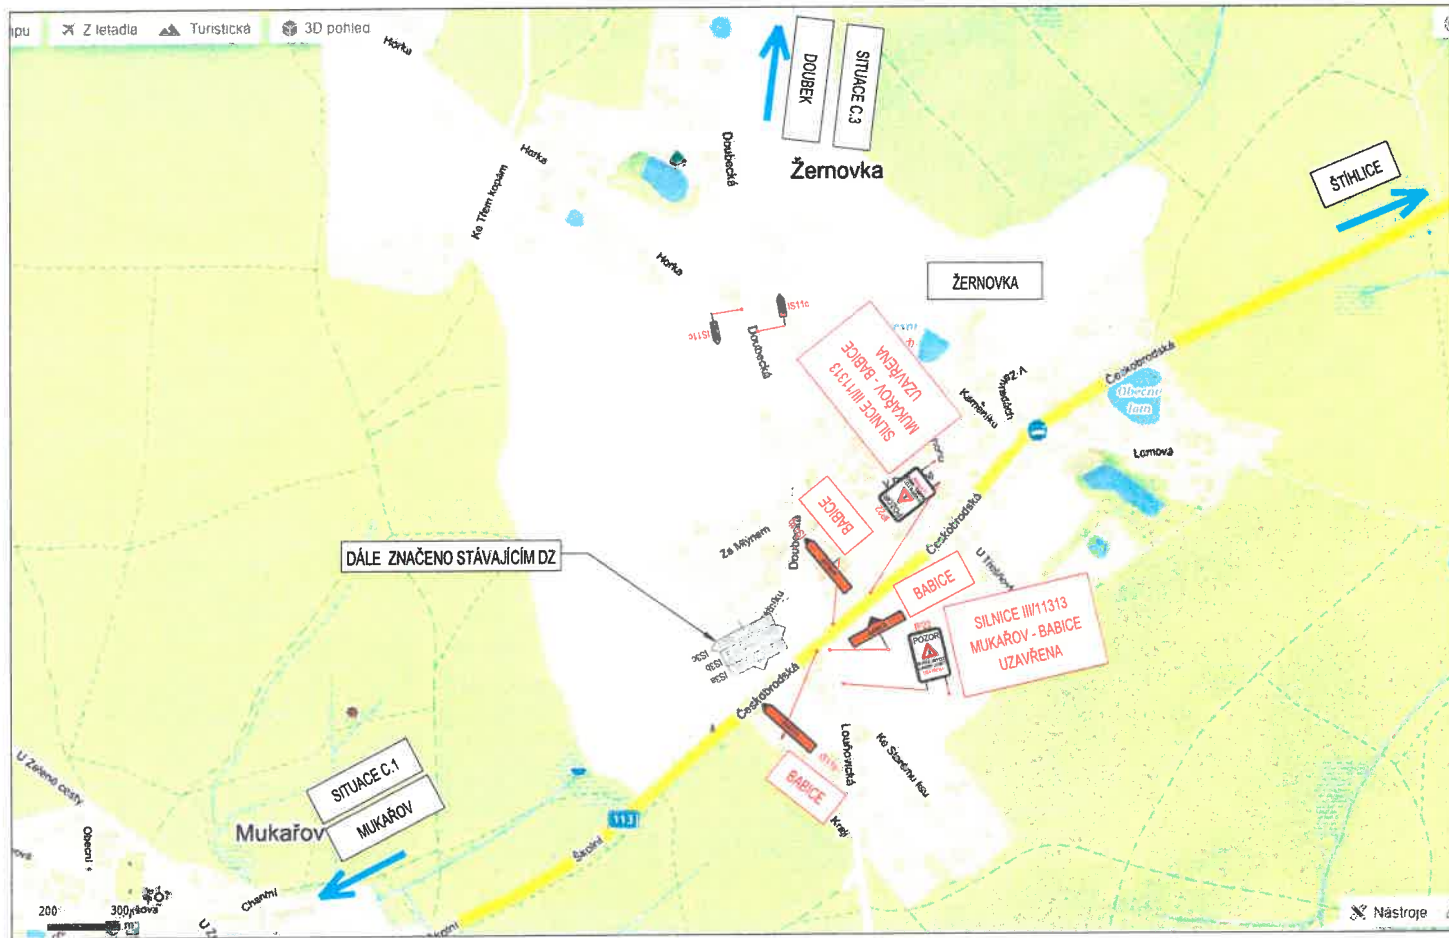

LEGENDA

- Zájmové území
- Dočasné DZ
- Stávající DZ
- Zrušené stávající DZ

PROJEKTANT		ZADAVATEL			
3K ZNAČKY s.r.o., Jiráskova 1519, 251 01 Říčany tel.: +420 323 601 237 info@3kznacky.cz www.3kznacky.cz		Údržba komunikací s.r.o.			
	AKCE	HL. INŽ. PROJEKTU	VYPRACOVAL	KONTROLOVAL	
		Ing. Jan Vaněk vanek@3kznacky.cz	Jiří Čermík cermik@3kznacky.cz	Ing. Jan Vaněk vanek@3kznacky.cz	
		Oprava povrchu Mukařov - Babice			
		Příloha			
		Situace DZO - (příloha územní IV)			
		KRAJ	OBEC	Měřítko	Datum
STŘEDOČESKÝ KRAJ	MUKAŘOV	1:2000	10/2020	A4	C.4
kopírování a rozšiřování bez POZVOLENÍ PŘEDCHOZÍHO SOUHLASU S DRŽITELEM					

KOPROJEKT A ROZSAH ZPRÁVY POLEZE PO PŘEDOPISU SOUHLASU SK. 204/2017 S.B.