


# Polní ul. Mukařov

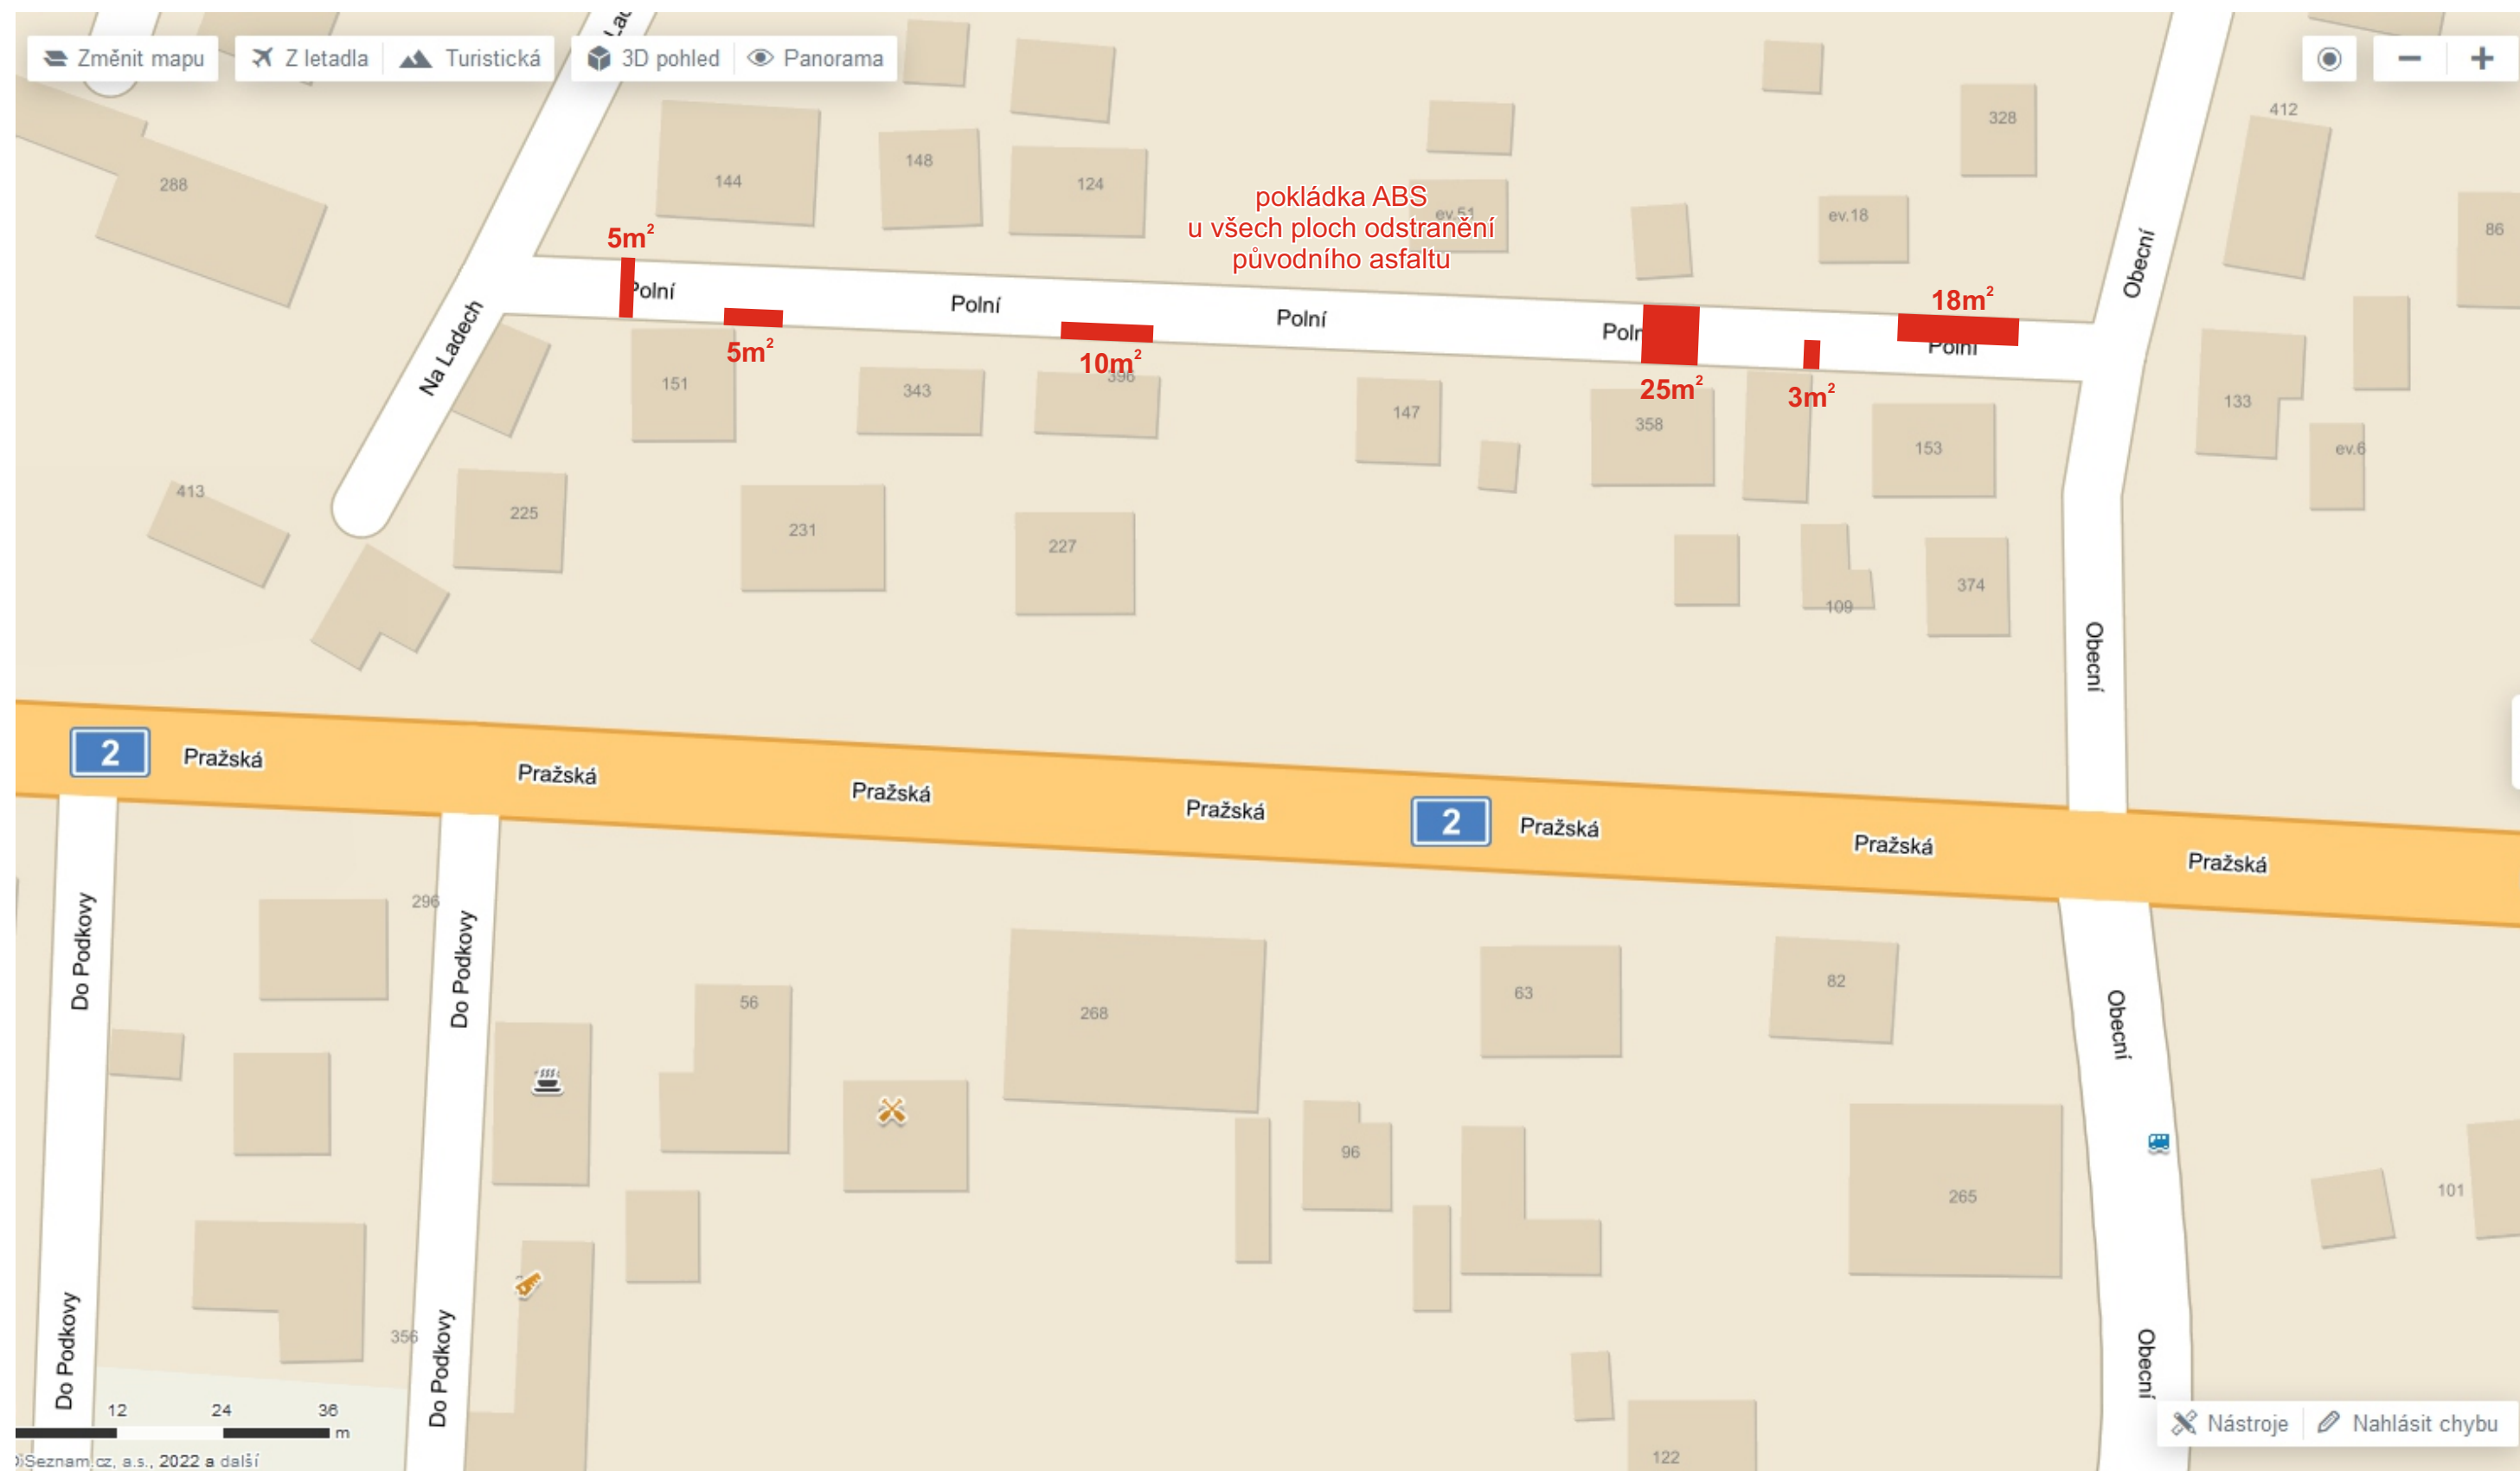

**Polní:** řezání, odstranění původního asfaltu, vyrovnávací vrstva, asfalt v tl. 8.cm  
pozn. 6x uzávěry voda, kanál.

Opravy ABS  
plochy

