


Obecní ul. Mukařov - část 1

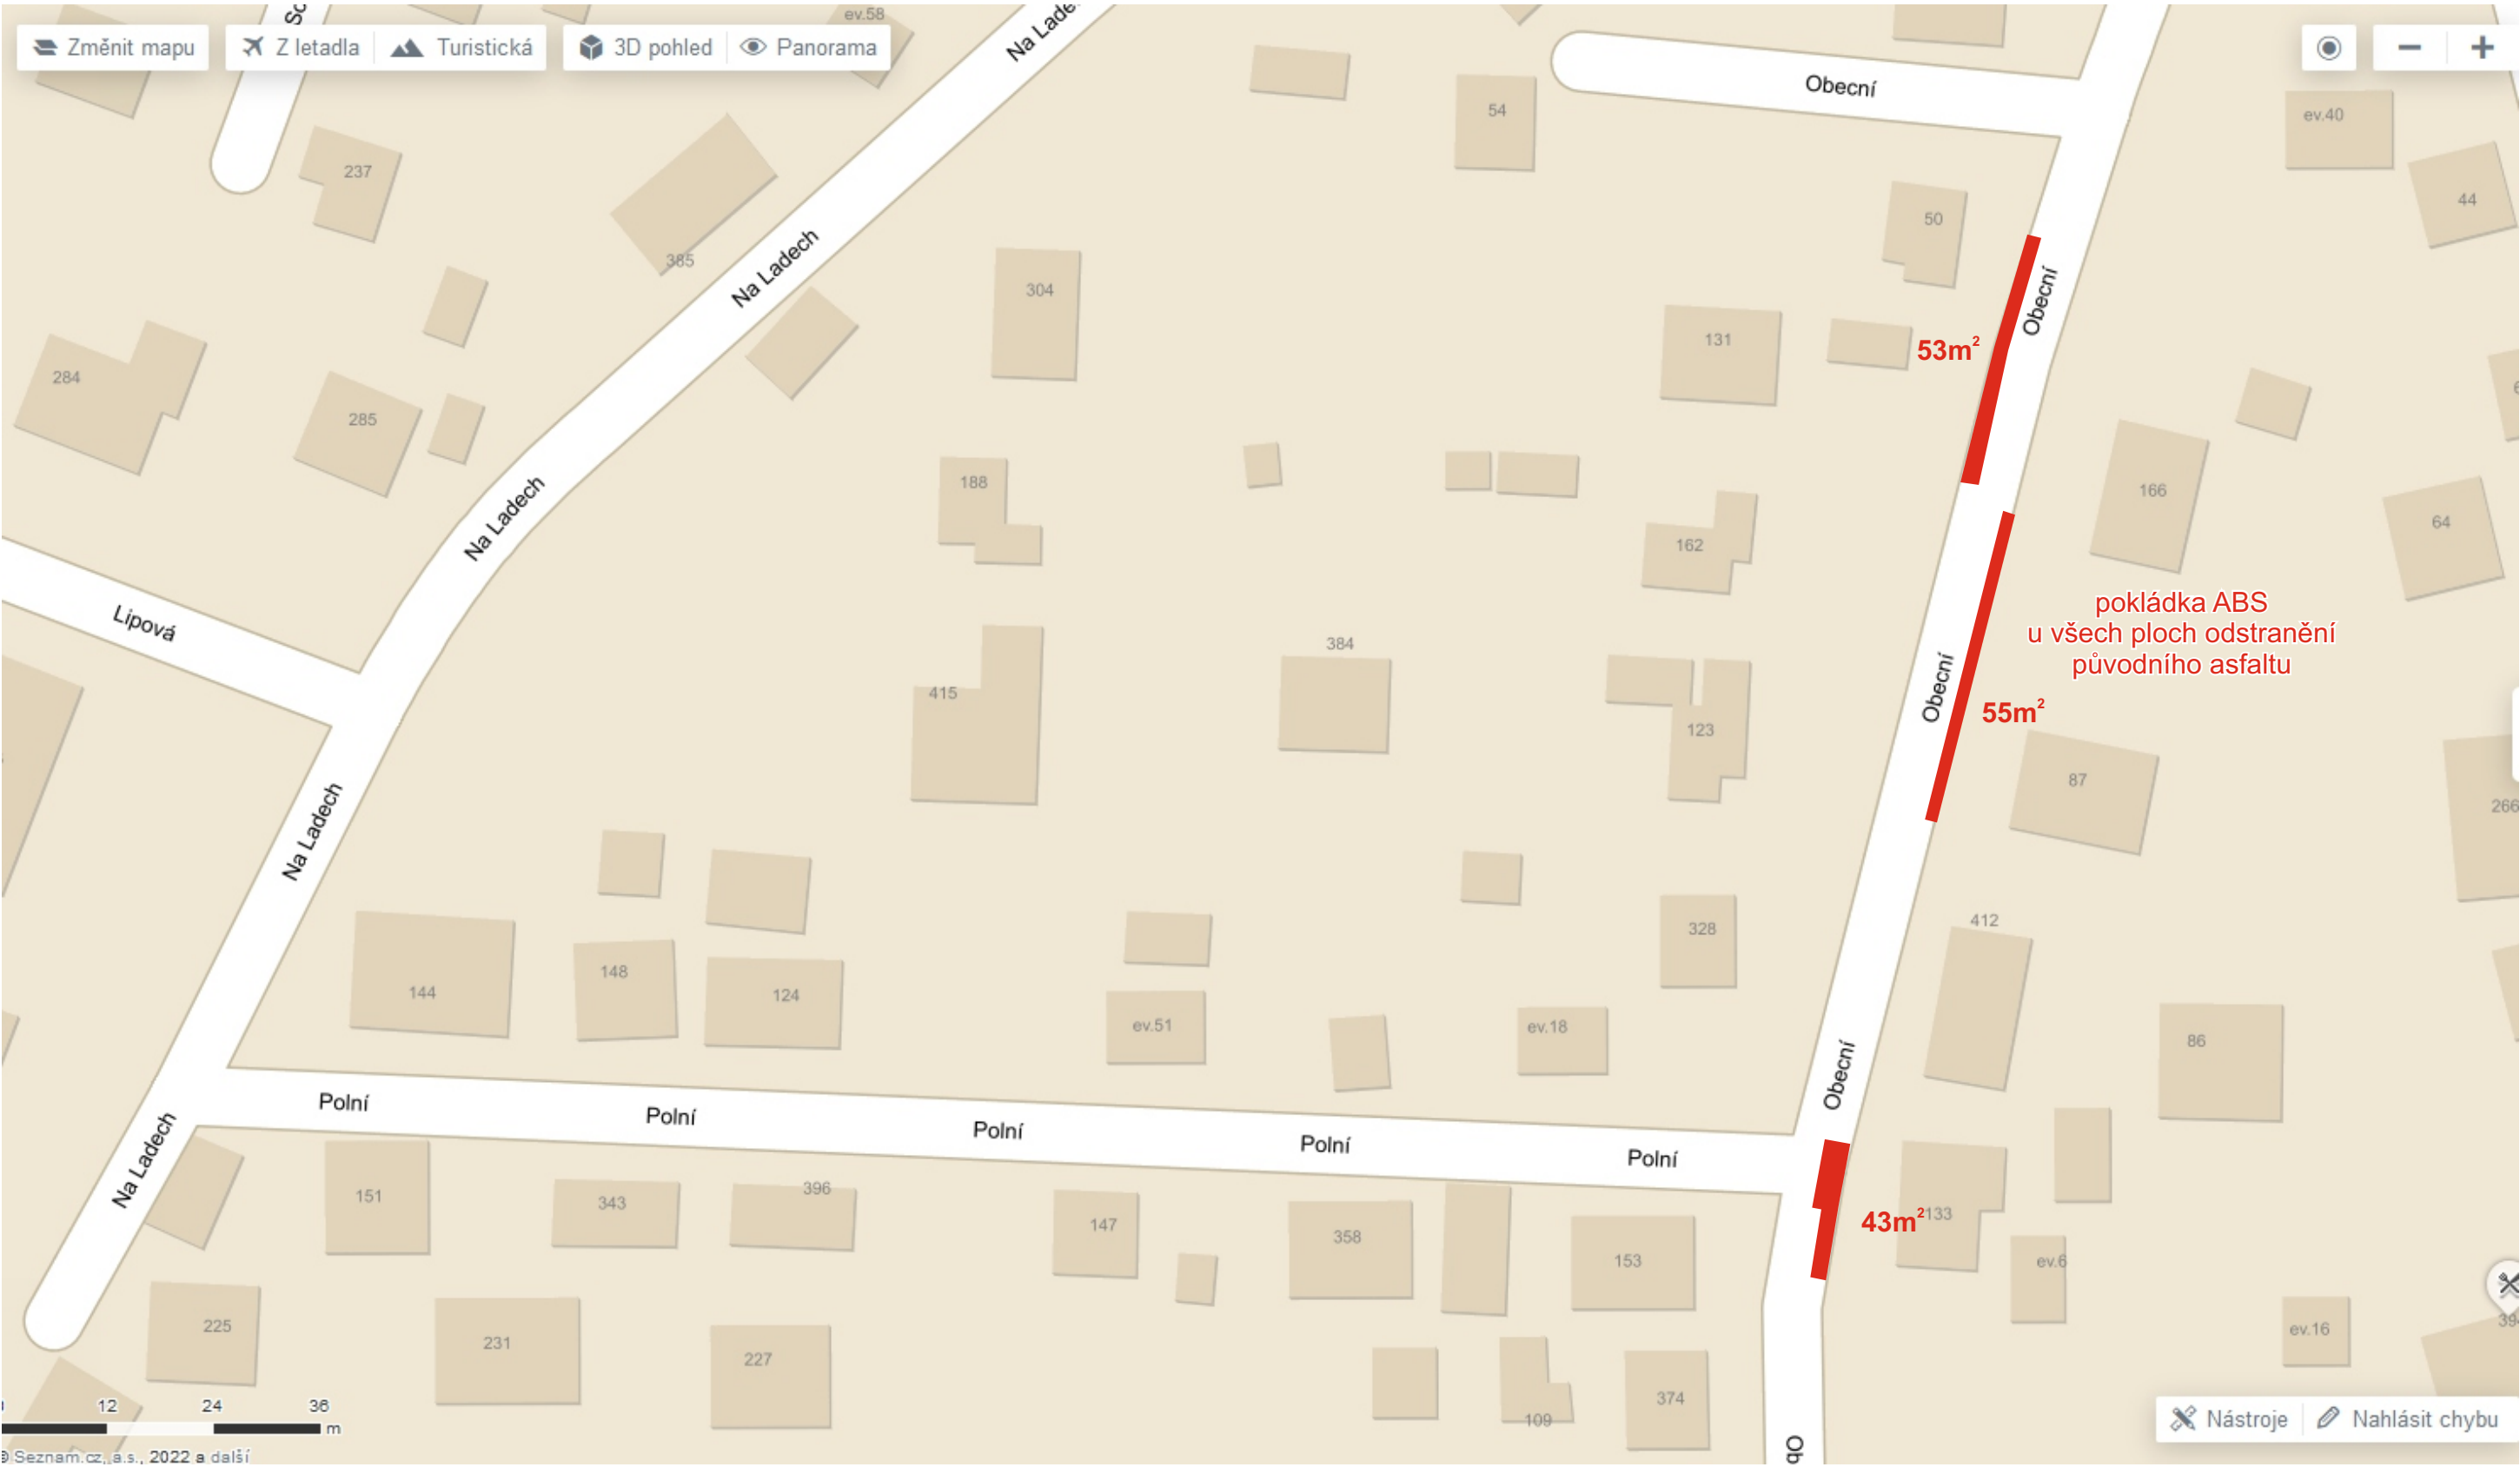

Obecní: řezání, odstranění původního asfaltu, vyrovnávací vrstva, asfalt v tl. 8.cm, asfalt až k obrubníku
pozn. 4x uzávěry voda, kanál.

Opravy ABS plochy


Obecní ul. Mukařov - část 2 (+ Jižní, křižovatka Vodní x Severní)



Obecní: řezání, odstranění původního asfaltu, vyrovnávací vrstva, asfalt v tl. 8.cm, asfalt až k obrubníku, zeleně ohraničená oblast asfalt tl. 10cm.
pozn. 2x kanalizační vpust, 6x uzávěry voda, kanál.

Opravy ABS plochy

Obecní ul. Mukařov - část 3 (+Tyršova)

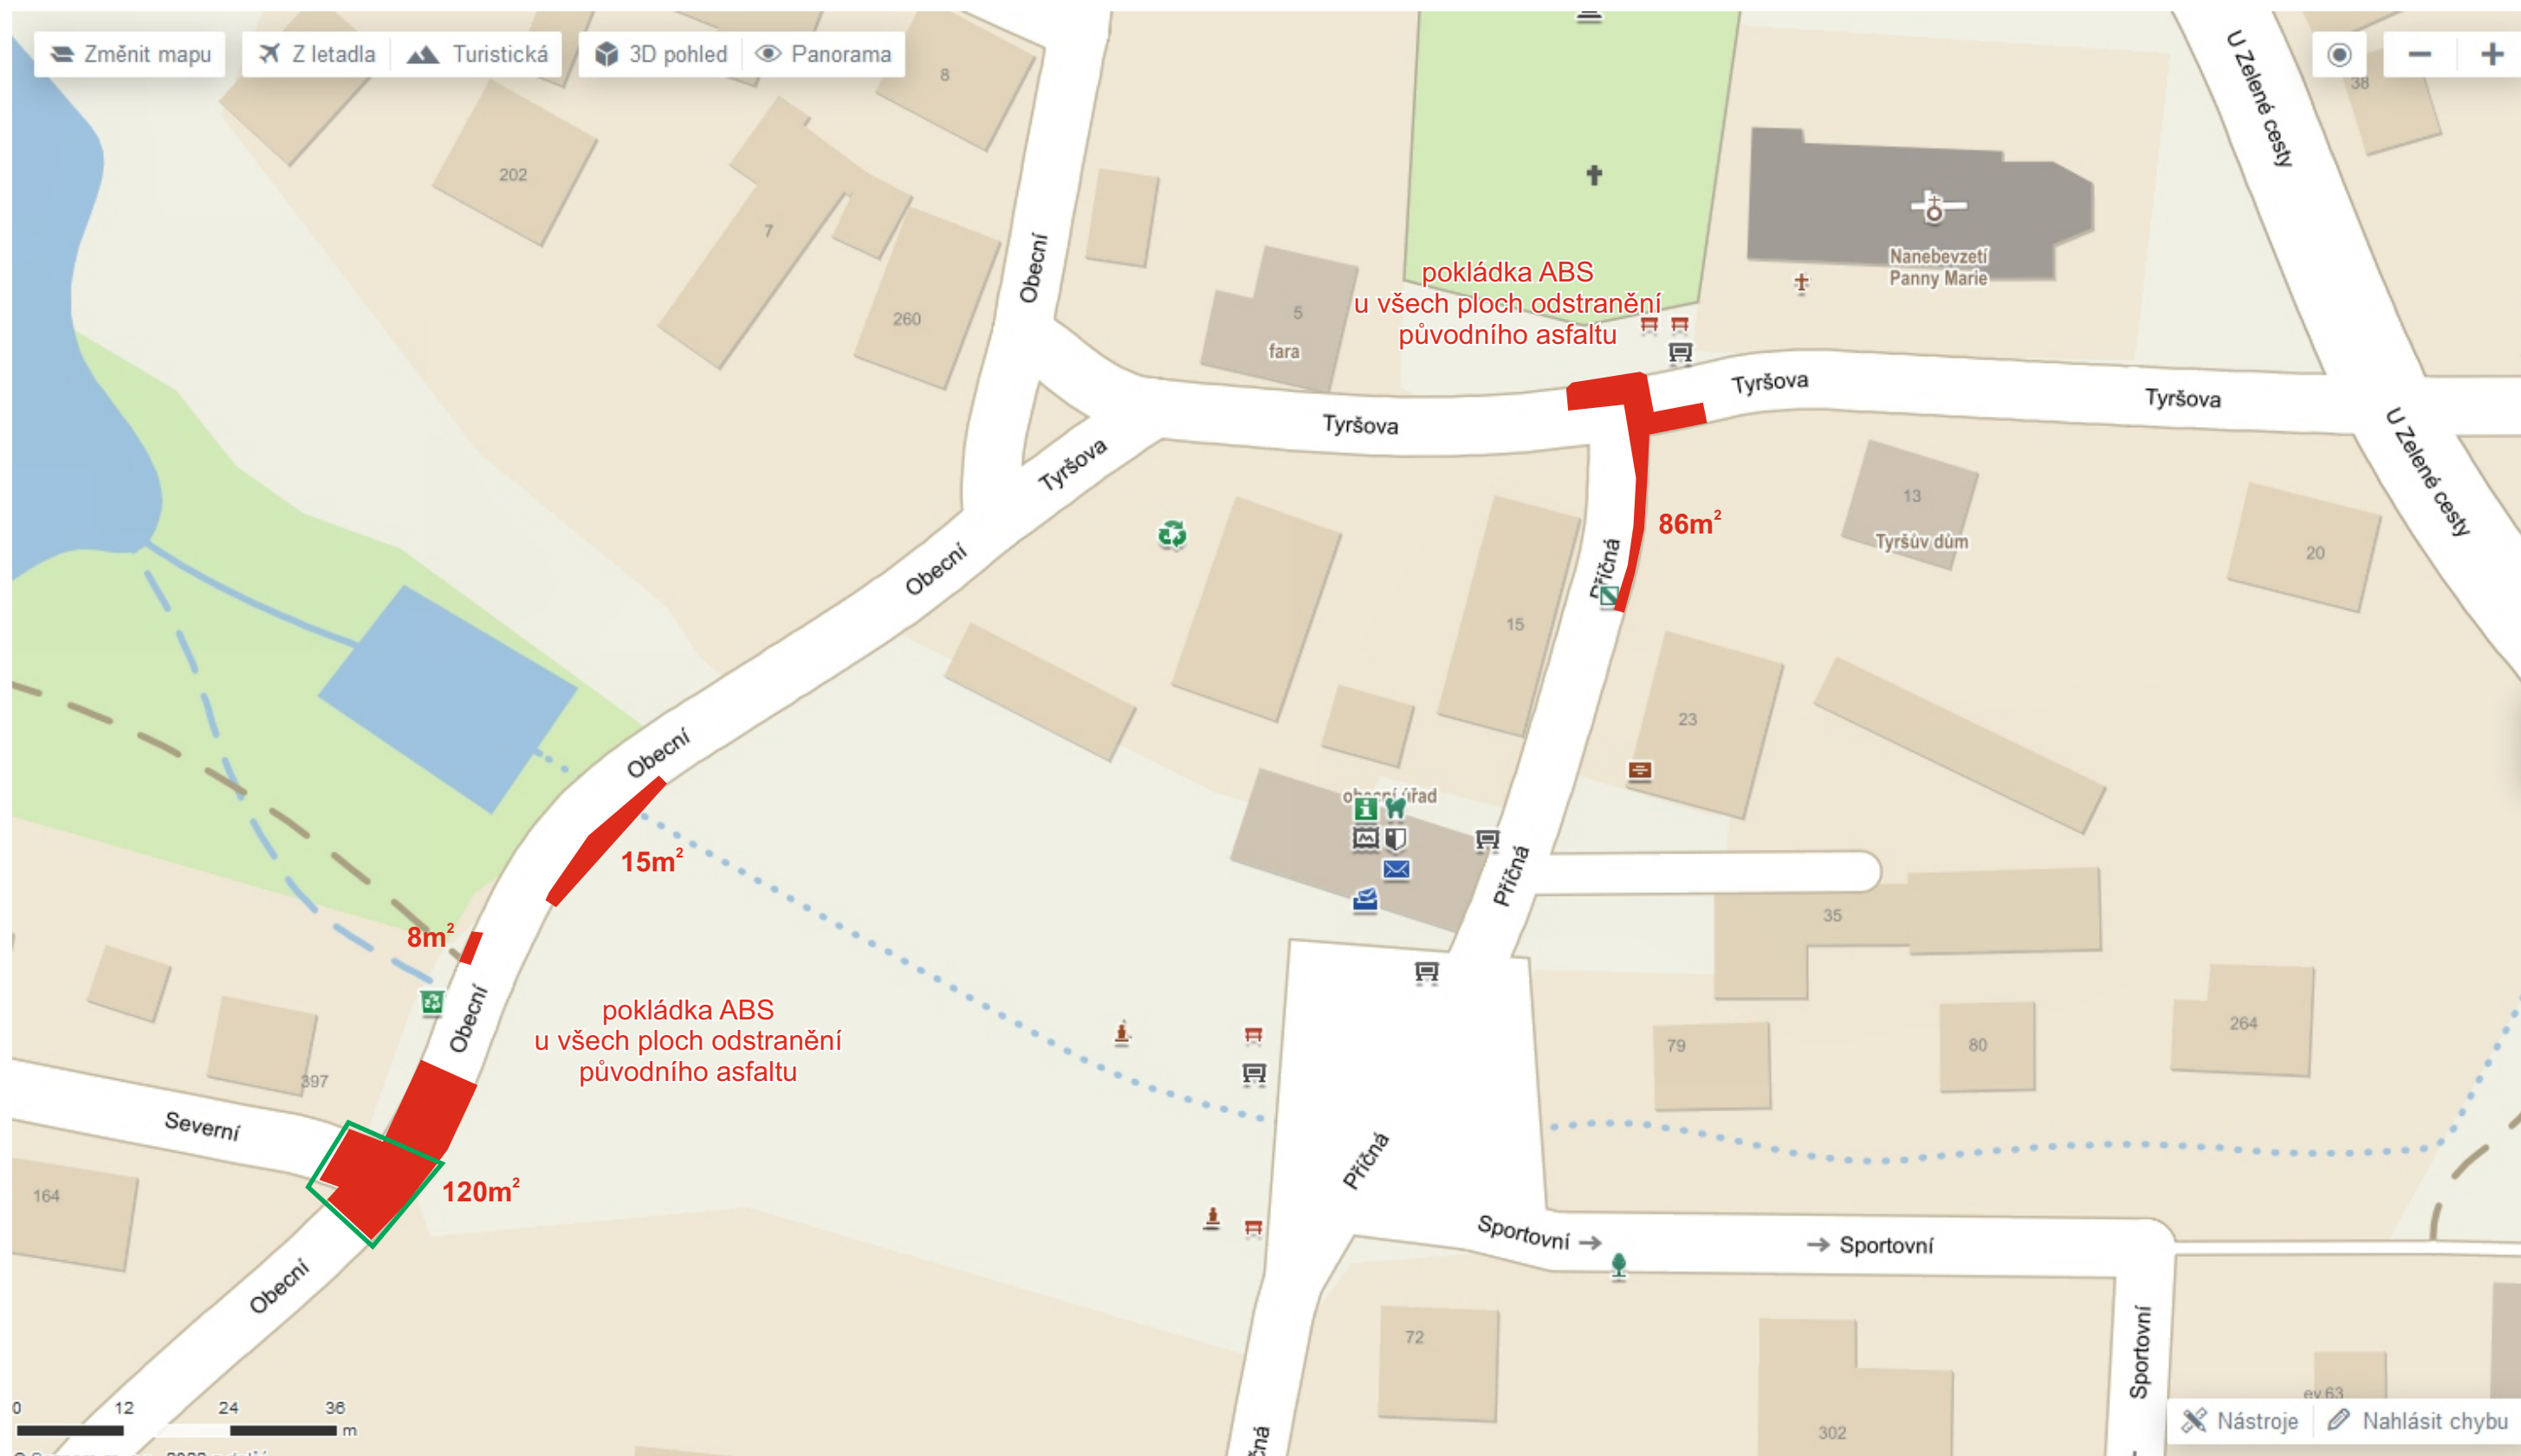

Obecní: řezání, odstranění původního asfaltu, vyrovnávací vrstva, asfalt v tl. 8.cm, zeleně ohraničená oblast asfalt tl. 10cm.
pozn. 5 uzávěry voda, kanál.

Opravy ABS
plochy

