


Sosnová ul. Mukařov

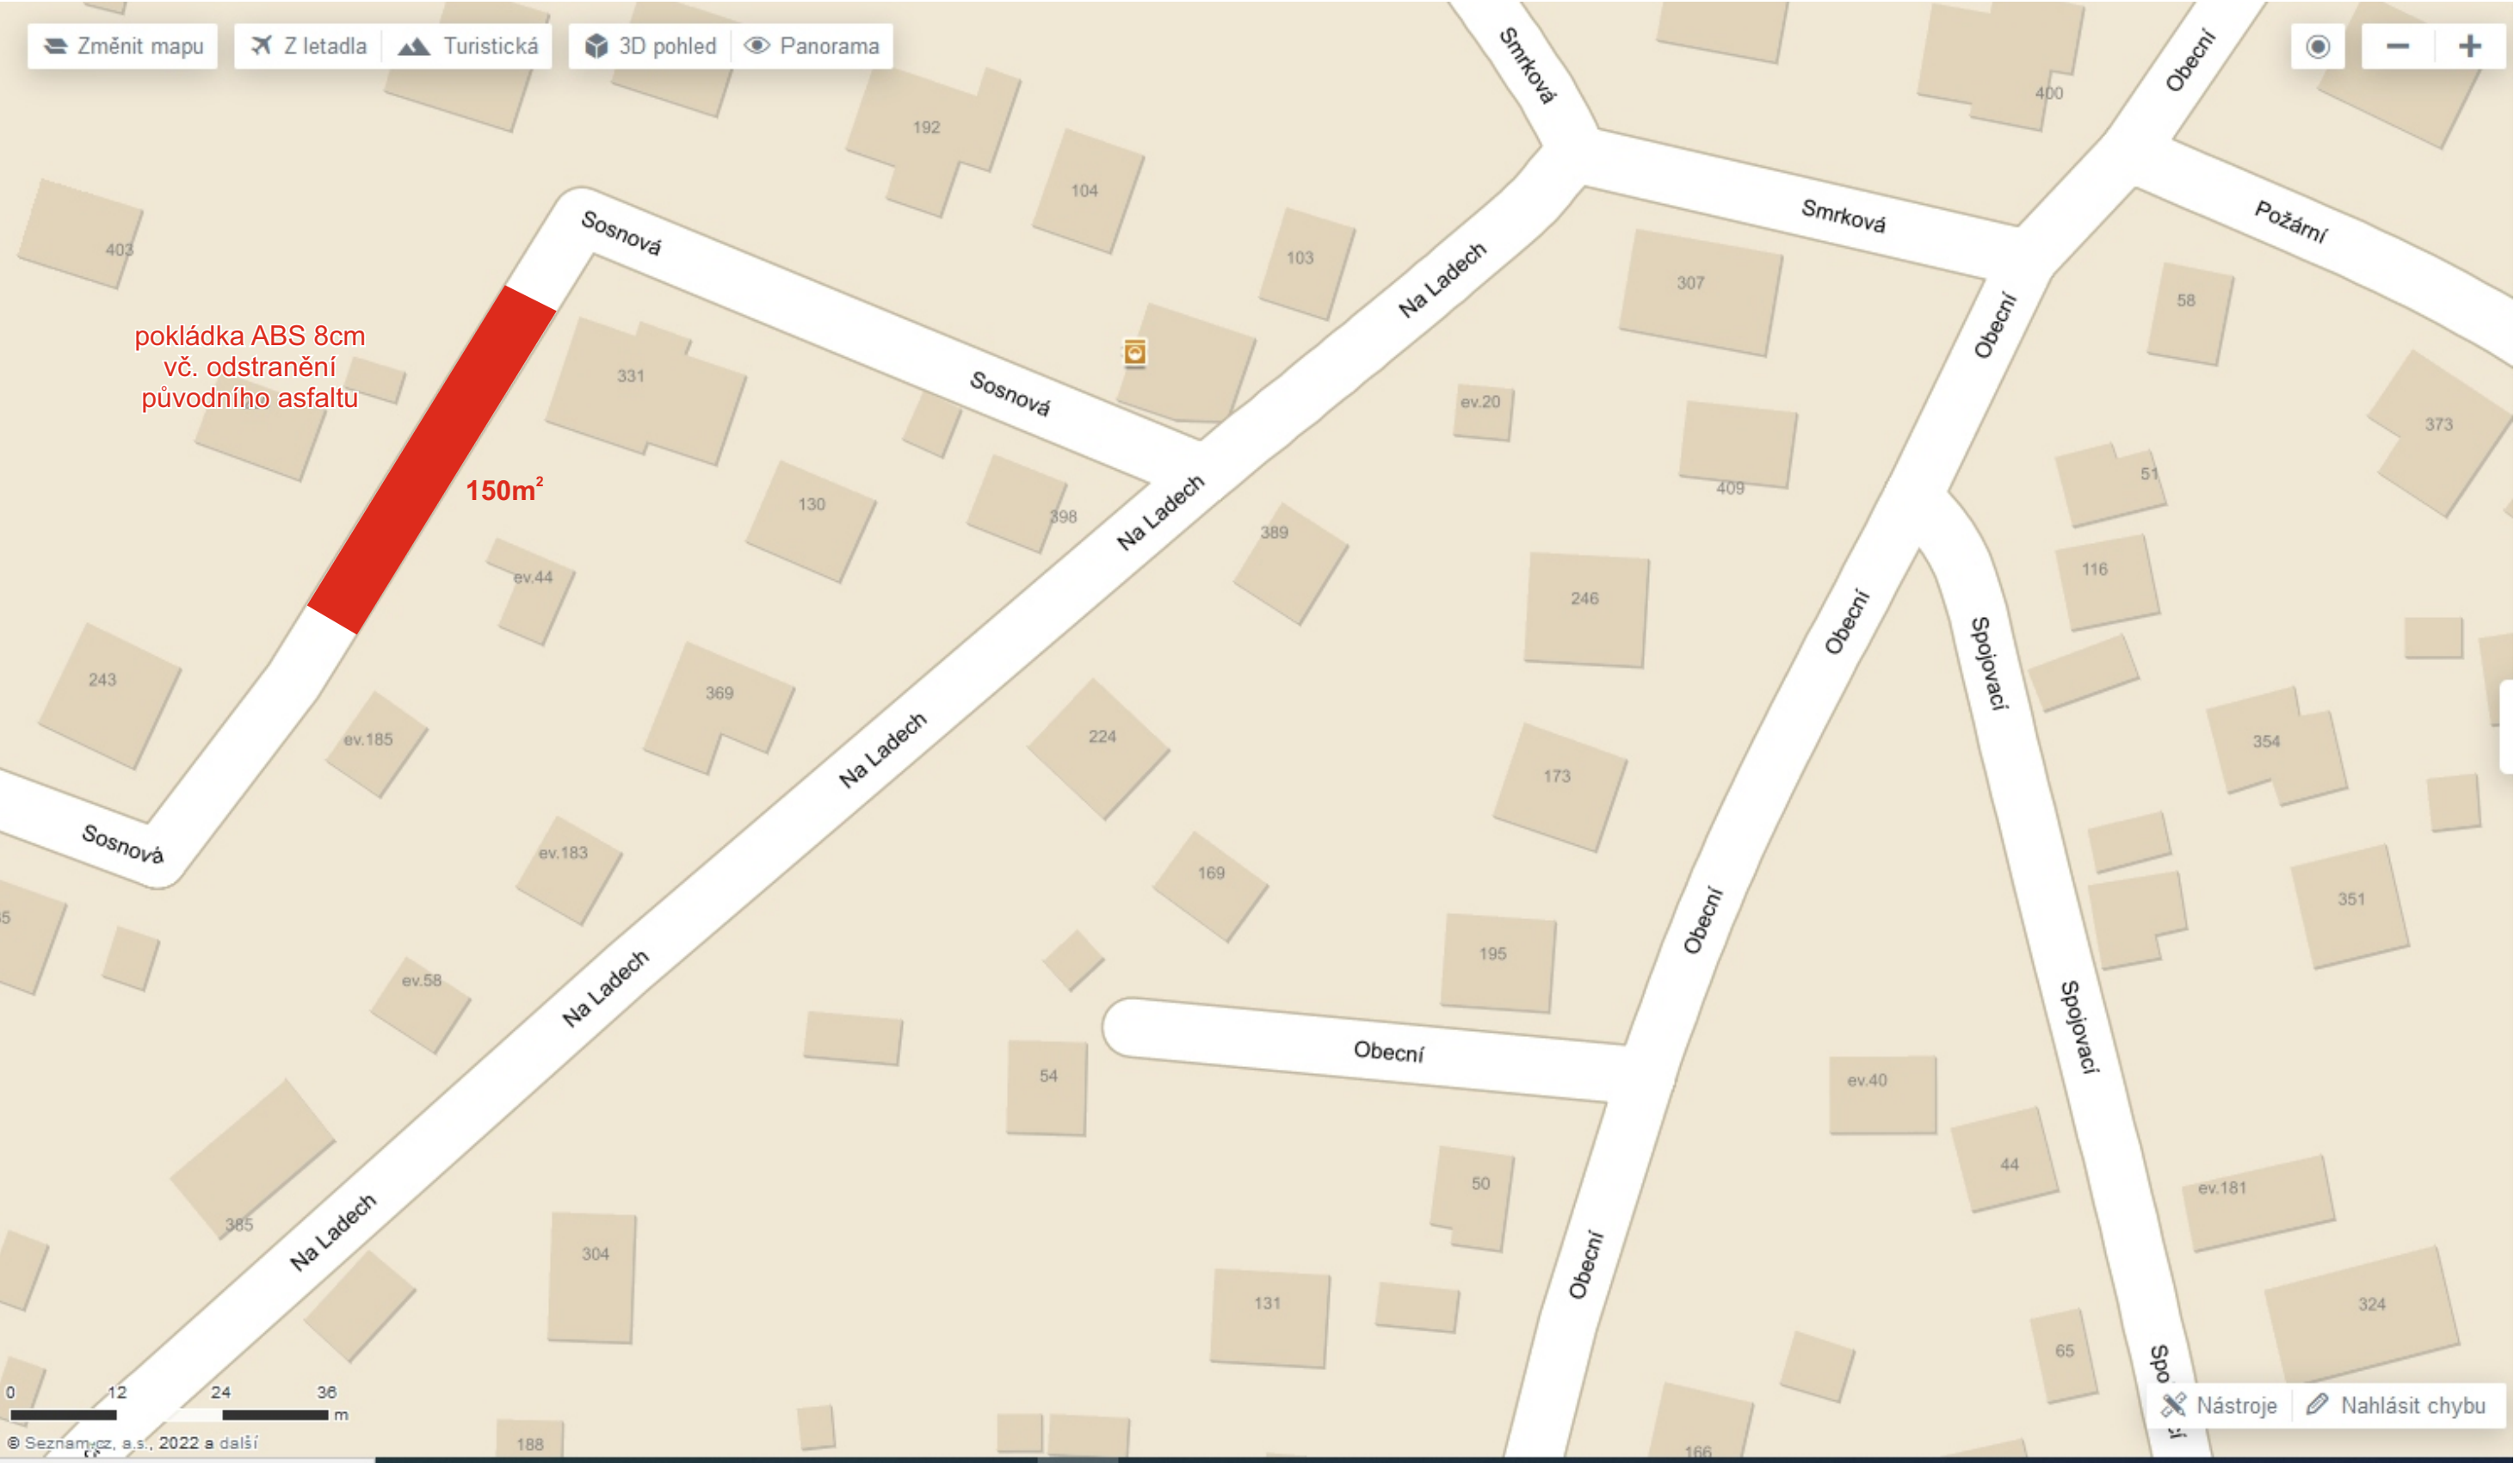

Sosnová: řezání, odstranění původního asfaltu, vyrovnávací vrstva, asfalt v tl. 8.cm
pozn. 1 kanalizační vpust', 3 uzávěry voda, kanál.

Opravy ABS plochy

