


CELKEM	Mukařov	Srbín	Žernovka
vodovodních přípojek	16 ks	58 ks	117 ks
napojených nemovitostí	16 ks	58 ks	117 ks
vodoměrných souprav	16 ks	58 ks	117 ks
vodoměrných šachet	16 ks	52 ks	91 ks

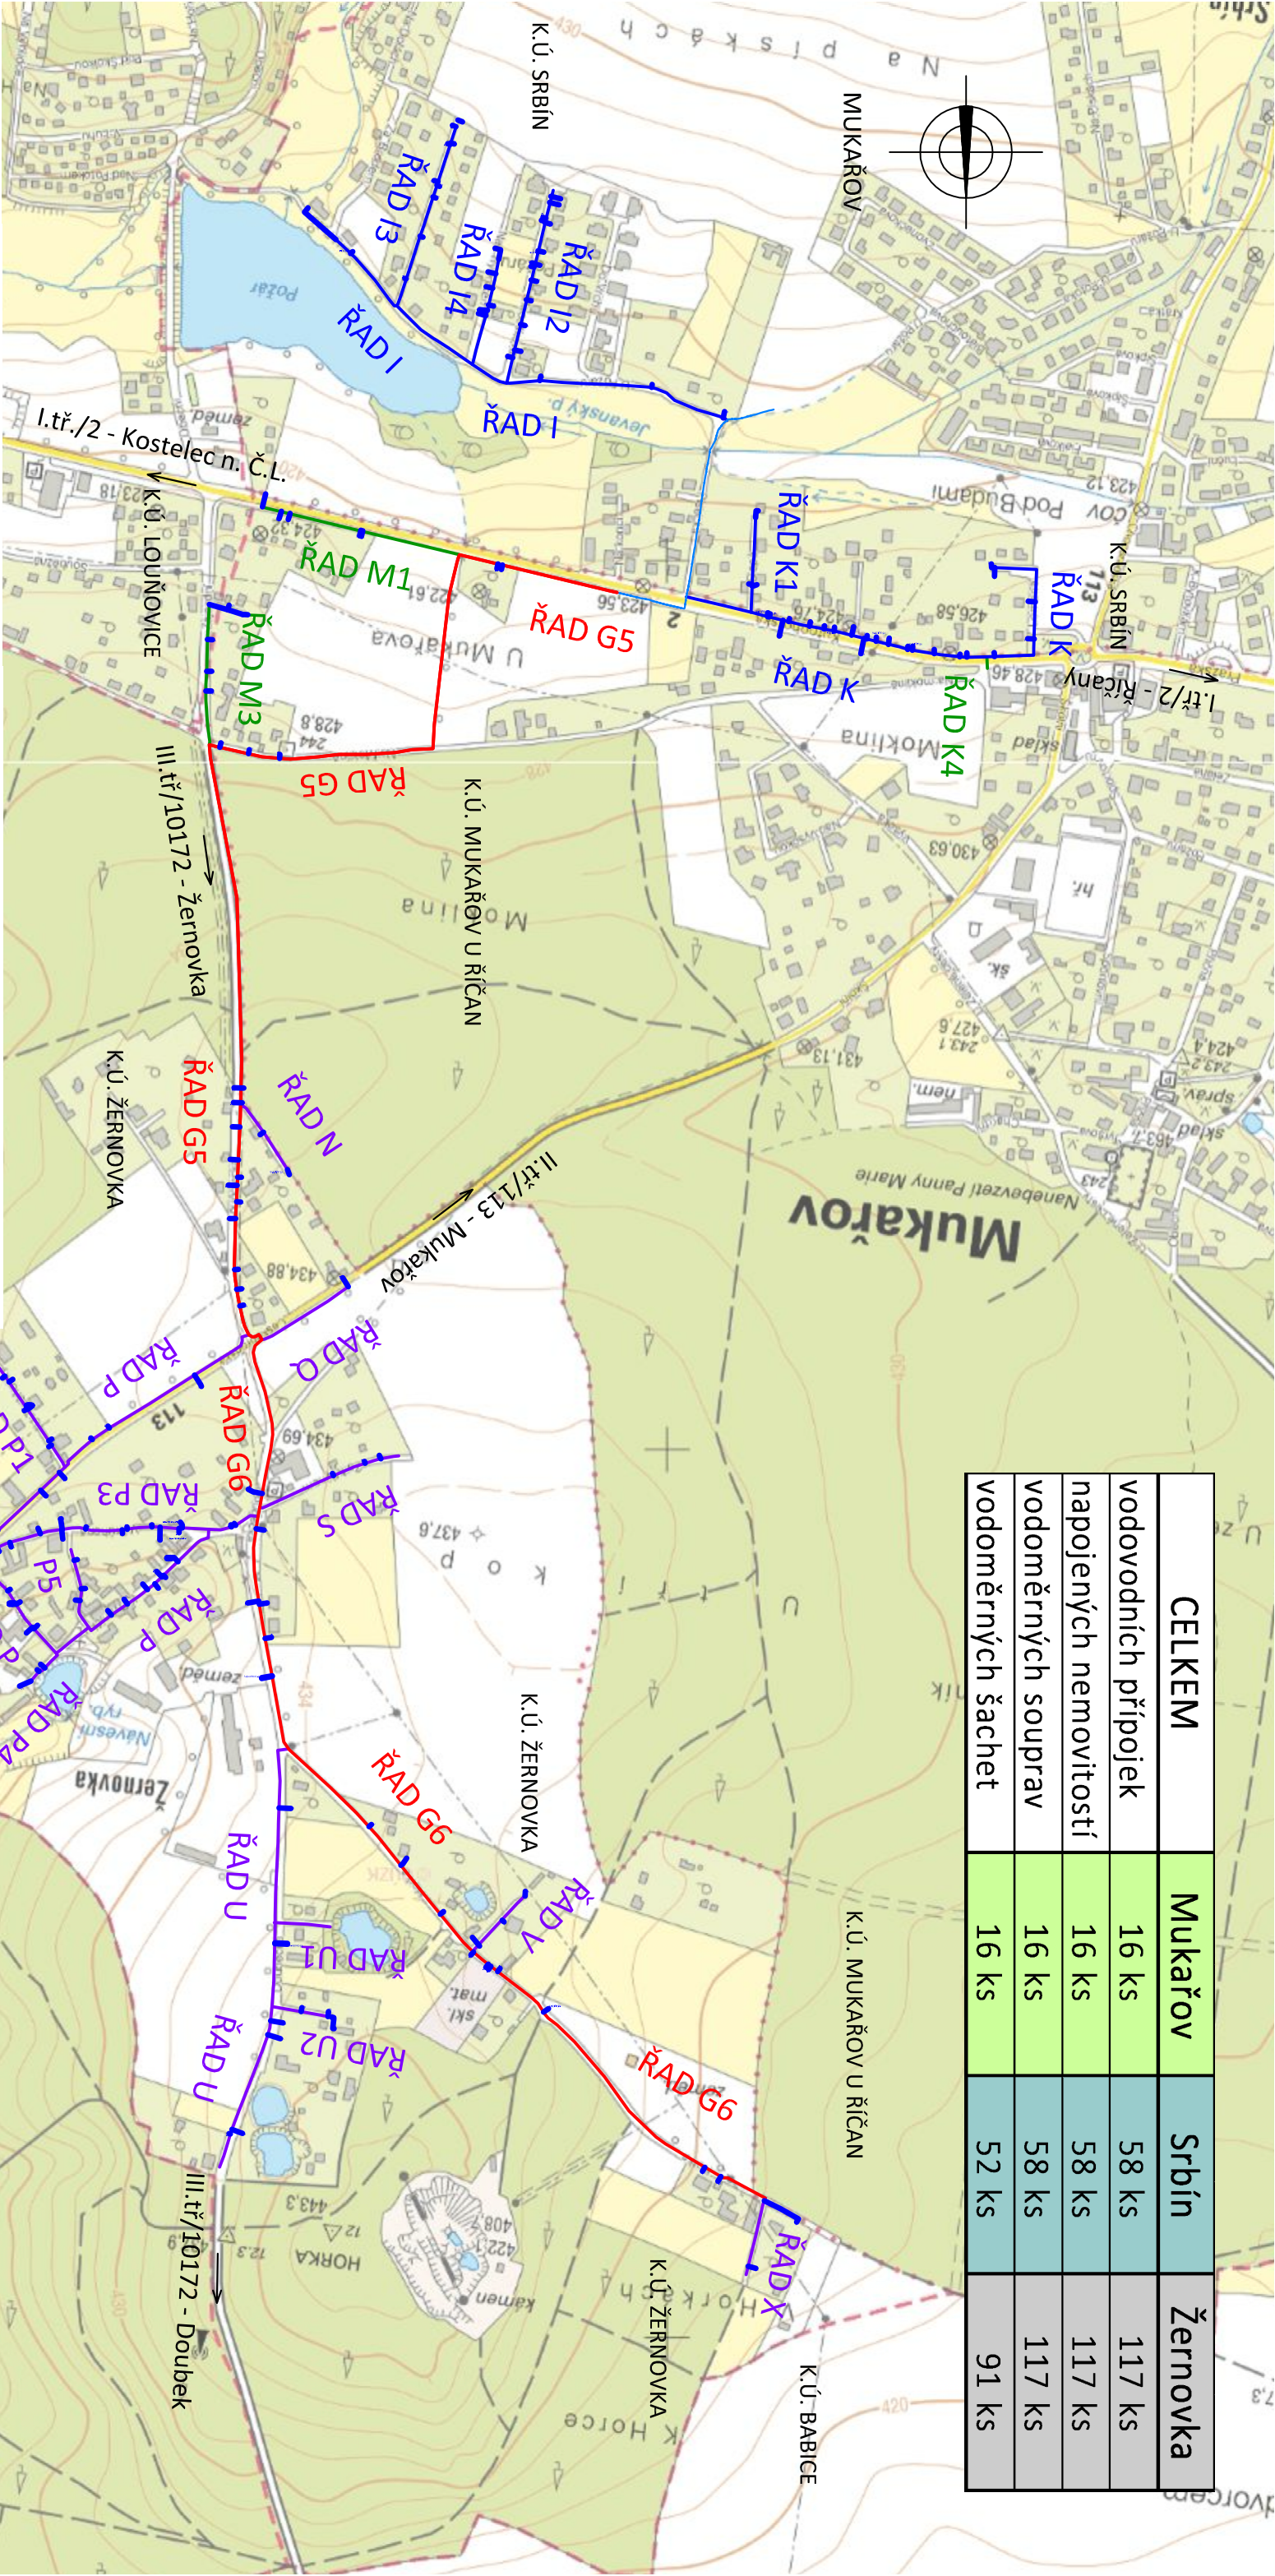

Zodpovědný projektant:	Vypracoval:	Technická kontrola:
Ing. Jan Falta	Ing. Jiří Minařík	Ing. Pavel Brůna
Kraj: Středočeský	Obec: Mukařov	
Investor: Obec Mukařov, Příčná 11, 251 62 Mukařov		
RECPROJEKT s.r.o. Fáblovka 404, Pardubice IČ 260 14 327, tel. 776 709 092 www.recprojekt.cz		
Stupeň	DUR	
Datum	05/2017	
Formát	2A4	
Zakáz. číslo	713.P2.17	
Měřítko:	Č. přílohy:	
1:7000	C.1	

LEGENDA:

- NAVRŽENÝ VODOVOD SO 1.1 - MUKAŘOV-VODOVOD
- NAVRŽENÝ VODOVOD SO 1.2 - SRBÍN-VODOVOD
- NAVRŽENÝ VODOVOD SO 1.2 - ŽERNOVKA-VODOVOD
- NAVRŽENÝ VODOVOD SO 2 - VODOVOD - REGION JIH
- STÁVAJÍCÍ VODOVOD - REGION JIH