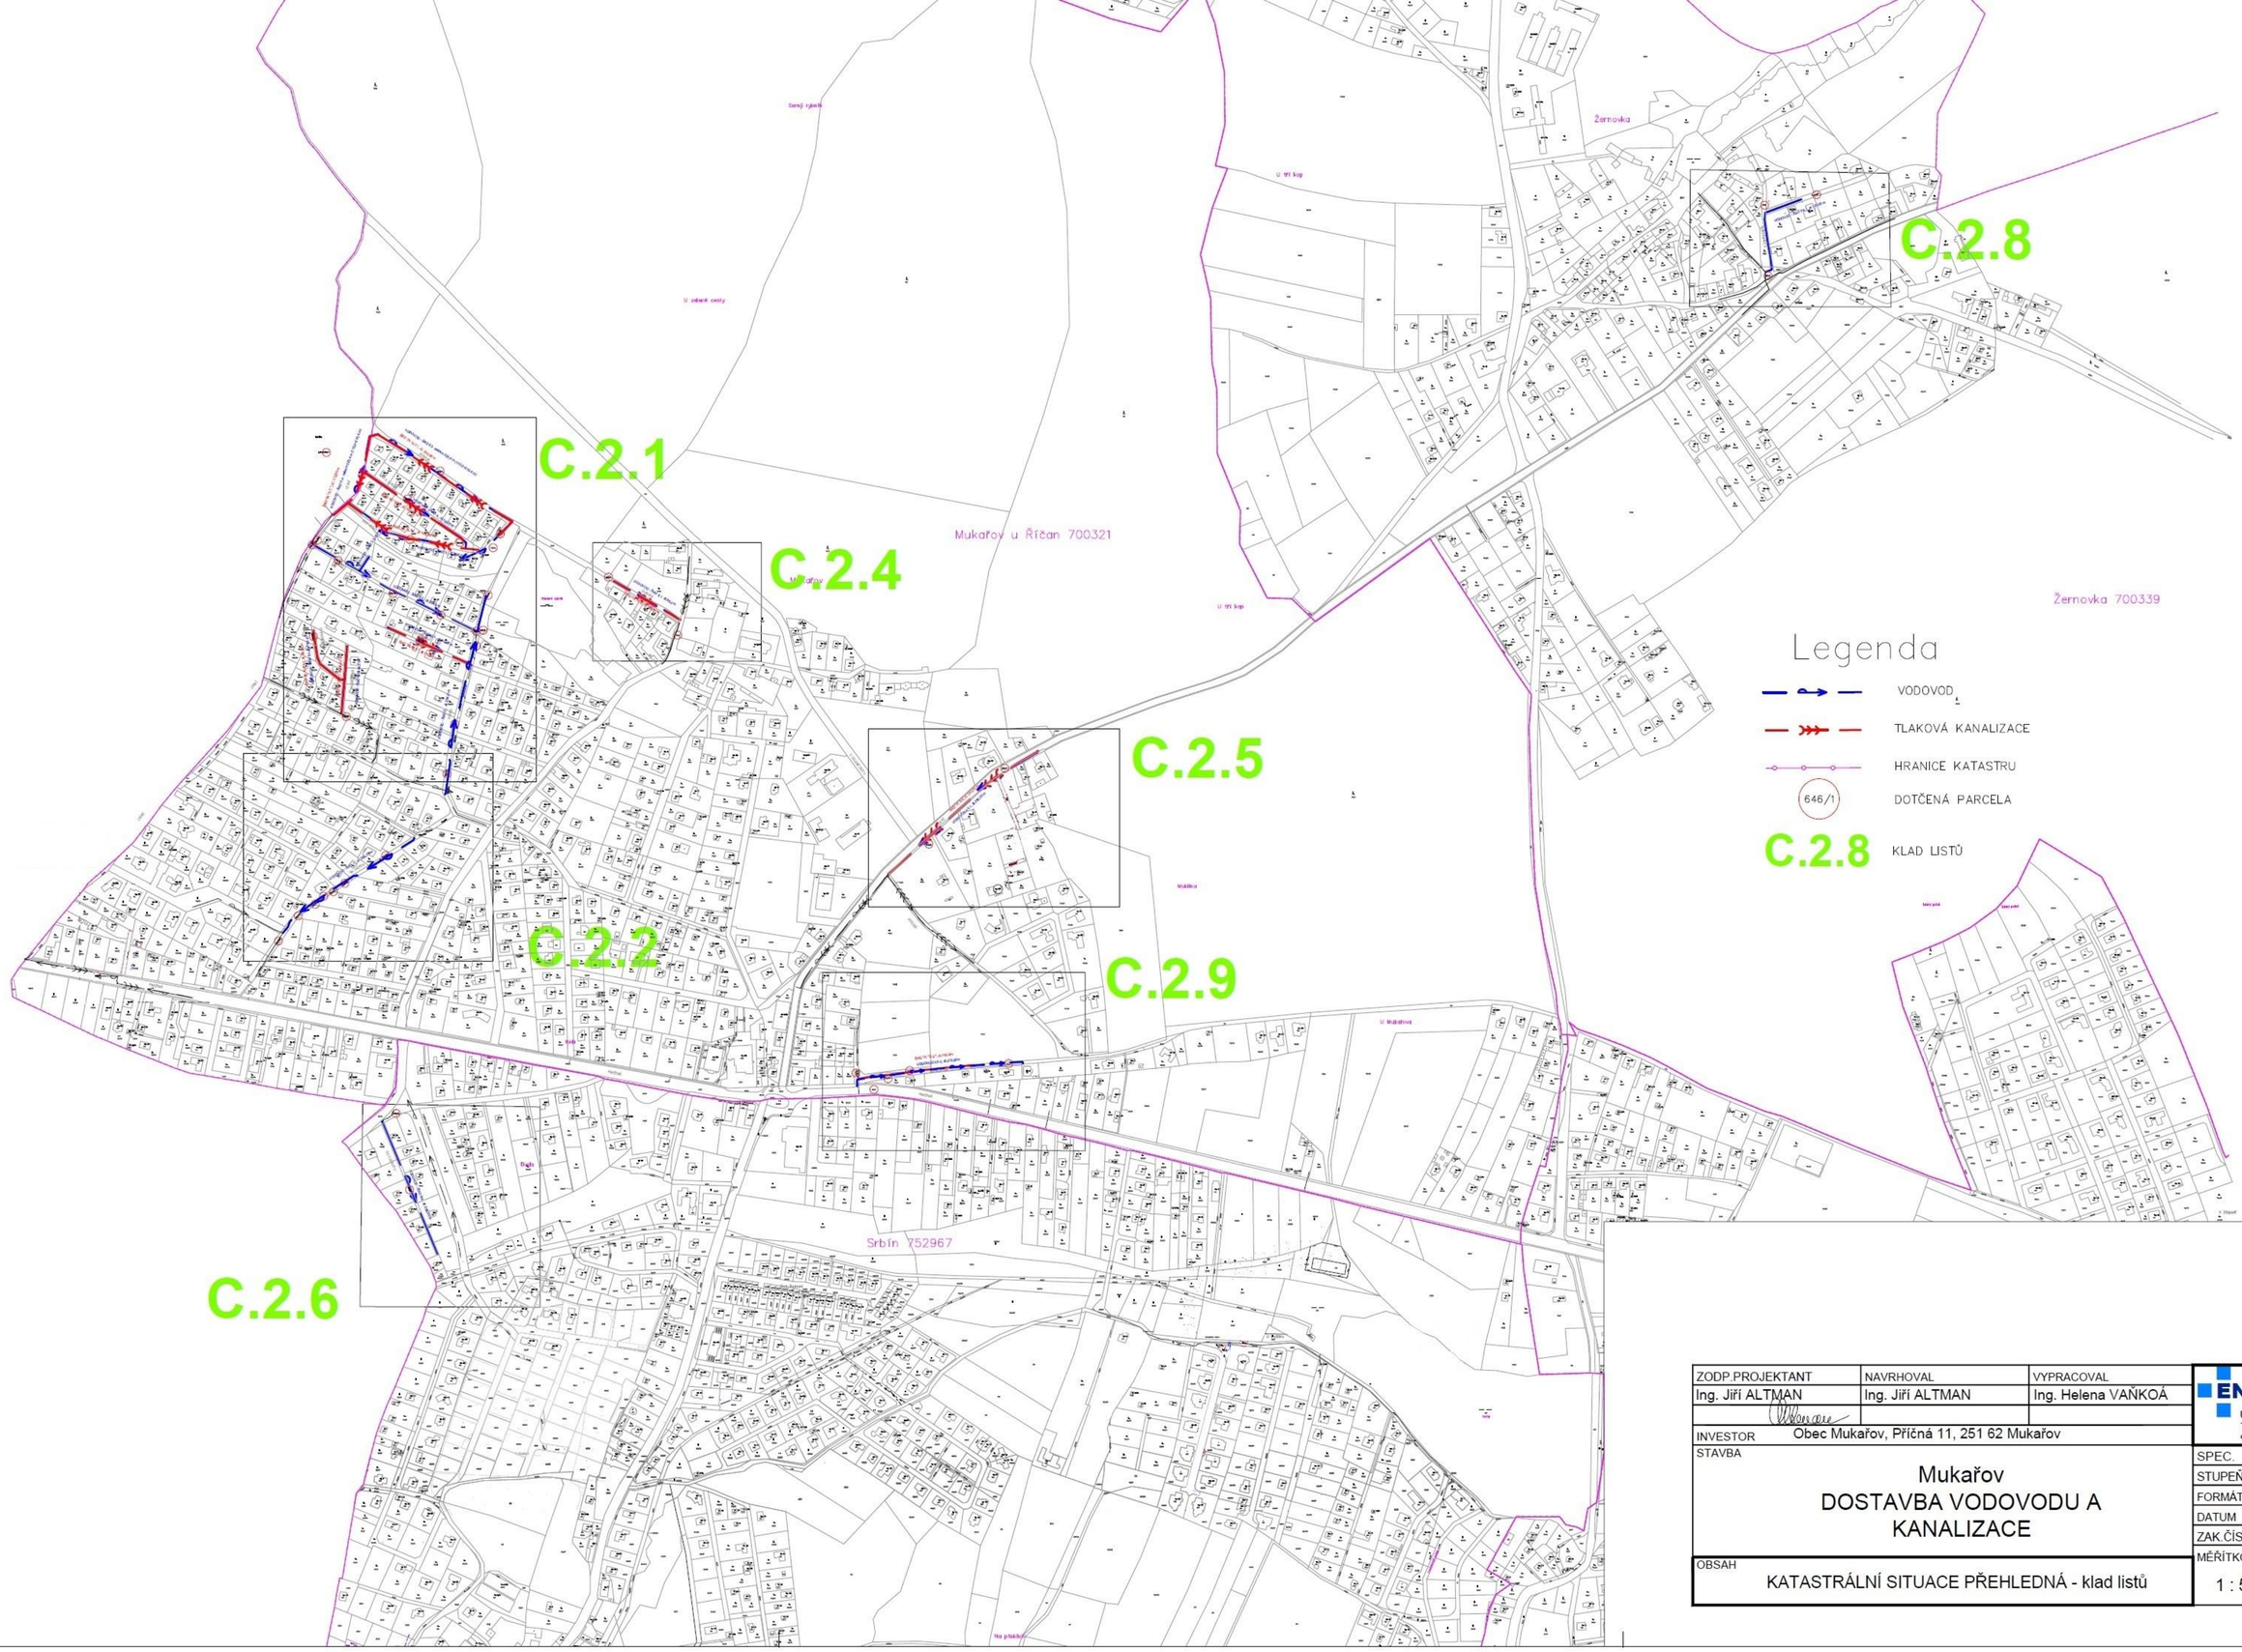

Č. PARE

ZODP.PROJEKTANT	NAVRHOVAL	VYPRACOVAL
Ing. Jiří ALTMAN	Ing. Jiří ALTMAN	Ing. Helena VAŇKOÁ

ENVISYSTEM s.r.o.
U Nikolajky 15, 150 03 Praha 5
Tel.: +420 606 351 536
e mail: altman@envisystem.cz

INVESTOR: Obec Mukařov, Příčná 11, 251 62 Mukařov

STAVBA

Mukařov
DOSTAVBA VODOVODU A KANALIZACE

SPEC.	stavební
STUPEŇ	DUR
FORMÁT	5 A4
DATUM	02/2021
ZAK.ČÍSLO	03-2/2020

OBSAH: KATASTRÁLNÍ SITUACE PŘEHLEDNÁ - klad listů

MĚŘÍTKO: 1 : 5 000

ČÍS. VÝKR.: C.2.