


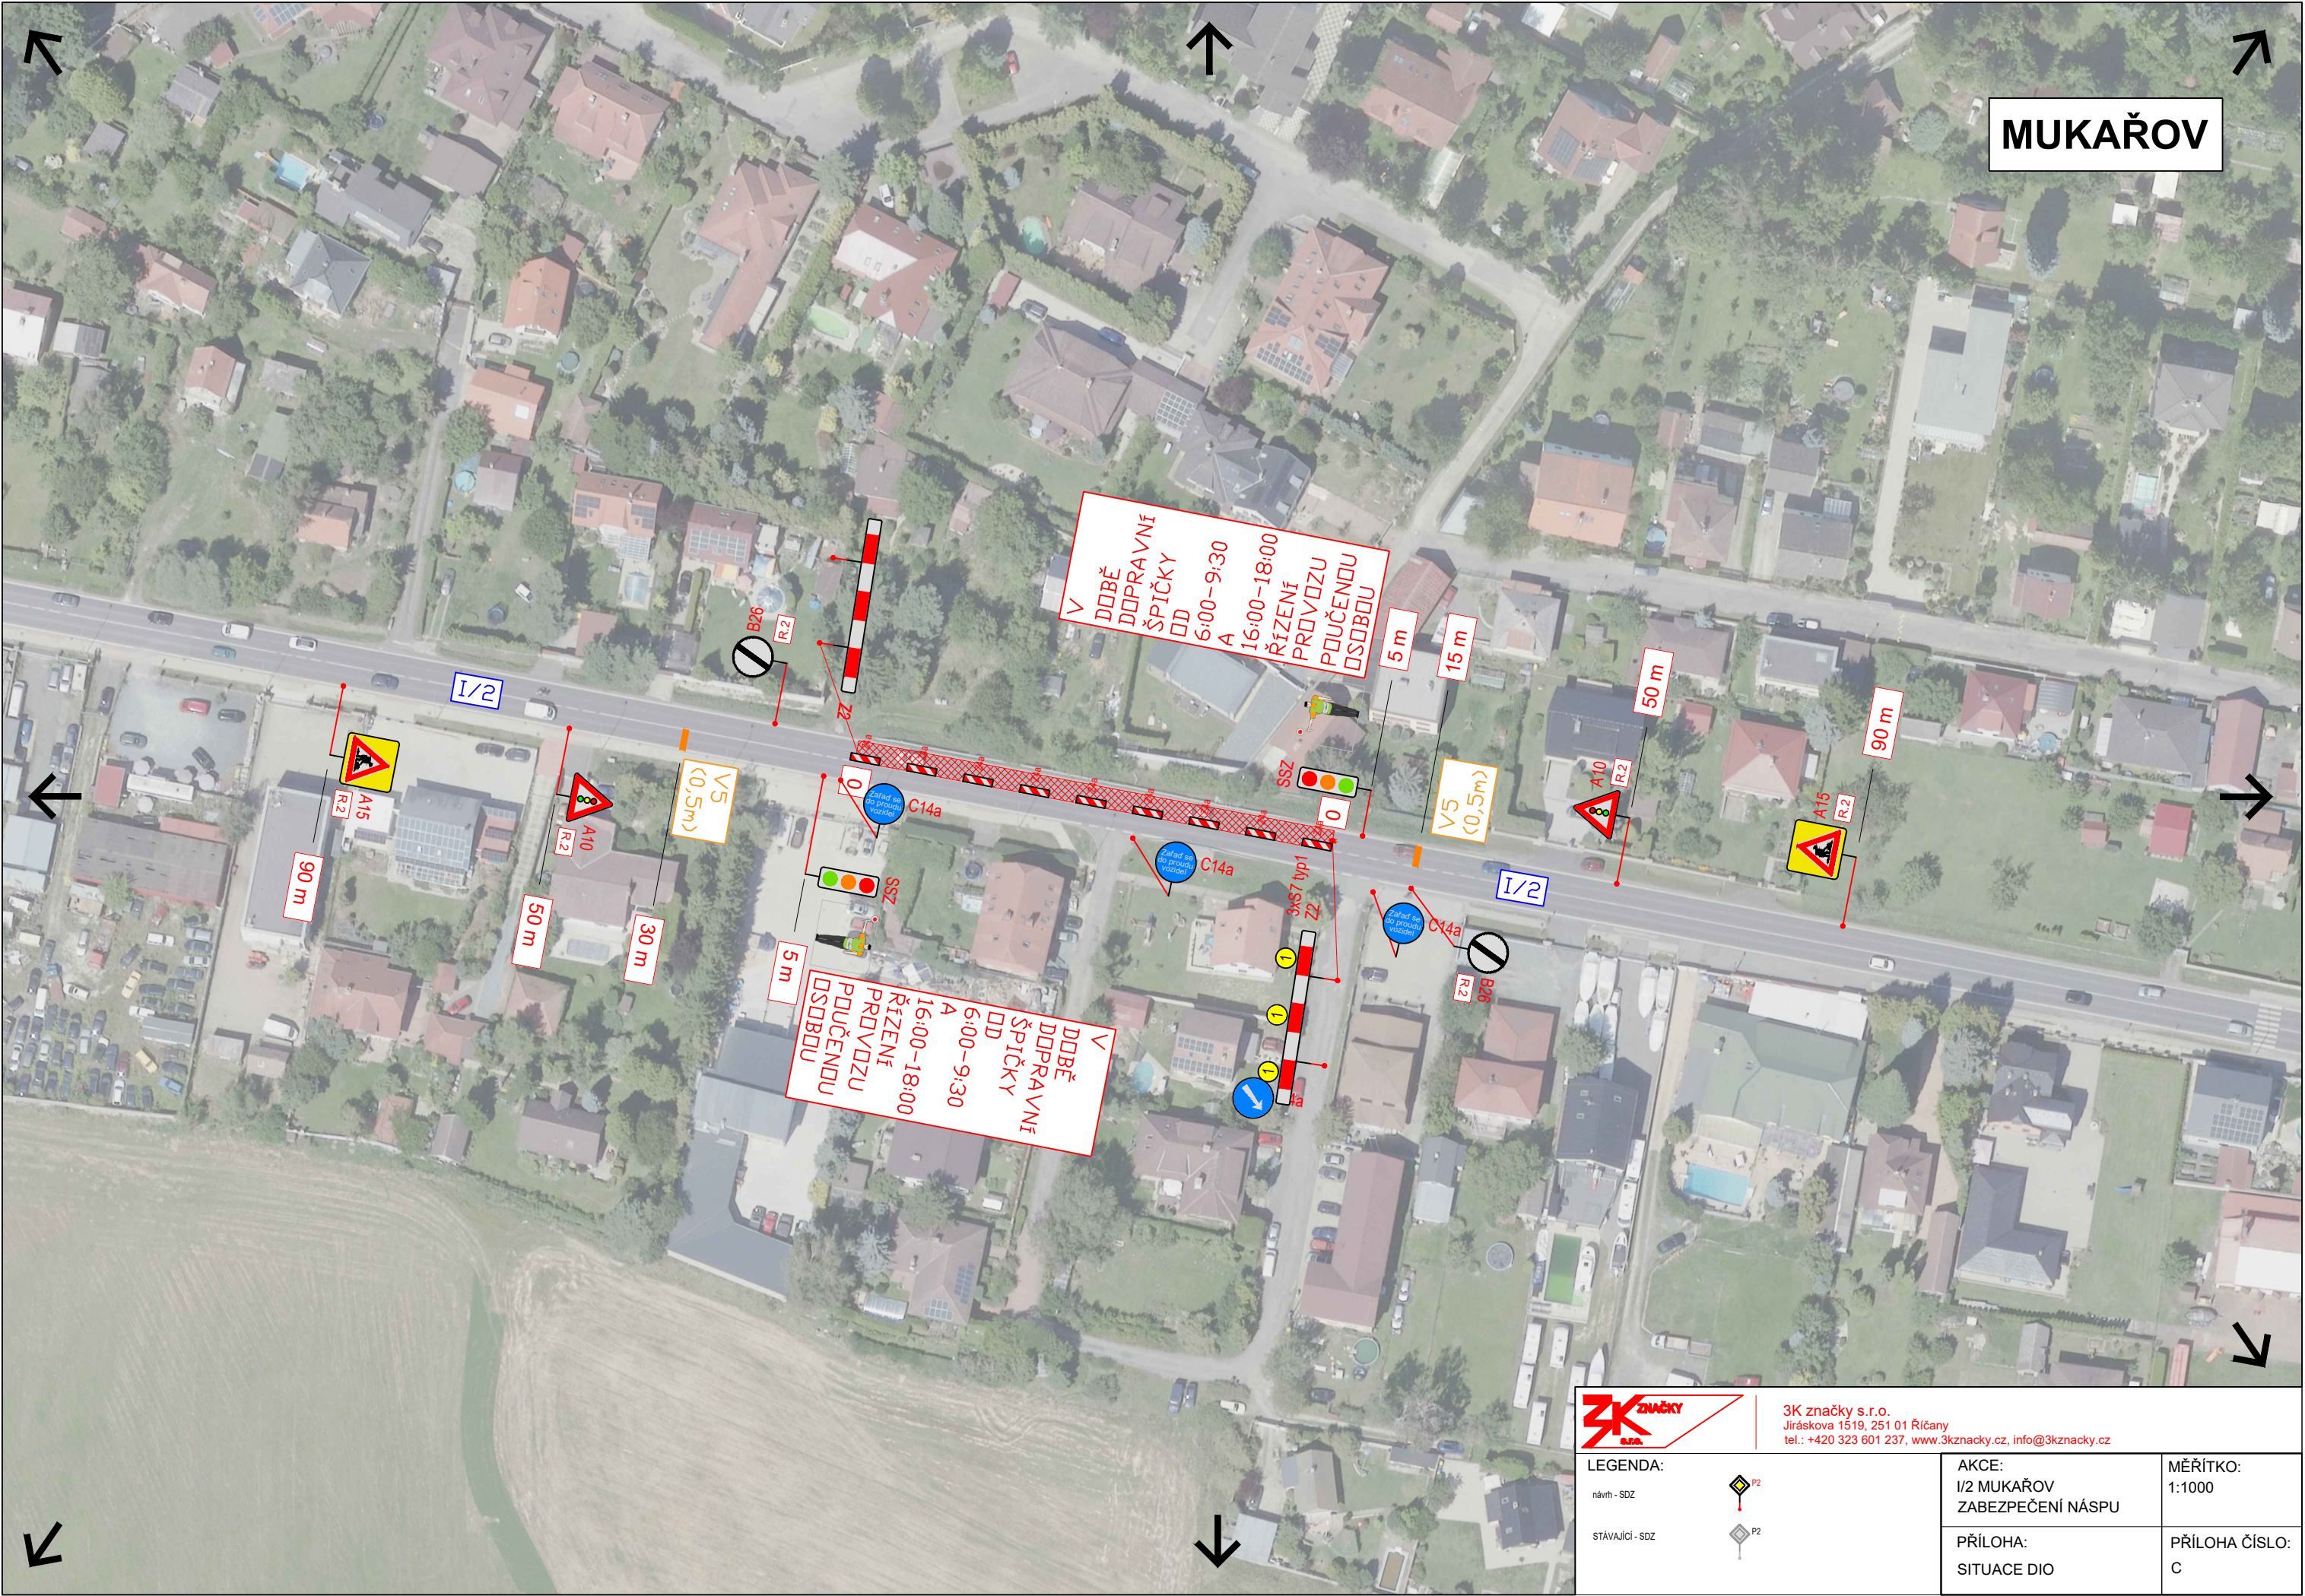

MUKAŘOV

DOBĚ DOPRAVNÍ ŠPIČKY DD 6:00-9:30 A 16:00-18:00 ŘÍZENÍ PROVOZU POUČENOU OSOBU

DOBĚ DOPRAVNÍ ŠPIČKY DD 6:00-9:30 A 16:00-18:00 ŘÍZENÍ PROVOZU POUČENOU OSOBU



3K značky s.r.o.
Jiráskova 1519, 251 01 Říčany
tel.: +420 323 601 237, www.3kznacky.cz, info@3kznacky.cz

LEGENDA:

- návrh - SDZ
- stávající - SDZ

AKCE:
I/2 MUKAŘOV
ZABEZPEČENÍ NÁSPU

PŘÍLOHA:
SITUACE DIO

MĚŘITKO:
1:1000

PŘÍLOHA ČÍSLO:
C