


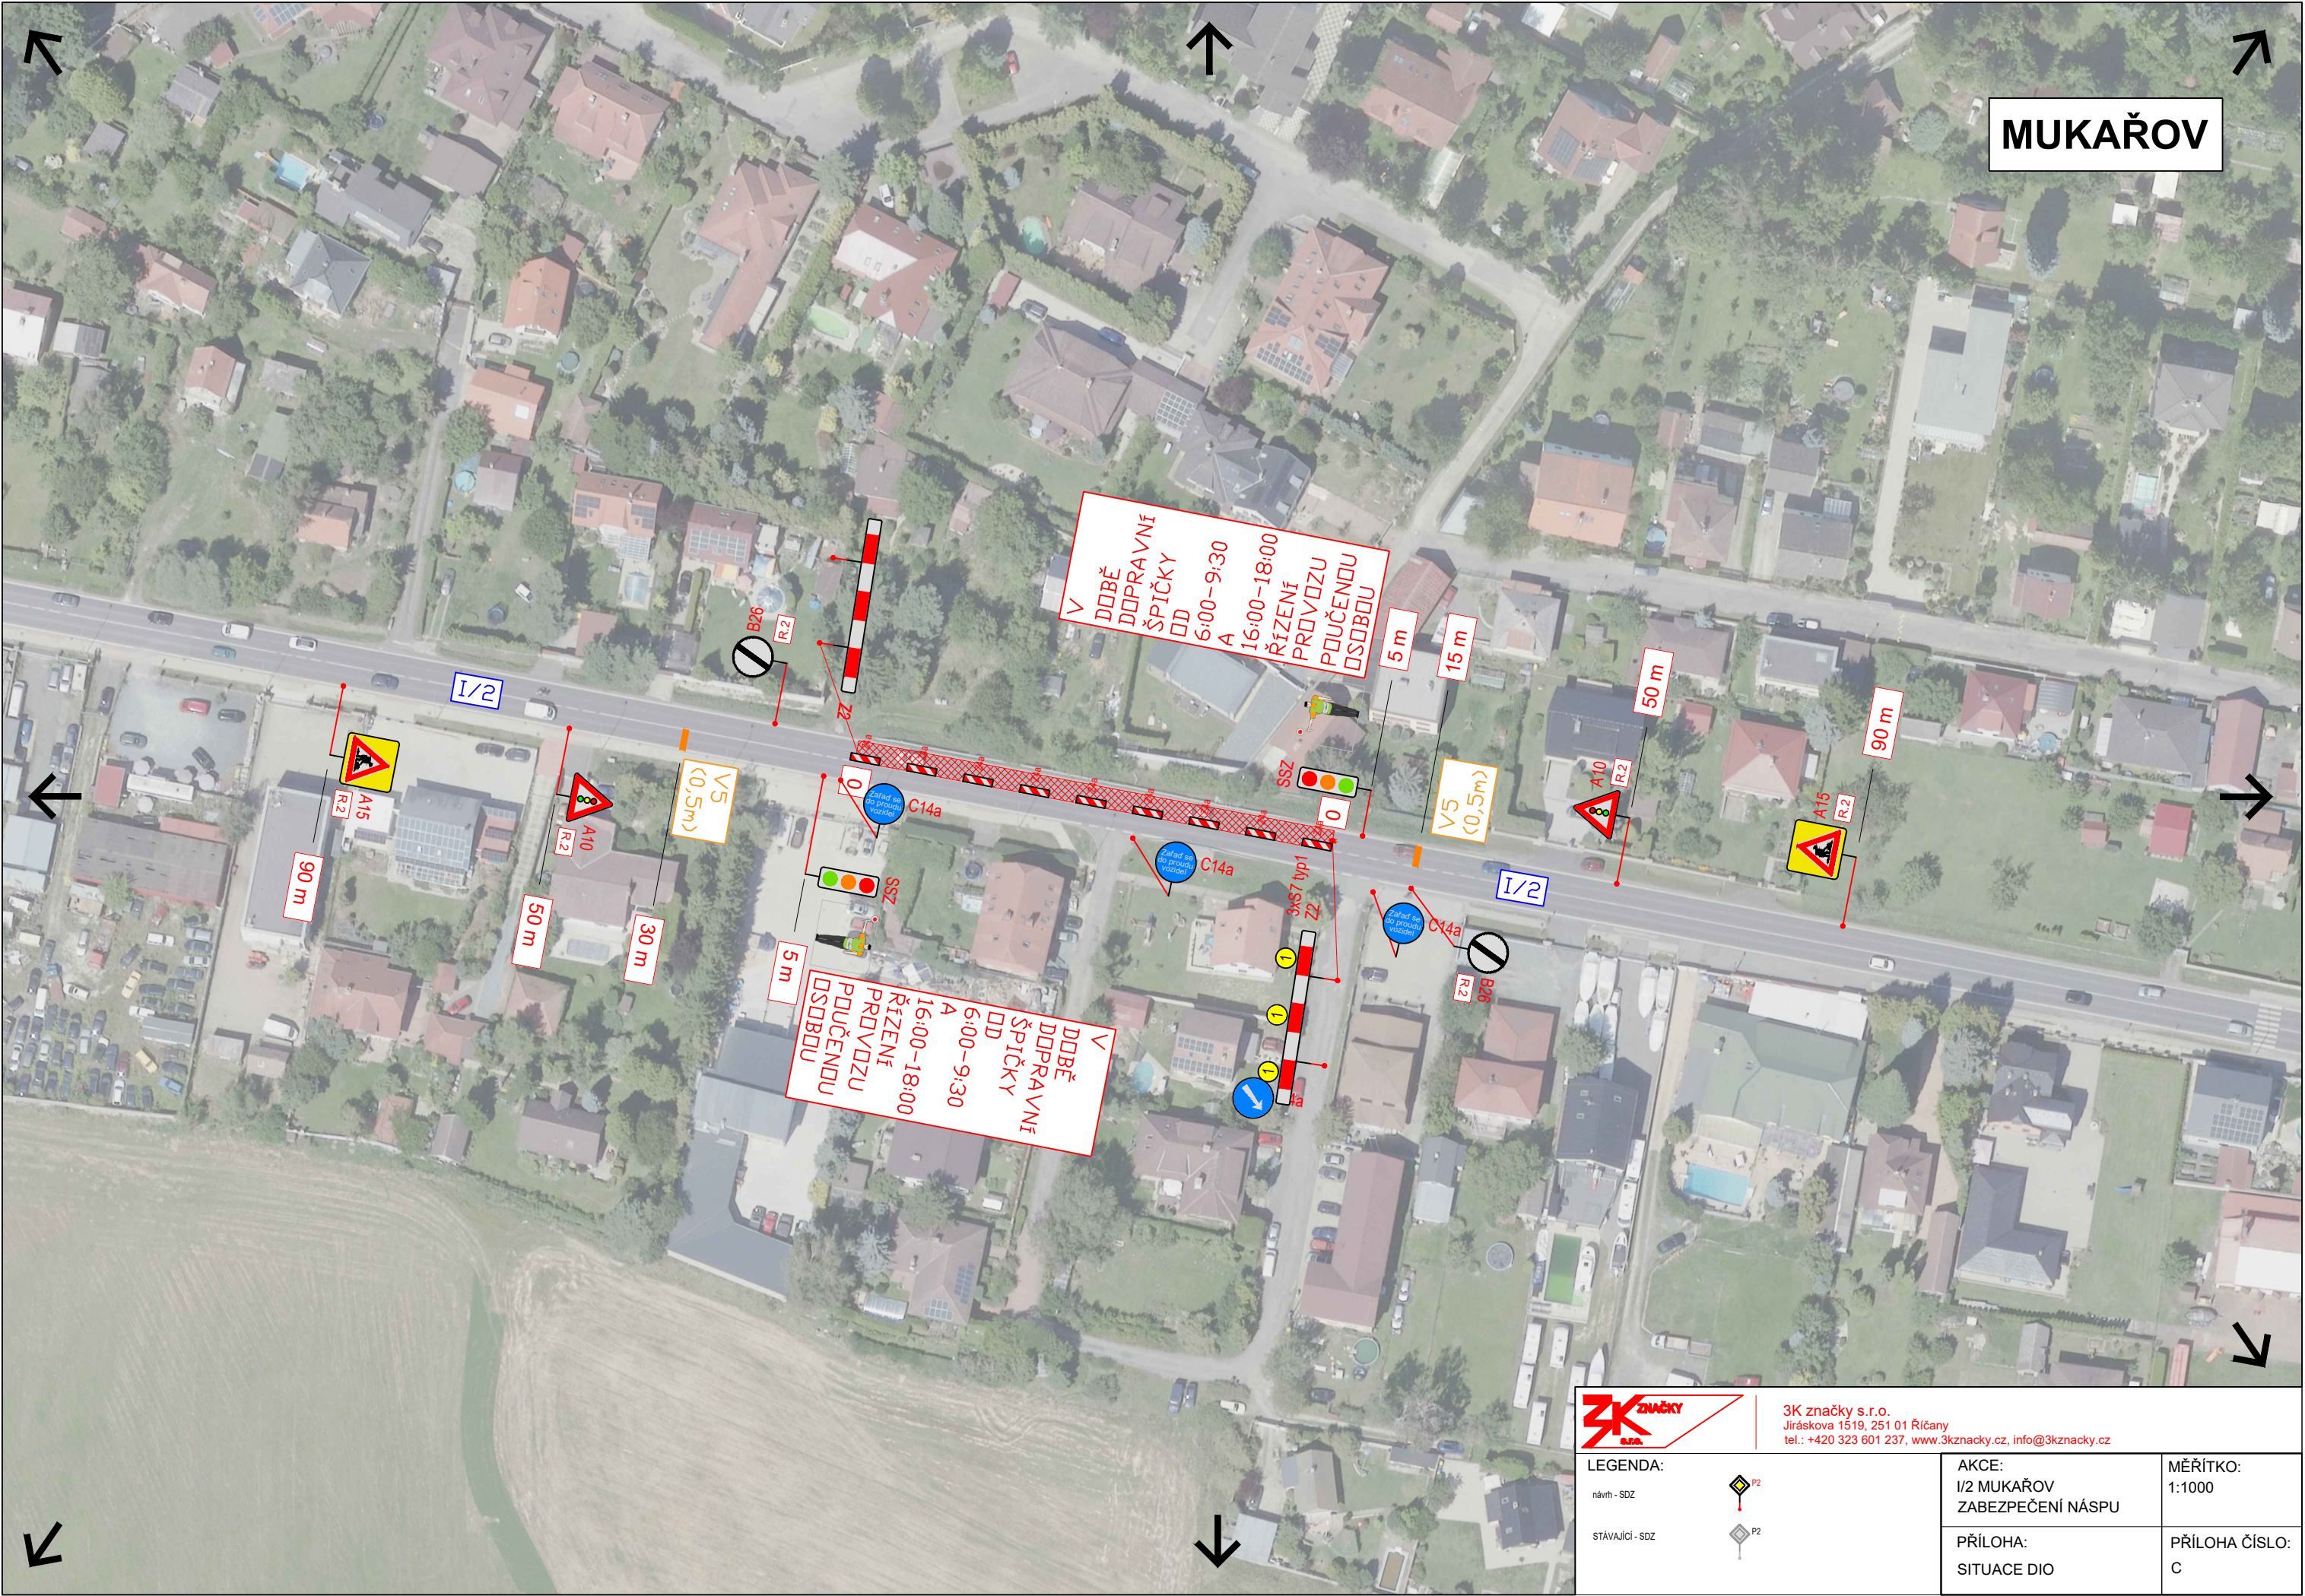

MUKAŘOV

DOBĚ DOPRAVNÍ ŠPIČKY DD 6:00-9:30 A 16:00-18:00 ŘÍZENÍ PROVOZU POUČENOU OSOBU

DOBĚ DOPRAVNÍ ŠPIČKY DD 6:00-9:30 A 16:00-18:00 ŘÍZENÍ PROVOZU POUČENOU OSOBU



3K značky s.r.o.
Jiráskova 1519, 251 01 Říčany
tel.: +420 323 601 237, www.3kznacky.cz, info@3kznacky.cz

LEGENDA:

návrh - SDZ



stávající - SDZ



AKCE:
I/2 MUKAŘOV
ZABEZPEČENÍ NÁSPU

MĚŘITKO:
1:1000

PŘÍLOHA:
SITUACE DIO

PŘÍLOHA ČÍSLO:
C

**Doložka podle § 69a odst. 4 zákona č. 499/2004 Sb. a § 24 odst. 3 vyhlášky č. 259/2012 Sb.
pro změnu datového formátu dokumentu v digitální podobě.**

Dokument na vstupu nebyl podepsán.

Název souboru, nad kterým proběhla změna datového formátu:
C.pdf

Původní datový formát: **.PDF**

Subjekt, který změnu formátu dokumentu provedl:
MěÚ Říčany

Datum vyhotovení ověřovací doložky: **15.5.2025**

Jméno a příjmení osoby, která změnu formátu dokumentu provedla:
Hlavní Budova č.p. 53 Podatelna "A"