


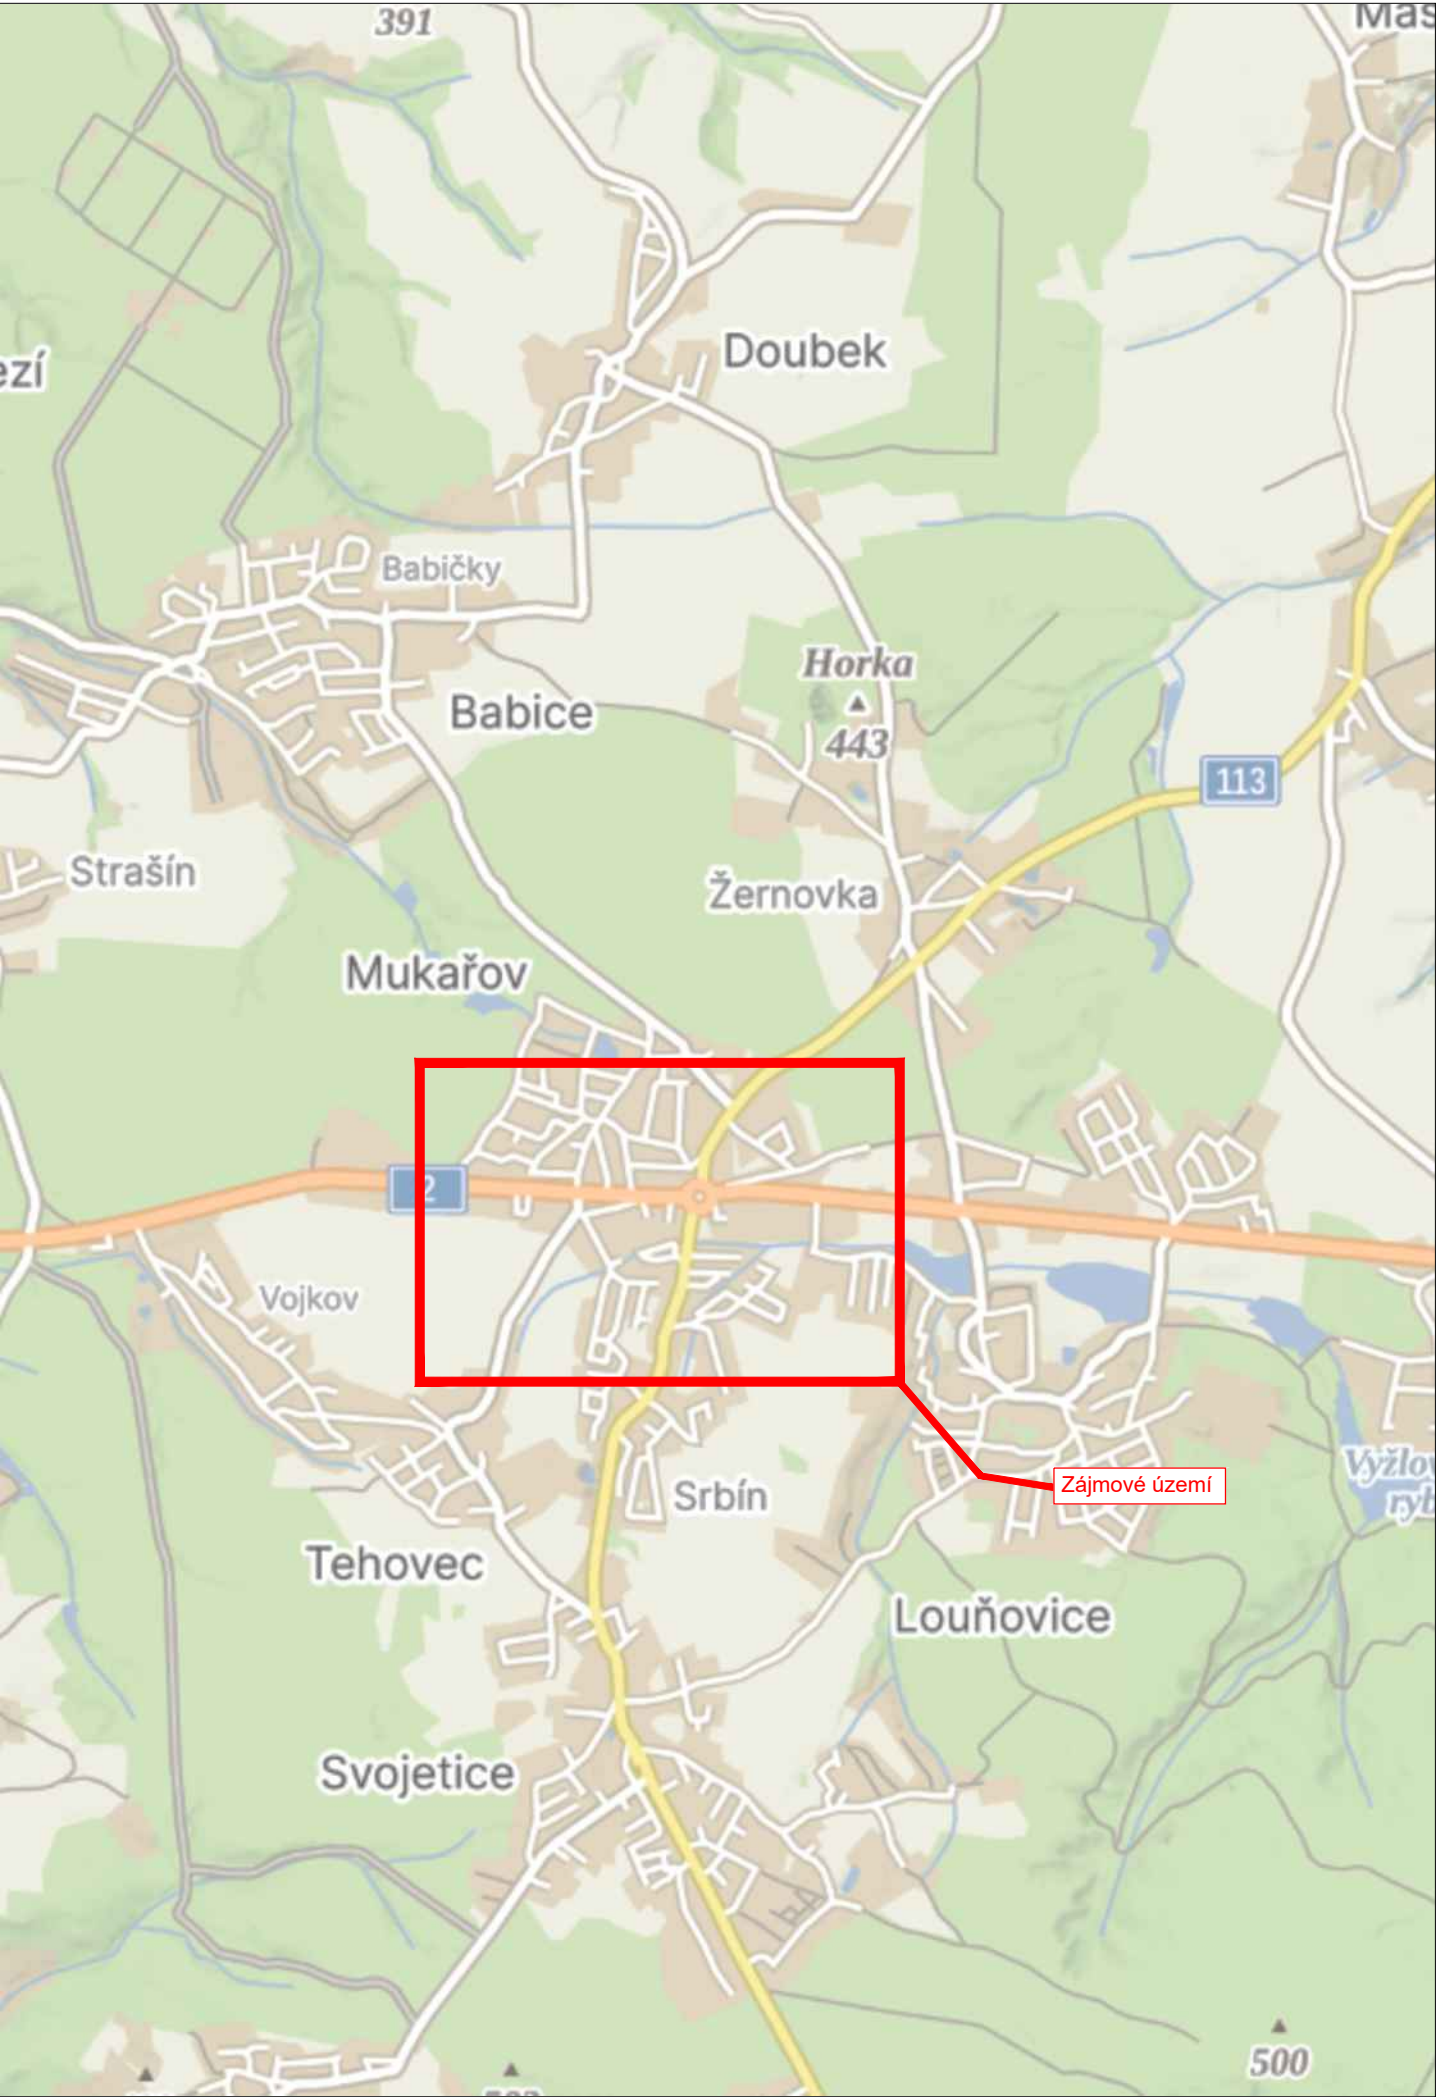

LEGENDA

návrh - SDZ

STÁVAJÍCÍ - SDZ

P2

P2

Tabulka navržených DZ

| Položka                                                      | Počet |
|--------------------------------------------------------------|-------|
| 5sv                                                          | 7     |
| Zákaz vjezdu všech vozidel - v obou směrech (B1) bez sloupku | 10    |
| Zákaz odbočování vlevo (B24b) bez sloupku                    | 1     |
| Zákaz odbočování vpravo (B24a) bez sloupku                   | 1     |
| Vzdálenost (E3a)                                             | 3     |
| Text - Tři řádky (E13)                                       | 9     |
| Návěst před slepou pozemní komunikací (IP10b)                | 7     |
| Slepá pozemní komunikace (IP10a)                             | 1     |
| Slepá pozemní komunikace (IP10a) bez sloupku                 | 2     |
| IP22                                                         | 4     |
| Směrová tabule pro vyznačení objížd'ky (IS11b) - L/P         | 2     |
| Směrové tabule pro vyznačení objížd'ky (IS11c) - L/P         | 8     |
| Směrové tabule pro vyznačení objížd'ky (IS11c) - rovně       | 2     |

Schválil:.....

Schválil:.....

3K

ZNAČKY

s.r.o.

3K značky s.r.o.


Jiráskova 1519, 251 01 Říčany

tel.: +420 323 601 237, [www.3kznacky.cz](http://www.3kznacky.cz), [info@3kznacky.cz](mailto:info@3kznacky.cz)

|                             |                                   |                        |  |
|-----------------------------|-----------------------------------|------------------------|--|
| VYPRACOVAL: Petr Kolář      | HL. INŽENÝR PROJEKTU: Jakub Turoň | INVESTOR:<br>KSÚS a.s. |  |
| ČÍSLO ZAKÁZKY:<br>25 00 034 | DATUM:<br>03/2025                 |                        |  |
| AKCE:                       | MK Mukařov, BES                   | MĚŘITKO: 1:80000       |  |
| PŘÍLOHA:                    | Zájmová mapa                      | STUPEŇ: RDS            |  |
|                             |                                   | KOPIE ČÍSLO:           |  |
|                             |                                   | FORMÁT: A3             |  |
|                             |                                   | PŘÍLOHA ČÍSLO:         |  |
|                             |                                   | A                      |  |

KOPIROVÁNÍ A ROZMNOŽOVÁNÍ POUZE PO PŘEDCHOZÍM SOUHLASU 3K ZNAČKY s.r.o.



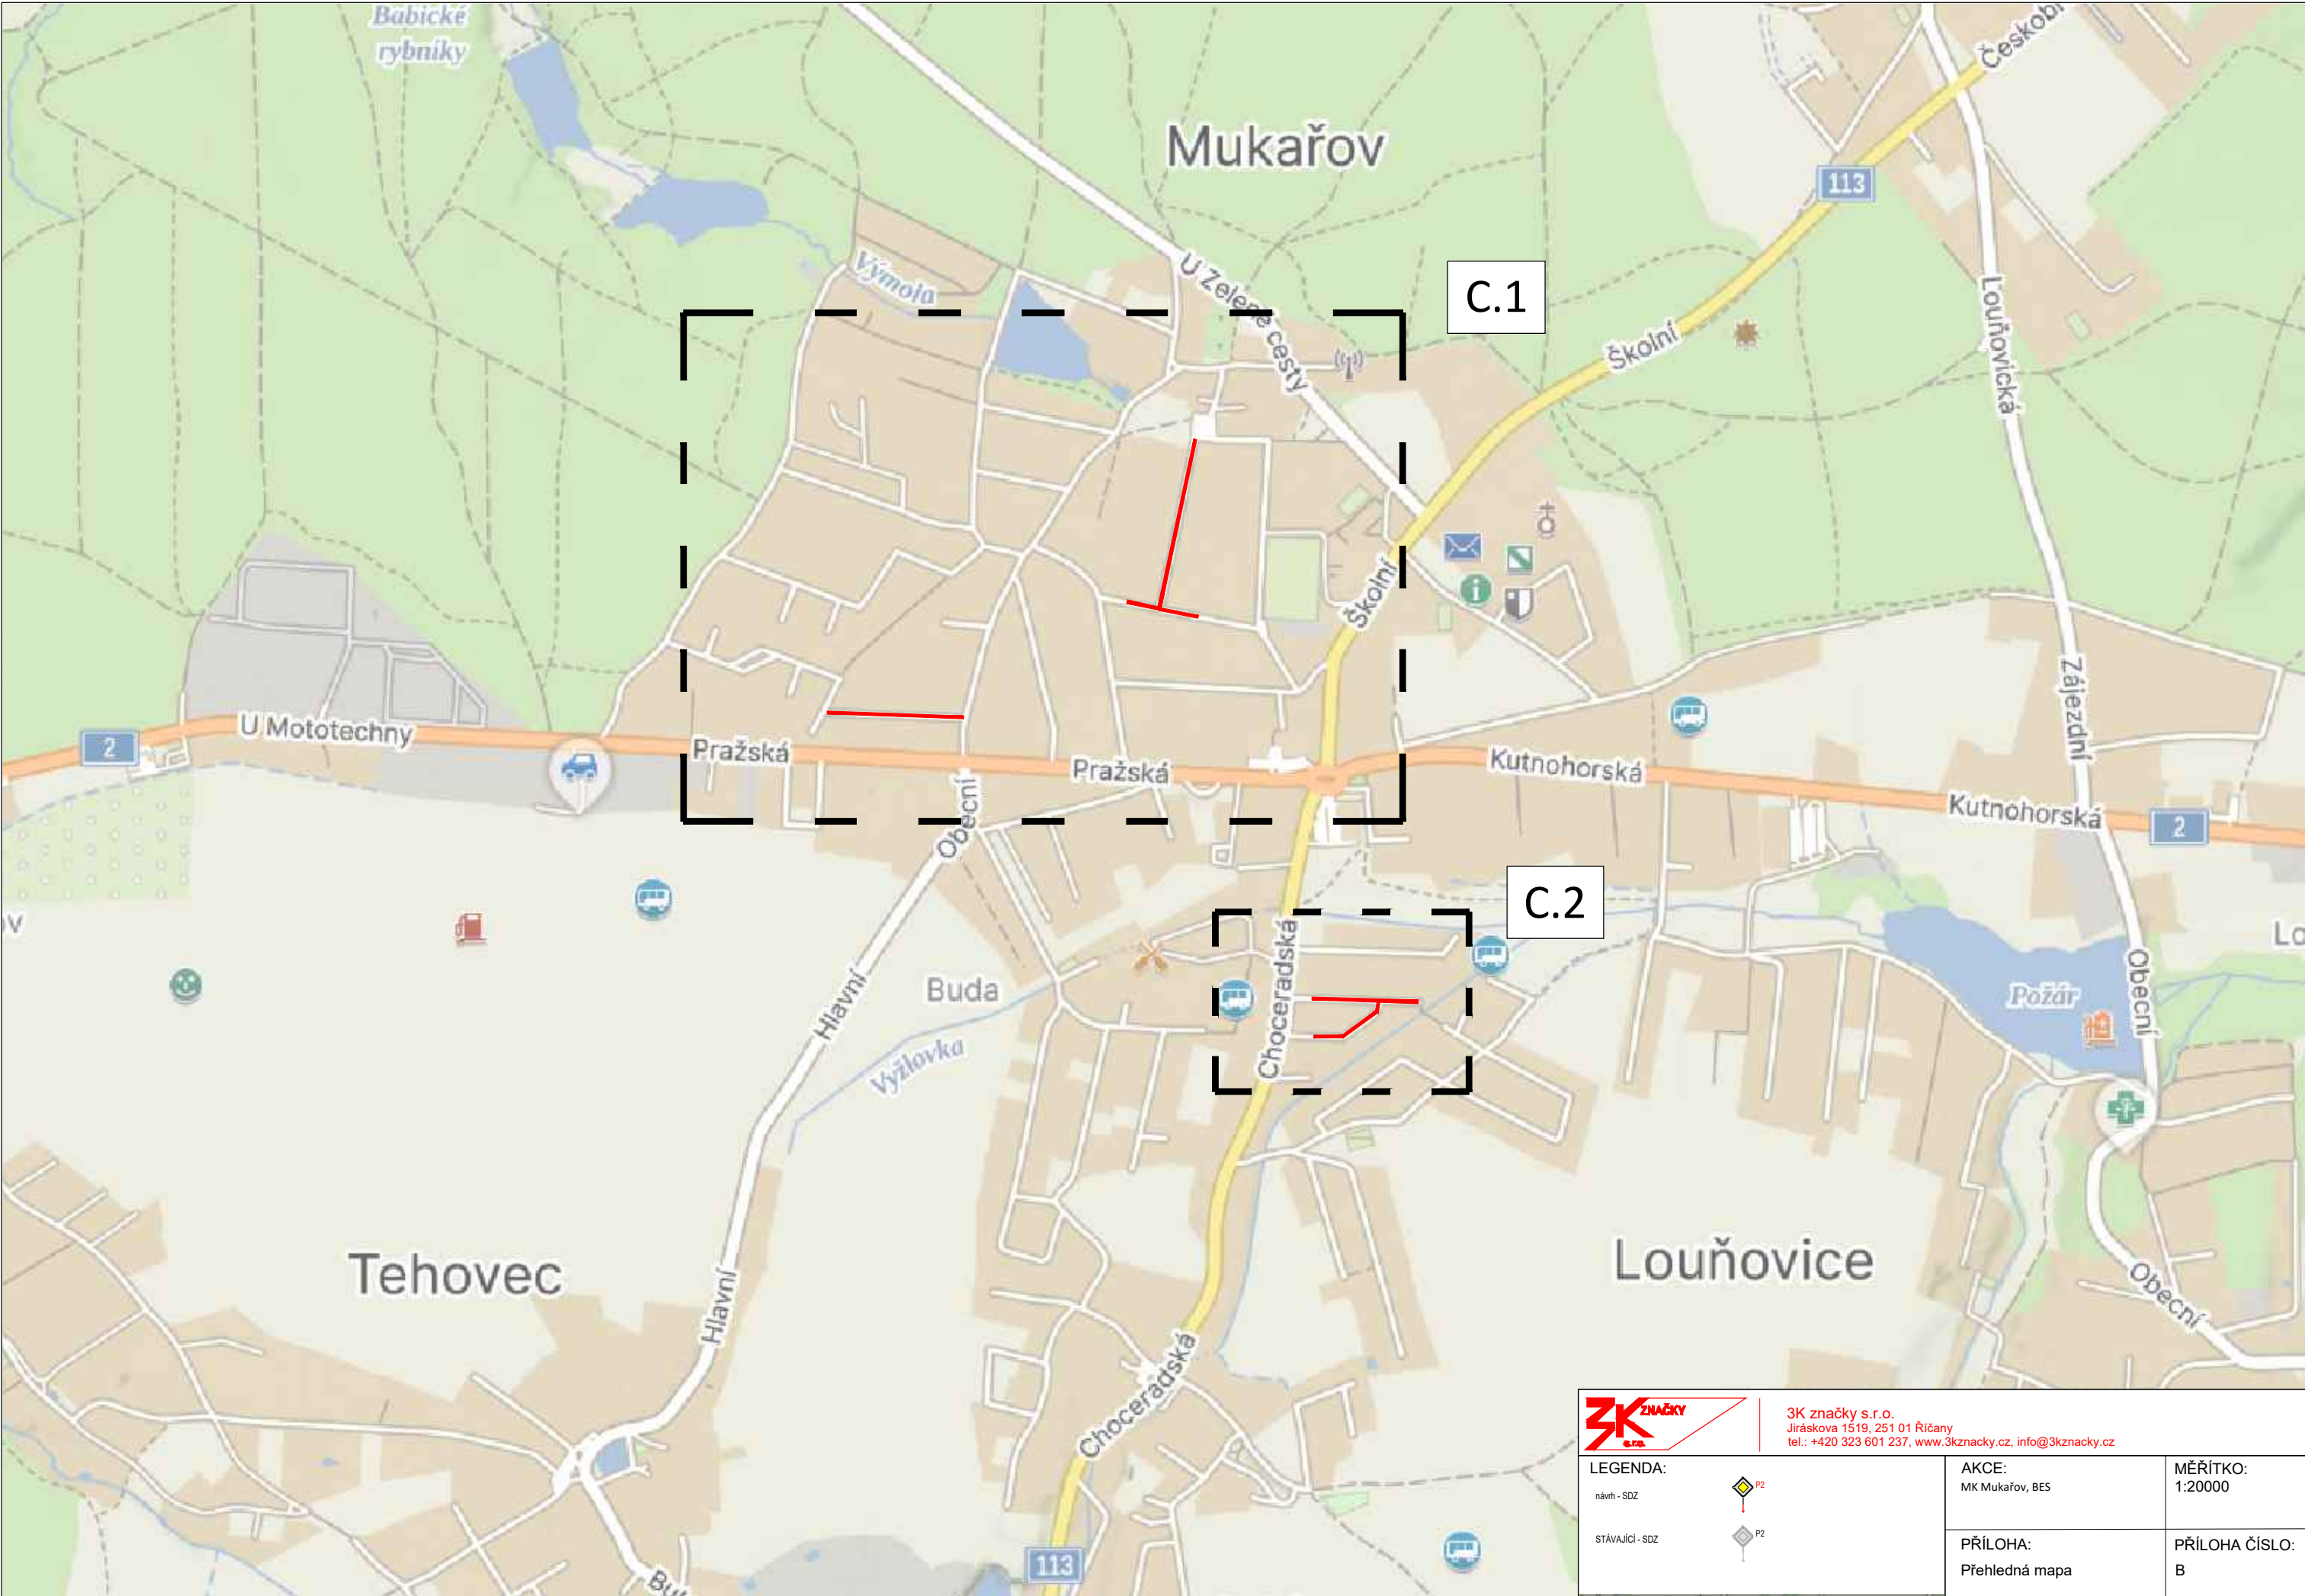




3K značky s.r.o.  
Jiráskova 1519, 251 01 Říčany  
tel.: +420 323 601 237, [www.3kznancky.cz](http://www.3kznancky.cz), [info@3kznancky.cz](mailto:info@3kznancky.cz)

|             |                 |   |                            |                     |
|-------------|-----------------|---|----------------------------|---------------------|
| LEGENDA:    |                 |  P2<br> P2 | AKCE:<br>MK Mukařov, BES   | MĚŘÍTKO:<br>1:20000 |
| návrh - SDZ | STÁVAJÍCÍ - SDZ |   | PŘÍLOHA:<br>Přehledná mapa | PŘÍLOHA ČÍSLO:<br>B |



MÍSTNÍ ÚPRAVA PROVOZU, KTERÁ BUDE V ROZPORU S DIO BUDE ZNEPLATNĚNA

# MUKAŘOV

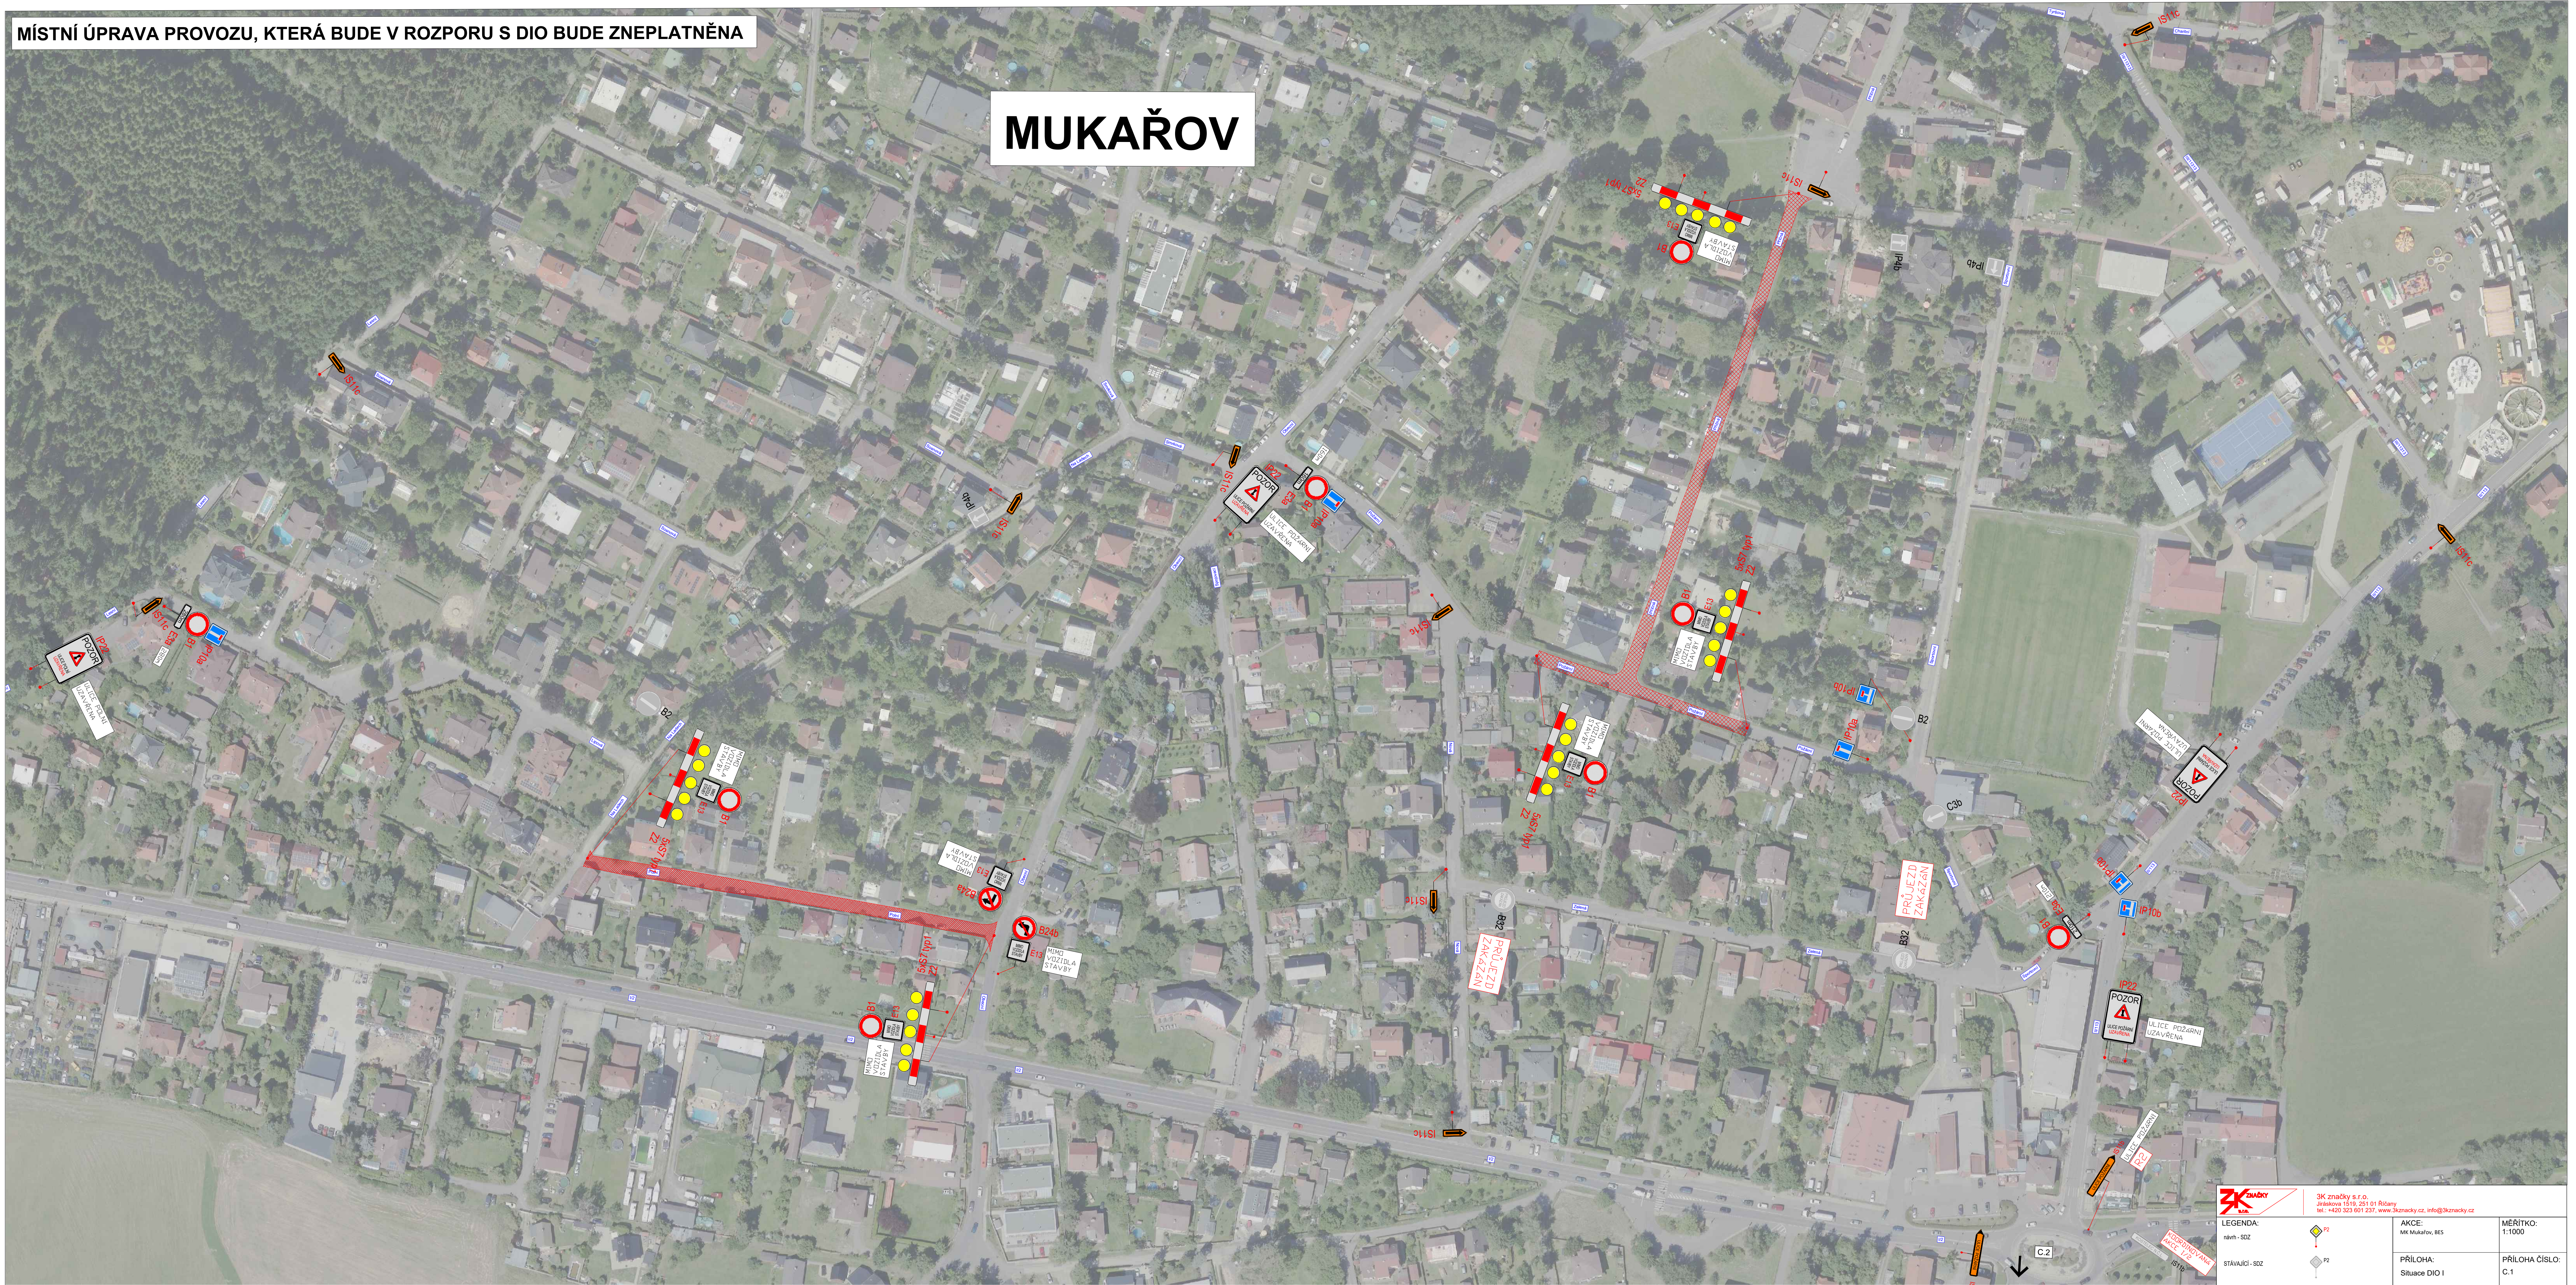

**3K znacky s.r.o.**  
Jiráskova 1519, 251 01 Říčany  
tel.: +420 323 601 237, [www.3kznacky.cz](mailto:info@3kznacky.cz), [info@3kznacky.cz](mailto:info@3kznacky.cz)

**LEGENDA:**

náběh - SDZ

stávkací - SDZ

P1

P2

**AKCE:**  
MK Mukařov, BES


**PŘÍLOHA:**  
Situace DIO I

**MĚŘITKO:**  
1:1000

**PŘÍLOHA ČÍSLO:**  
C.1

**KOPÍROVÁNÍ A ROZMNOŽOVÁNÍ** POUZE PO PŘEDCHOZÍM SOUHLASU 3K ZNAČKY S.R.O.



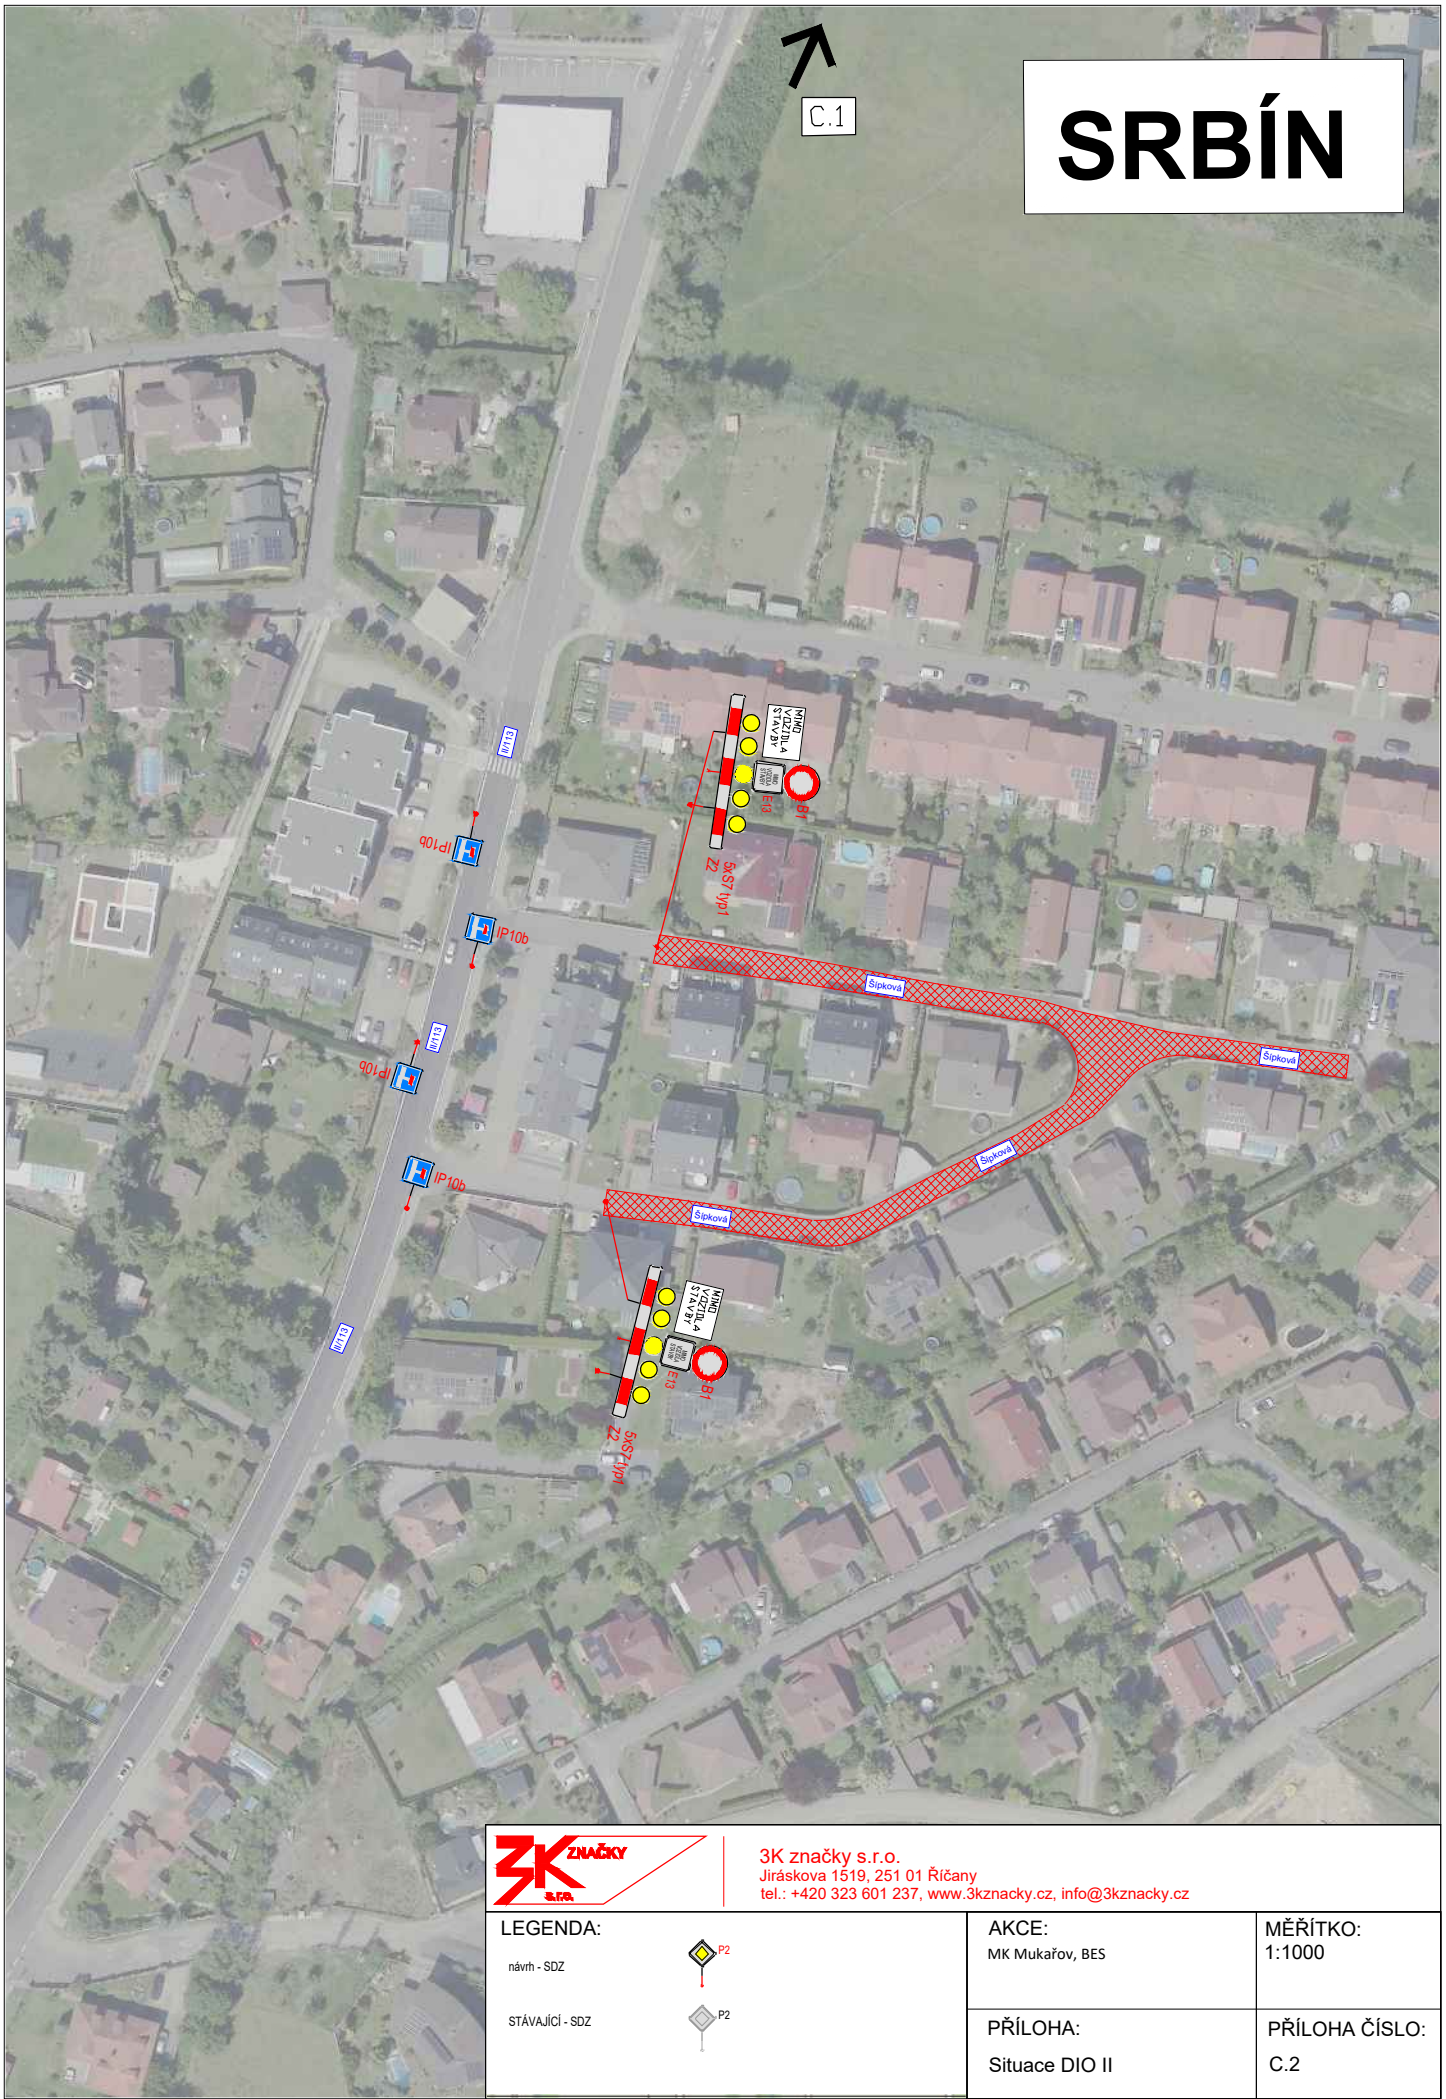

# SRBÍN

↑  
C.1



3K značky s.r.o.  
Jiráskova 1519, 251 01 Říčany  
tel.: +420 323 601 237, [www.3kznacky.cz](http://www.3kznacky.cz), [info@3kznacky.cz](mailto:info@3kznacky.cz)

## LEGENDA:

návrt - SDZ



STÁVAJÍCÍ - SDZ



## AKCE:

MK Mukařov, BES

## PŘÍLOHA:

Situace DIO II

## MĚŘITKO:

1:1000

## PŘÍLOHA ČÍSLO:

C.2