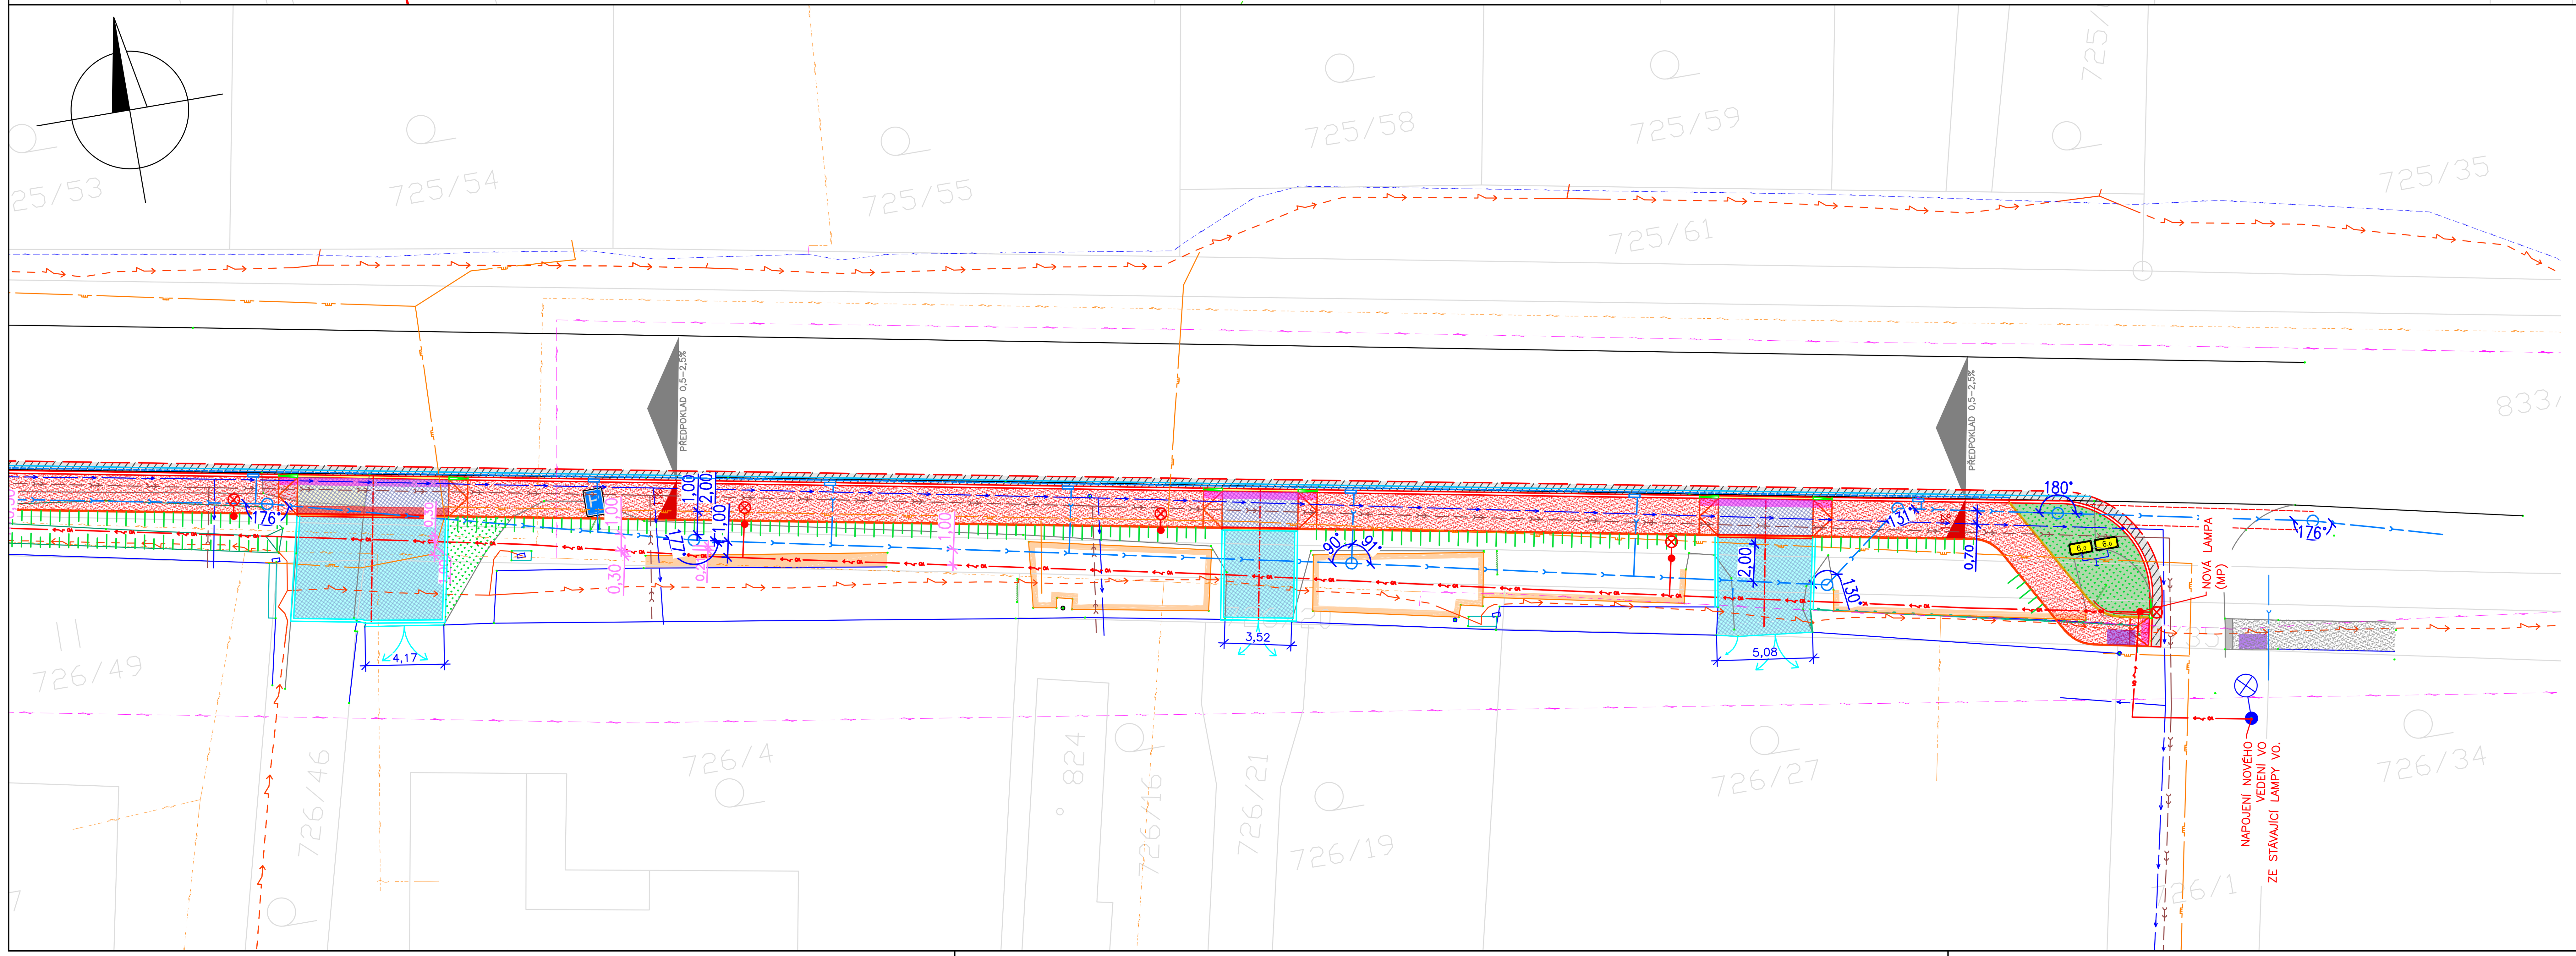

LEGENDA OBECNĚ

- BRANKA / BRÁNA (ZE ZAMĚŘENÍ)
- KATASTRÁLNÍ ÚZEMÍ (PODKLAD KATASTR. MAPA)
- HRANICE KATASTRÁLNÍHO ÚZEMÍ (PODKLAD KATASTR. MAPA)
- ROZHRANNÍ PLOCH (ZE ZAMĚŘENÍ)
- HRANICE OBJEKTU (ZE ZAMĚŘENÍ)
- REKLAMNÍ TABULE (ZE ZAMĚŘENÍ)
- PLOT (OCEL. / BET./ ZDĚNÝ APOD.) (ZE ZAMĚŘENÍ)
- ŽIVÝ PLOT (ZE ZAMĚŘENÍ)
- PODZEMNÍ VEDENÍ VN DO 35 kV - ČEZ (Z EXISTENCE SÍTÍ)
- PODZEMNÍ VEDENÍ NN DO 1 kV - ČEZ (Z EXISTENCE SÍTÍ)
- ZAMĚŘENÝ PRŮBĚH METALICKÉHO KABELU - CETIN (Z EXISTENCE SÍTÍ)
- NEZAMĚŘENÝ PRŮBĚH METALICKÉHO KABELU - CETIN (Z EXISTENCE SÍTÍ)
- ZAMĚŘENÝ PRŮBĚH OPTICKÉHO KABELU, HDPE TRUBKY NEBO SOUBĚH OPTICKÉHO A METALICKÉHO KABELU - CETIN (Z EXISTENCE SÍTÍ)
- ZAMĚŘENÝ PRŮBĚH OPTICKÉHO KABELU, HDPE TRUBKY NEBO SOUBĚH OPTICKÉHO A METALICKÉHO KABELU + SÍTĚ S NN (PODZEMNÍ SILNOPROUDÉ VEDENÍ) - CETIN (Z EXISTENCE SÍTÍ)
- NADZEMNÍ SÍTĚ - CETIN (Z EXISTENCE SÍTÍ)
- ROZVODNÁ SKŘÍŇ ELEKTRO (ZE ZAMĚŘENÍ)
- LAMPA VO (ZE ZAMĚŘENÍ/NOVÁ)
- BOD ZE ZAMĚŘENÍ (3. TŘÍDA PŘESNOSTI)
- OCHRANNÉ PÁSMO LESA (50 m) OD P.Č. 193/1
- STŘEDOTLAKÝ PLYNOVOD
- NOVÉ VEDENÍ VO (PRODLOUŽENÍ OD STÁV. LAMPY) V MÍSTECH SJEZDŮ/ MK VEDENO V CHRÁNIČCE
- SPLAŠKOVÁ KANALIZACE (Z EXISTENCE SÍTÍ)
- VODOVOD (Z EXISTENCE SÍTÍ)

LEGENDA CHODNÍKŮ

- SILNIČNÍ BETONOVÁ OBRUBA TL. 150 mm, ZÁKLADNÍ PŘEVÝŠENÍ NAD PK +120 mm (MIN. 100 mm, MAX. 150 mm)
- PARKOVÁ (ZAHRADNÍ) BETONOVÁ OBRUBA TL. 50 mm VODÍCÍ LINIE S PŘEVÝŠENÍM MIN. +60 mm NAD CHODNÍKEM
- PARKOVÁ (ZAHRADNÍ) BETONOVÁ OBRUBA TL. 50 mm BEZ PŘEVÝŠENÍ (ZÁROVEŇ S CHODNÍKEM)
- NOVÁ OPĚRNÁ ZEĎ ZE ZTRACENÉHO BEDNĚNÍ TL. 150 mm + VÝPLŇOVÝ BETON C12/15 A BETONÁŘ. OCEL B500 ⌀10 mm VODÍCÍ LINIE S PŘEVÝŠENÍM MIN. +60 mm NAD CHODNÍKEM
- NOVÁ POCHOZÍ BETONOVÁ DLAŽBA NA PŮV. NEZPEV. POVRCHU TL. 60 mm, ŠEDÉ BARVY, SKLADBA VIZ VÝPIS SKLADEB
- RAMPOVÁ ČÁST NOVÉHO POCHOZÍHO CHODNÍKU NA PŮVODNÍM NEZPEV. POVRCH, DLAŽBA TL. 60 mm, ŠEDÉ BARVY VIZ SKLADBA POCHOZÍ DLAŽBY
- VAROVNÝ PÁS - DLAŽBA S RELIÉFNÍM POVRCHEM (VÝSTUPKY) PRO NEVIDOMÉ A SLABOZRAKÉ, DLAŽBA ČERVENÉ BARVY, TL. 80 mm, Š. PÁSU 400 mm, PŘESAH DO RAMPOVÉ ČÁSTI DO ROZDÍLU VÝŠEK 80 mm NAD PK
- UMĚLÁ VODÍCÍ LINIE U SJEZDŮ DL. NAD 6 m, Š. PÁSU 400 mm, DLAŽBA ČERVENÉ BARVY S PODÉLNÝMI DRÁŽKAMI PRO NEVIDOMÉ A SLABOZRAKÉ
- STÁVAJÍCÍ GABIONOVÁ ZÍDKA (ZE ZAMĚŘENÍ)
- ÚPRAVA POVRCHU - OZELENĚNÍ (VYROVNÁNÍ POVRCHU, OHUMUSENÍ A OSETÍ TRAVNÍM SEMENEM)
- ODSTRANĚNÍ:
  - ODFRÉZOVÁNÍ STÁVAJÍCÍHO ZPEVNĚNÉHO POVRCHU VOZOVKY -> PO OSAZENÍ OBRUB VYSPRAVENÍ VE SKLADBĚ VIZ VÝPIS SKLADEB PŘEDPOKLÁDANÁ ŠÍŘE DO 0,5 m (ROVNÝ ŘEZ ->OPATŘENÍ SPÁRY TRVALEPRUŽNOU ZÁLIVKOU SE ZADRCENÍM FR. 0/4)
  - ODSTRANĚNÍ STÁVAJÍCÍHO ZPEVNĚNÉHO POVRCHU -> DOSYPÁNÍ ŠOTOLINA (PŘEDPOKLÁDANÁ ŠÍŘE ÚPRAV 0,5 m)
- POVRCH SJEZDU NAPOJENÍ OD CHODNÍKU K BRANCE VE SKLADBĚ DLE SJEZDU. OHRANIČENÍ PŘEJEZDOVOU OBRUBOU. ALTERNATIVA POVRCHU ŠOTOLINA - BUDE UPŘESNĚNO NA STAVBĚ
- REVIZNÍ ŠACHTA DN 600 mm, NOVÁ OBRUBNÍKOVÁ VPUSŤ
- NOVÁ DEŠŤOVÁ KANALIZACE PVC DN 300 - ÚSTĚNÍ DO VODOTEČE NOVÉ PŘÍPOJNÉ POTRUBÍ OD OBRUBNÍKOVÉ VPUSTI - PVC 200 mm
- ZASYPÁNÍ STÁV. PŘÍKOPU - ÚPRAVA SVAHU (SVAHOVÁNÍ) + OSETÍ TRAV. SEMENEM

PŘED ZAHÁJENÍM ZEMNÍCH PRACÍ JE NUTNO VYTYČIT VEŠKERÉ INŽENÝRSKÉ SÍTĚ. ZAKRESLENÉ TRASY SÍTÍ JSOU POUZE ORIENTAČNÍ. PŘI PROVÁDĚNÍ PRACÍ JE TŘEBA DODRŽOVAT PŘÍSLUŠNÉ ČSN, RESPEKTOVAT OCHRANNÁ PÁSMA DLE ZÁKONA Č. 458/2000 Sb., 151/2000 Sb. A 274/2001 Sb. A VYJÁDŘENÍ SPRÁVCŮ SÍTÍ.

VEDOUCÍ PROJEKTANT	VYPRACOVAL	TECHNICKÁ KONTROLA	PROJECTICON S.R.O. PROJEKČNÍ A KONZULTAČNÍ KANCELÁŘ	
Ing. Vítězslav Doubek	Bc. DANIEL ZDANOVEC	Ing. Pavel Ježek	Projecticon s.r.o. Antonína Kopeckého 151 549 22 Nový Hrádek IČO: 28809459	
INVESTOR	OBEC MUKAŘOV PŘÍČNÁ 11, MUKAŘOV 25162			
MÍSTO STAVBY	MUKAŘOV U ŘÍČAN [700321] PRAHA - VÝCHOD		DATUM	10/2019
STAVBA	VÝSTAVBA CHODNÍKU V OBCI MUKAŘOV ETAPA I		STUPEŇ PD	PDPS
			MĚŘÍTKO	1 : 250
			PARÉ Č.	Č. VÝKRESU
OBSAH	KOORDINAČNÍ SITUAČNÍ VÝKRES			C.3.a