


Legenda:

- Řešené území
- 89/45 Katastrální mapa
- Stávající komunikace

- Obslužné komunikace
- Chodníky
- Parkování – zatravněvací dlažba
- Obytná zóna – smíšený provoz
- - - Předpokládané průjezdy přes obytnou zónu

- ◀/▶ Předpokládané vchody / vjezdy

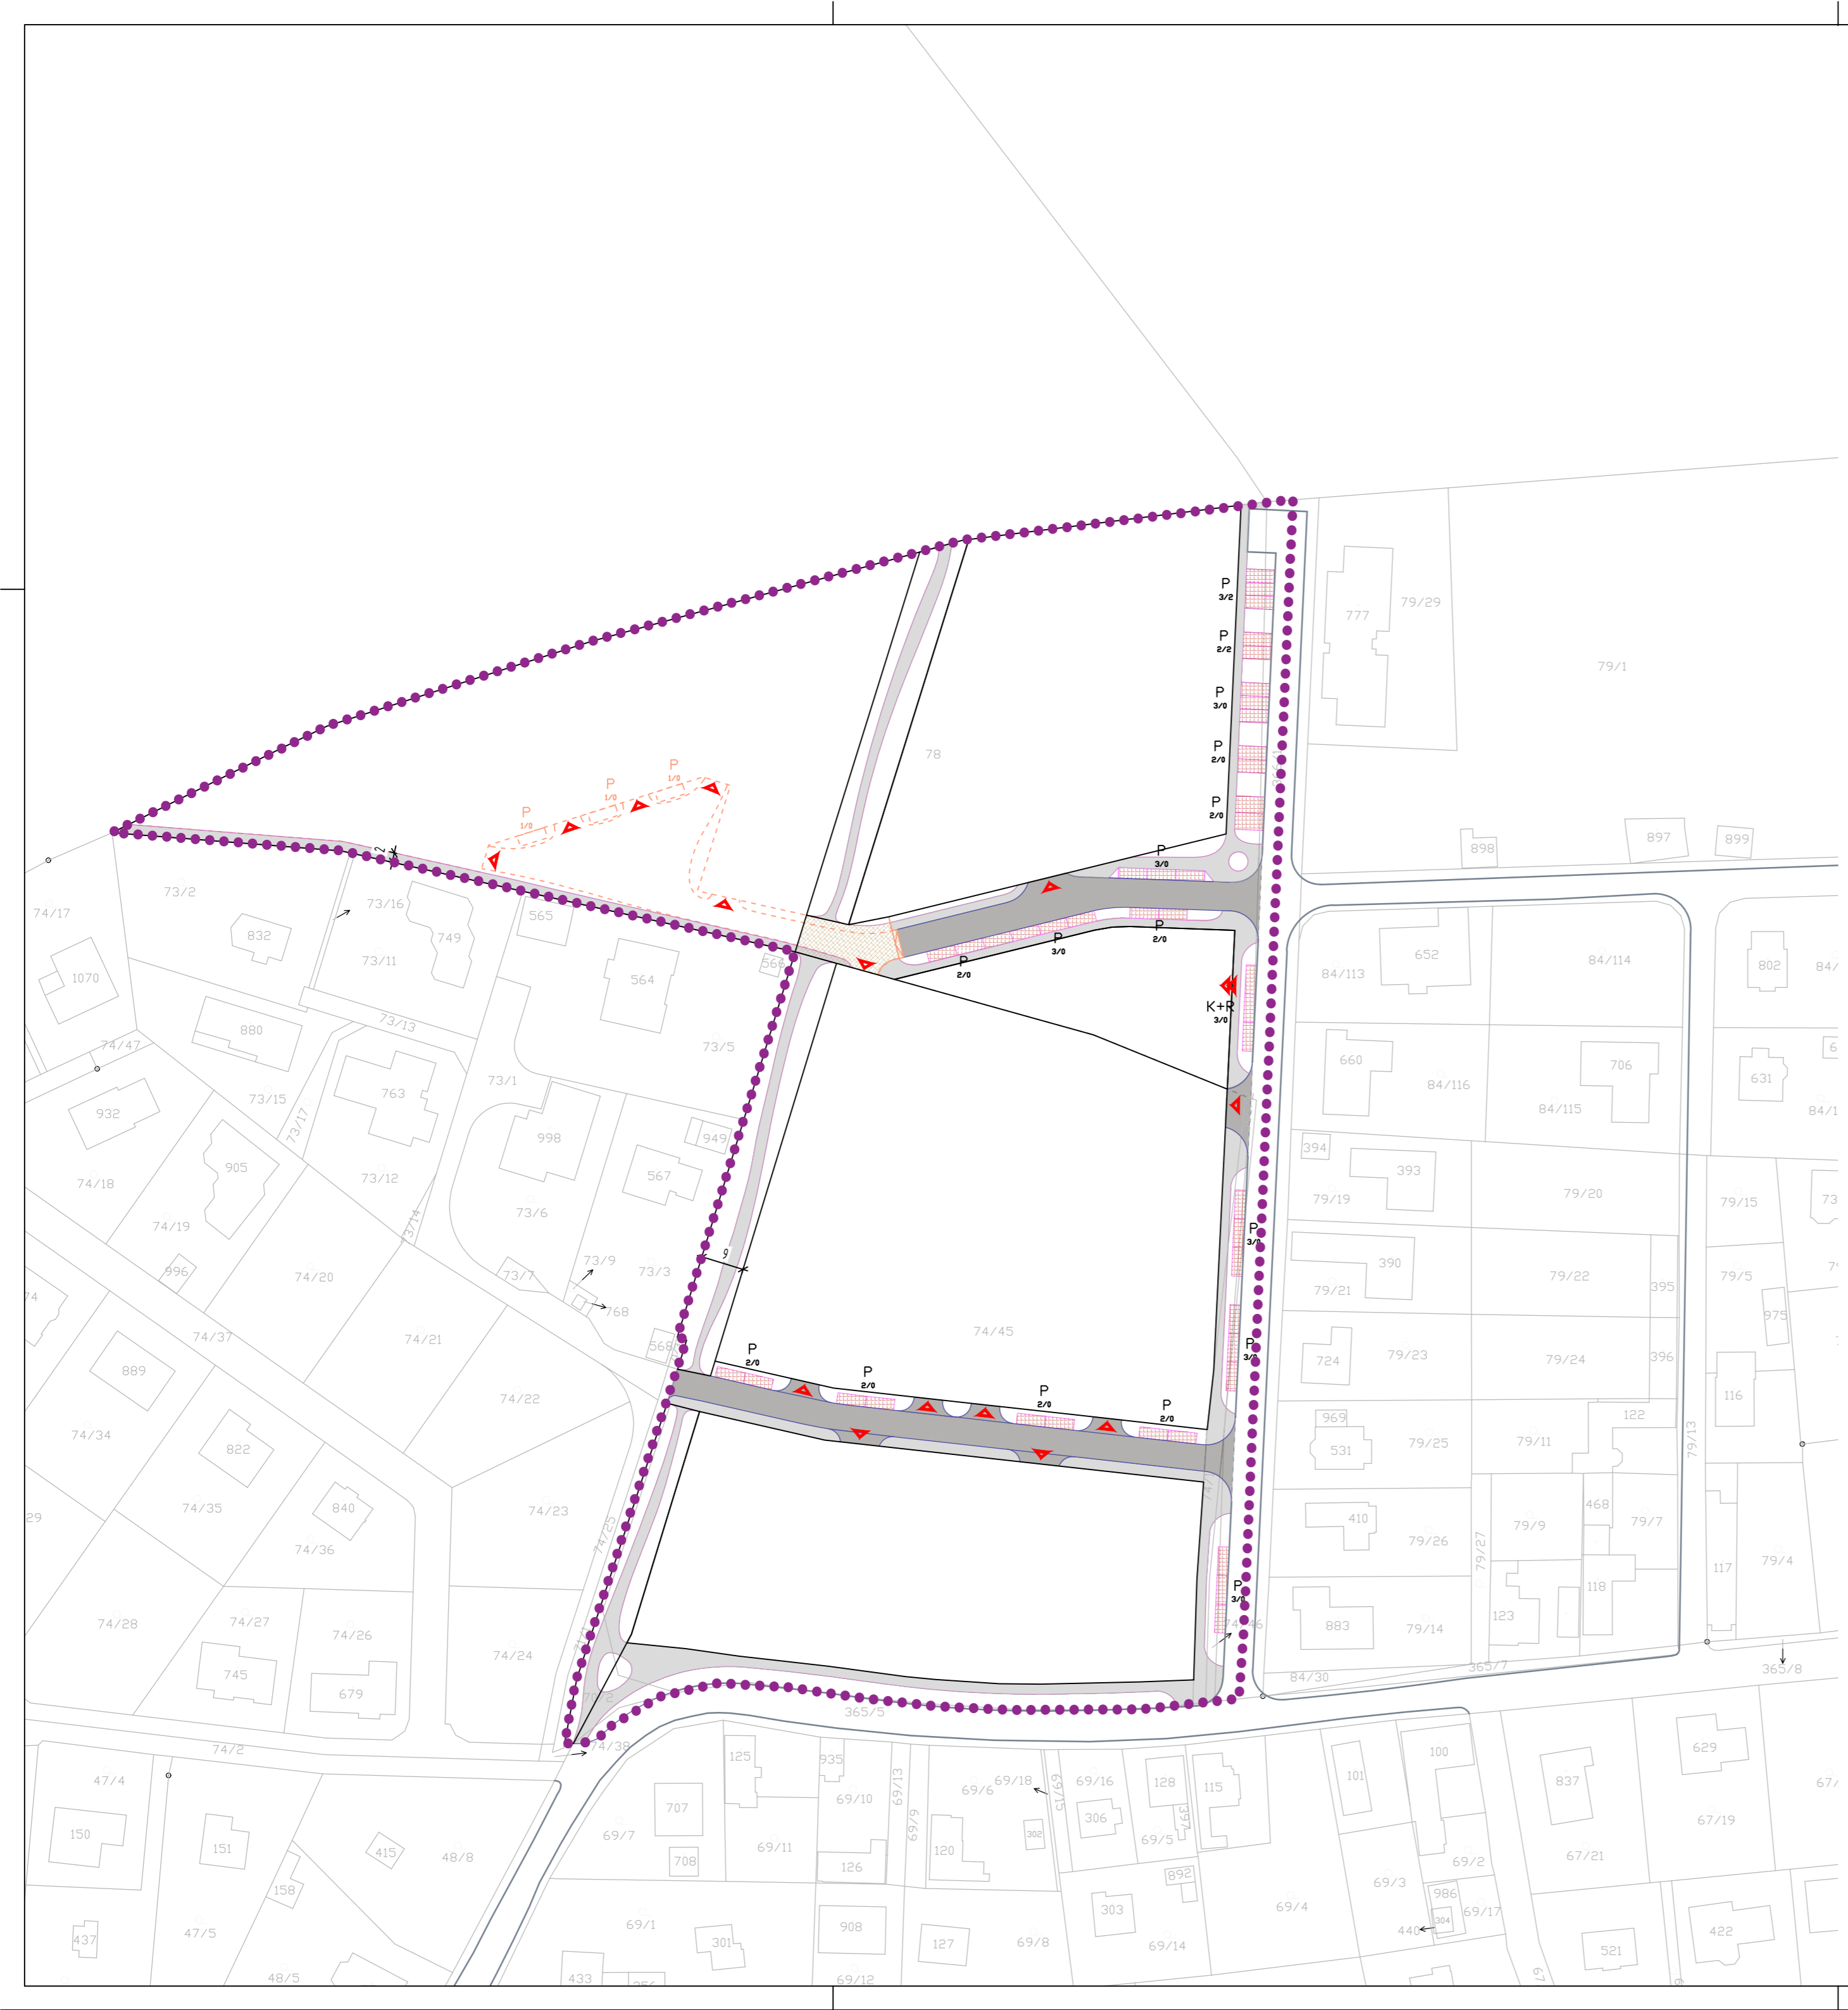

SECCO

Atelier SECCO, s.r.o.
U Hadovky 3/564
160 00 Praha 6
T: +420 730 148 662
E: secco@ateliersecco.cz
www.ateliersecco.cz

Akce
ÚS 5 Babice Sever

Stavebník
Obec Babice
Ke Skále 76
251 01 Babice

Část
Grafická část

Výkres
Výkres dopravní infrastruktury

Číslo zakázky	Č. výkresu
06/26	03

Vypracoval	Měřítko
Ing. arch. Xenia Kolomijec Ing. Andrej Páleš	1:1000

HIP	Revize/ Datum
Ing. arch. Michal Sedlář	06/2026

Autorizace	Číslo paré