


Legenda:

- Řešené území
- 89/45 Katastrální mapa
- Stavební čára – pevná
- Stavební čára – nepřekročitelná
- - - - - Ochranné pásmo lesa
- Individuální bydlení – rodinné domy
- Veřejné občanské vybavení
- Veřejná prostranství
- Smíšené obytné bydlení – rodinné domy
- Smíšené obytné bydlení – penzióny
- Komunikace
- Plochy vegetace
- Prověření parcelace zón BI a SV
- Prověření rozmístění stavebních objektů

Poznámka:

Návrh je zakreslený do oficiálních grafických podkladů z <https://services.cuzk.gov.cz>.

V průběhu projektování byl zjištěn rozpor ve výměrách pozemků uvedených v katastru nemovitostí a v grafických podkladech.

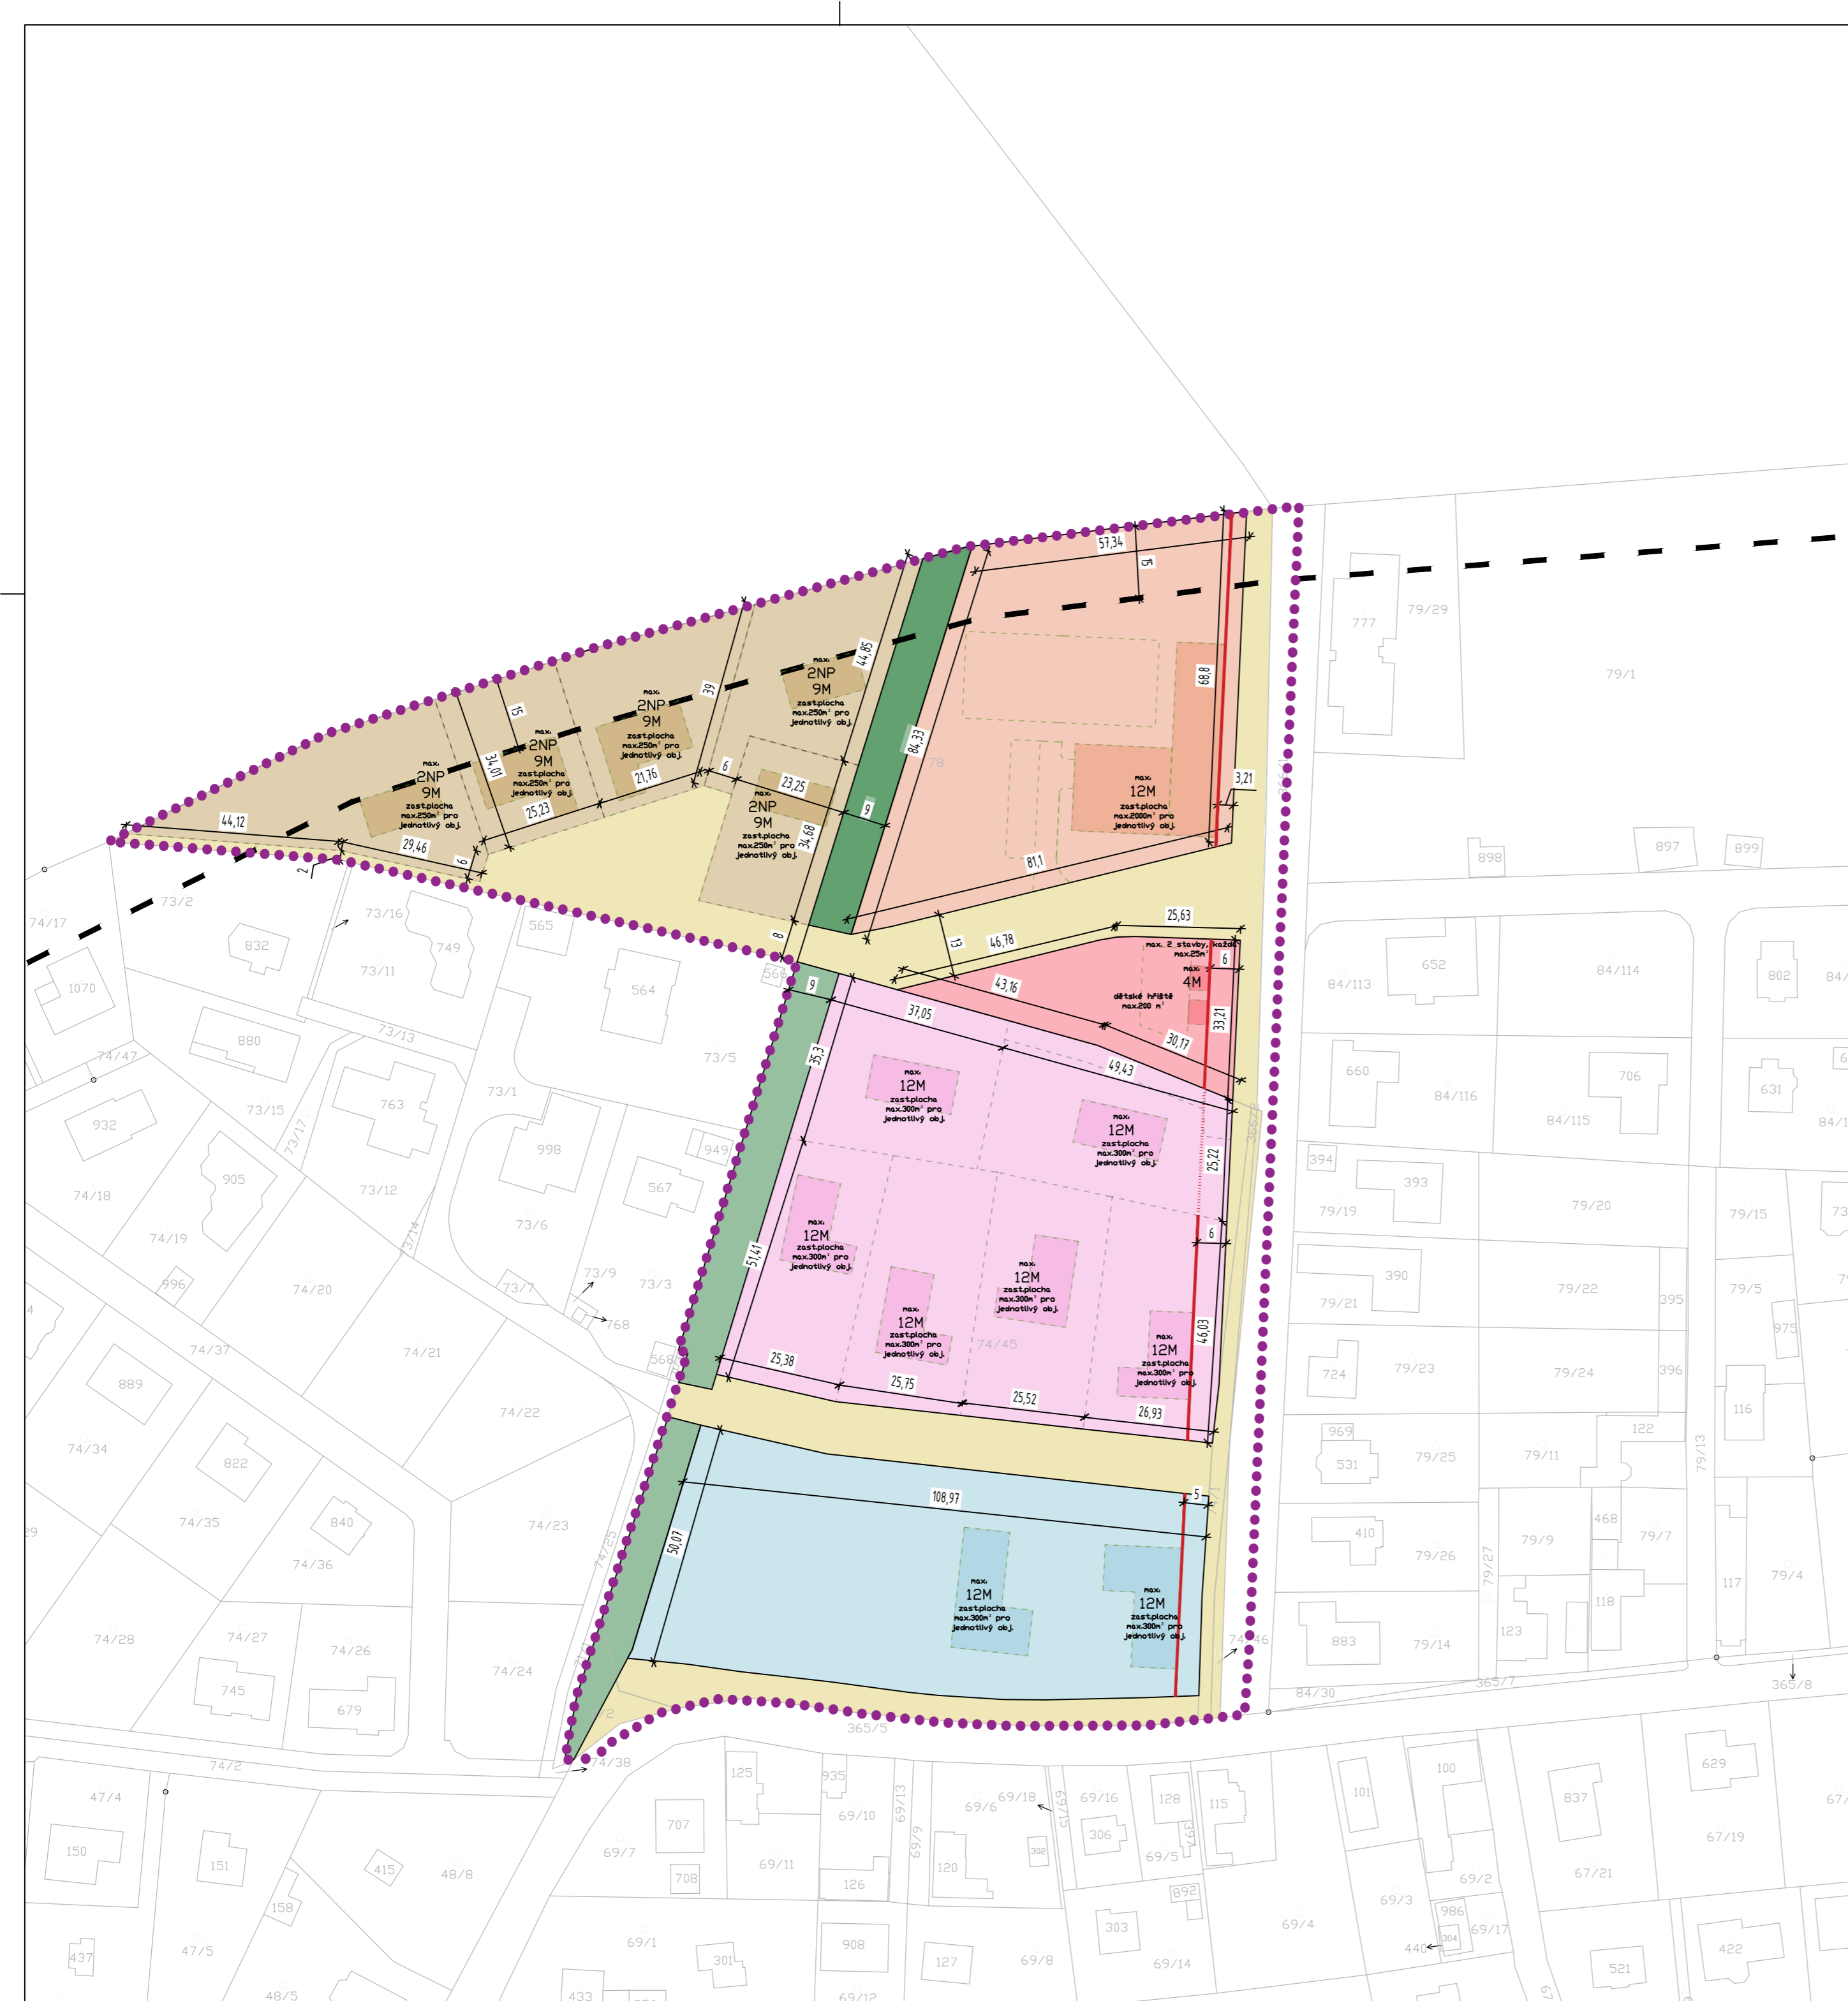

SECCO

Atelier SECCO, s.r.o.
U Hadovky 3/564
160 00 Praha 6
T: +420 730 148 662
E: secco@ateliersecco.cz
www.ateliersecco.cz

Akce
ÚS 5 Babice Sever

Stavebník
Obec Babice
Ke Skále 76
251 01 Babice

Část
Grafická část

Výkres
Schémata a vizualizace -
Prověření proveditelnosti zástavby

Číslo zakázky	Č. výkresu
06/26	07

Vypracoval	Měřítko
Ing. arch. Xenia Kolomijec Ing. Andrej Páleš	1:1000

HIP	Revize/ Datum
Ing. arch. Michal Sedlář	06/2026

Autorizace	Číslo paré