


02_HLAVNÍ VÝKRES

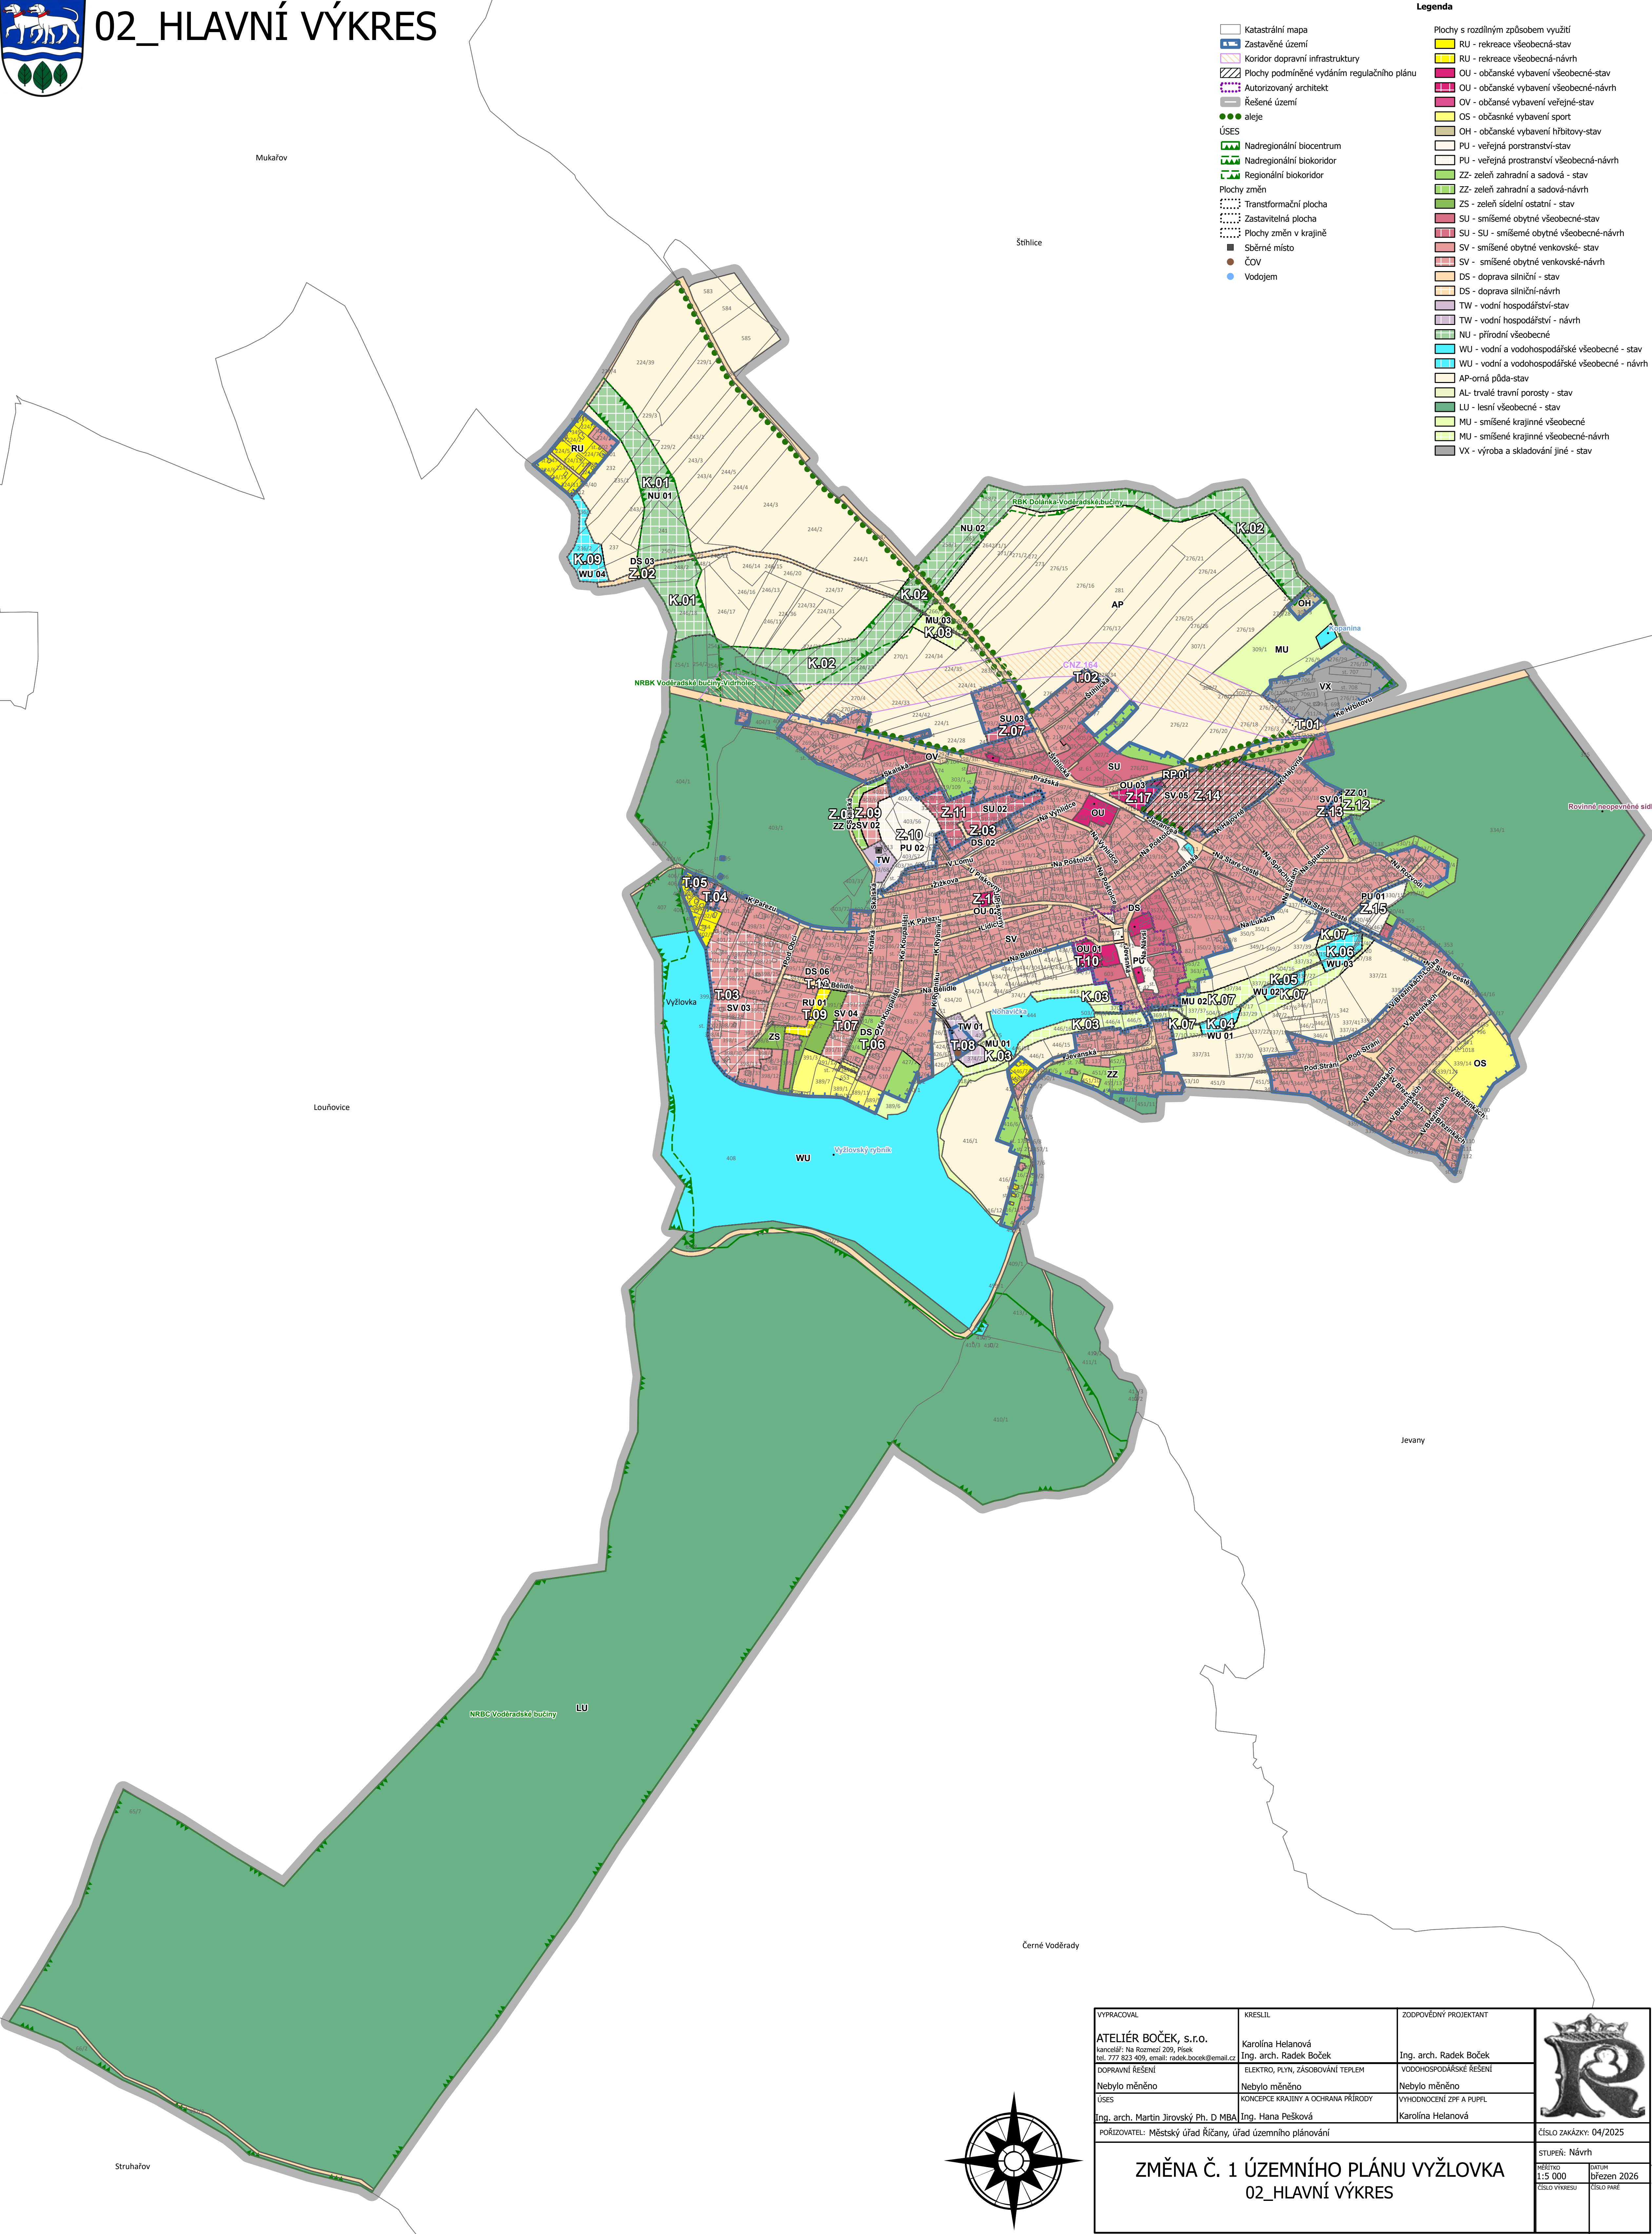

Legenda

- Katastrální mapa
Zastavěné území
Koridor dopravní infrastruktury
Plochy podmíněné vydáním regulačního plánu
Autorizovaný architekt
Řešené území
aleje
ÚSES
Nadregionální biocentrum
Nadregionální biokoridor
Regionální biokoridor
Plochy změn
Transformační plocha
Zastavitelná plocha
Plochy změn v krajině
Sběrné místo
ČOV
Vodojem
- Plochy s rozdílným způsobem využití
RU - rekreace všeobecná-stav
RU - rekreace všeobecná-návrh
OU - občanské vybavení všeobecné-stav
OU - občanské vybavení všeobecné-návrh
OV - občanské vybavení veřejné-stav
OV - občanské vybavení veřejné-návrh
OS - občanské vybavení sport
OH - občanské vybavení hřbitovy-stav
OH - občanské vybavení hřbitovy-návrh
PU - veřejná prostranství-stav
PU - veřejná prostranství všeobecné-návrh
ZZ - zeleň zahradní a sadová - stav
ZZ - zeleň zahradní a sadová - návrh
SU - smíšené obytné všeobecné-stav
SU - SU - smíšené obytné všeobecné-návrh
SV - smíšené obytné venkovské - stav
SV - smíšené obytné venkovské-návrh
DS - doprava silniční - stav
DS - doprava silniční-návrh
TW - vodní hospodářství - stav
TW - vodní hospodářství - návrh
NU - přírodní všeobecné
WU - vodní a vodohospodářské všeobecné - stav
WU - vodní a vodohospodářské všeobecné - návrh
AP-orná půda-stav
AL- trvalé travní porosty - stav
LU - lesní všeobecné - stav
MU - smíšené krajinné všeobecné
MU - smíšené krajinné všeobecné-návrh
VX - výroba a skladování jiné - stav

VYPRACOVAL ATELIÉR BOČEK, s.r.o. Kancelář: Na Rozmezí 209, Písek tel. 777 823 409, email: radek.bocek@email.cz	KRESLIL Karolína Helanová Ing. arch. Radek Boček	ZODPOVĚDNÝ PROJEKTANT Ing. arch. Radek Boček	
DOPRAVNÍ ŘEŠENÍ Nebylo měněno	ELEKTRO, PLYN, ZÁSOBOVÁNÍ TEPEM Nebylo měněno	VODOHOSPODÁŘSKÉ ŘEŠENÍ Nebylo měněno	
ÚSES Ing. arch. Martin Jirovský Ph. D MBA	KONCEPCE KRAJINY A OCHRANA PŘÍRODY Ing. Hana Pešková	VYHODNOCENÍ ZPF A PUPFL Karolína Helanová	
POŘIZOVATEL: Městský úřad Říčany, úřad územního plánování			
ZMĚNA Č. 1 ÚZEMNÍHO PLÁNU VYŽLOVKA 02_HLAVNÍ VÝKRES			ČÍSLO ZAKÁZKY: 04/2025
			STUPEŇ: Návrh
			MĚŘÍTKO: 1:5 000 ČÍSLO VÝKRESU: 01
			DATUM: březen 2026 ČÍSLO PRÁCE: 01