

07_VÝKRES DOPRAVNÍ A TECHNICKÉ INFRASTRUKTURY

- Legenda**
- Katastrální mapa

Řešené území

Koridor dopravní infrastruktury

Silnice I. třídy

OP silnic I. třídy

Silnice II. a III. třídy

OP silnic II. a III. třídy

Silnice místní a účelové

Kanalizace

Kanalizace - návrh

Vodovod

Elektrické vedení

Komunikační vedení

Elektrická zařízení

Elektrická stanice

ČOV

Vodojem
- Plochy změn**
- Transformační plocha

Zastavitelná plocha

Plochy změn v krajině
- Plochy s rozdílným způsobem využití**
- OS - doprava silniční - stav

OS - doprava silniční-návrh

DS - vodní hospodářství-stav

TW - vodní hospodářství - návrh



OP vodovodu

OP kanalizace

OP elektrické stanice

OP elektrického vedení

OP komunikačního vedení

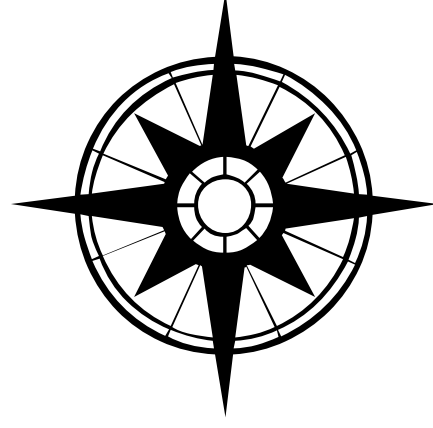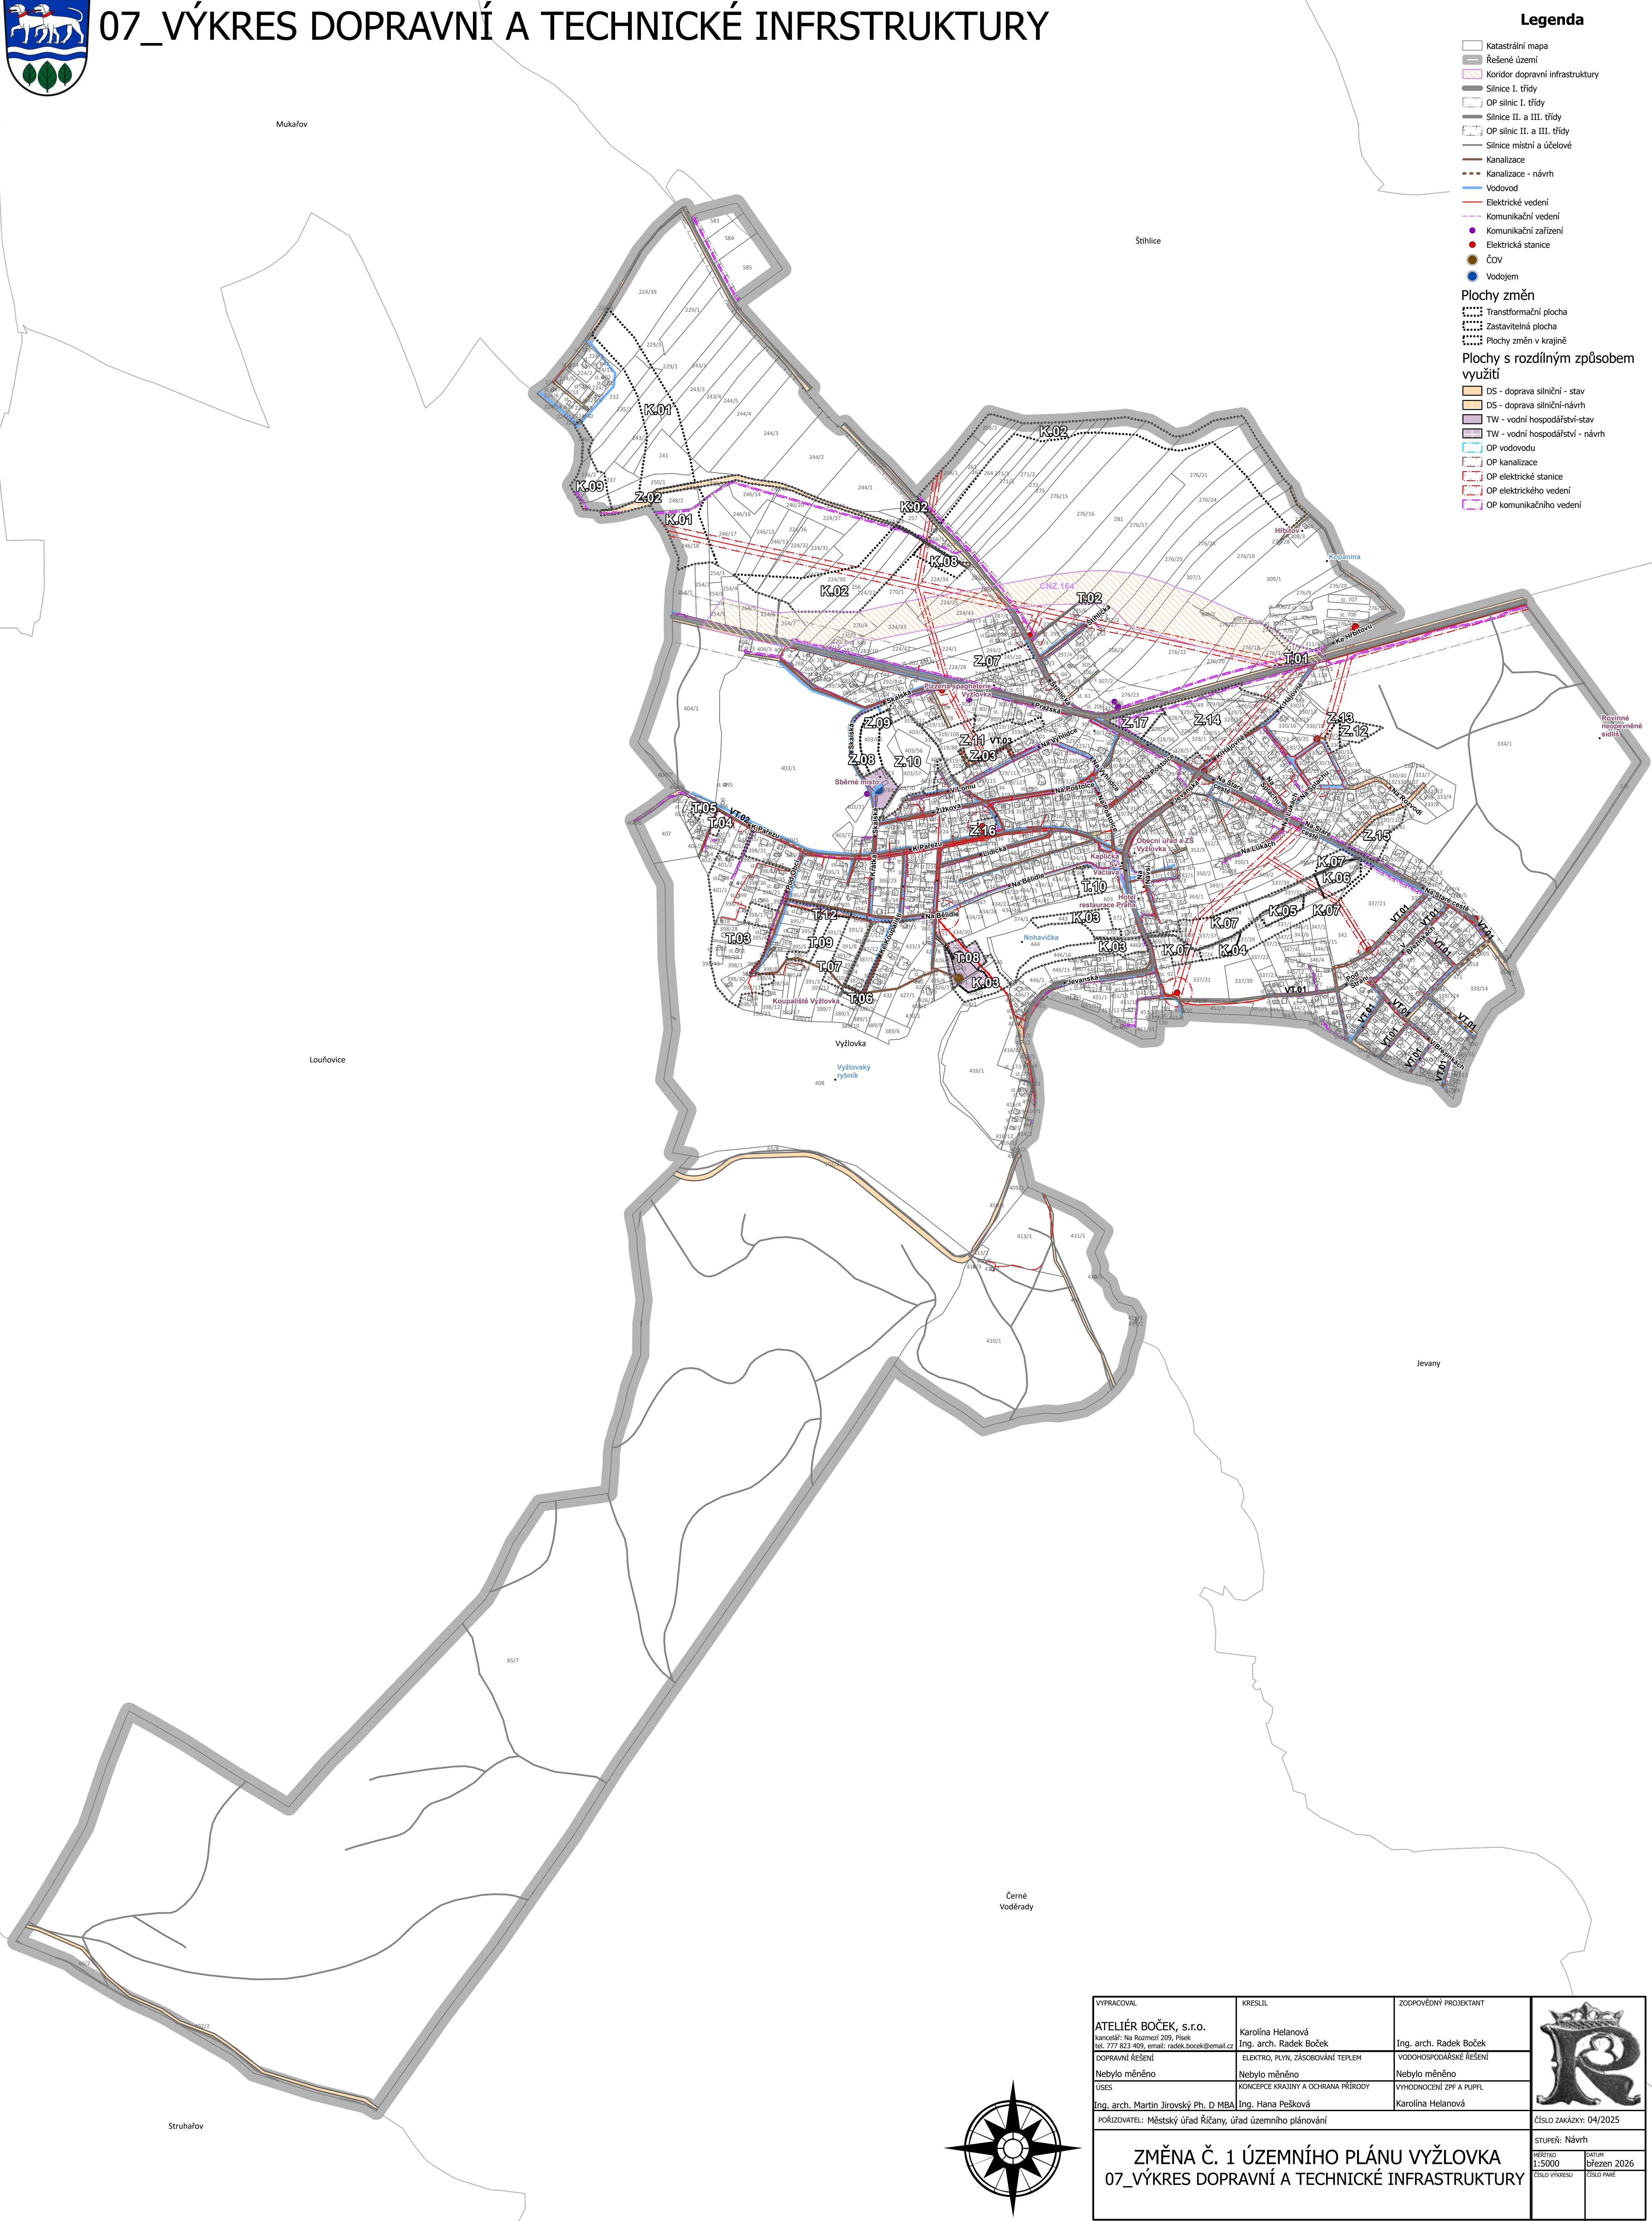

VYPRACOVAL	KRESLIL	ZODPOVĚDNÝ PROJEKTANT		
ATELIÉR BOČEK, s.r.o. kancelář: Na Rozemži 209, Písek tel. 777 823 409, email: radek.bocek@email.cz	Karolína Helanová Ing. arch. Radek Boček	Ing. arch. Radek Boček		
DOPRAVNÍ ŘEŠENÍ	ELEKTRO, PLYN, ZÁSOBOVÁNÍ TEPEM	VODOHOSPODÁŘSKÉ ŘEŠENÍ		
Nebylo měněno	Nebylo měněno	Nebylo měněno		
ÚSES	KONCEPCE KRAJINY A OCHRANA PŘÍRODY	VYHODNOCENÍ ZPF A PUPPL		
Ing. arch. Martin Jirovský Ph. D MBA	Ing. Hana Pešková	Karolína Helanová		
POŘIZOVATEL: Městský úřad Říčany, úřad územního plánování			ČÍSLO ZAKÁZKY: 04/2025	
ZMĚNA Č. 1 ÚZEMNÍHO PLÁNU VYŽLOVKA 07_VÝKRES DOPRAVNÍ A TECHNICKÉ INFRASTRUKTURY			STUPEŇ: Návrh	
			MĚŘÍTKO: 1:5000	DATUM: březen 2026
			ČÍSLO VÝKRESU	ČÍSLO PRÁCE