


ZMĚNA Č. 3 ÚZEMNÍHO PLÁNU LOUŇOVIC

4 | Koncepce veřejné dopravní infrastruktury

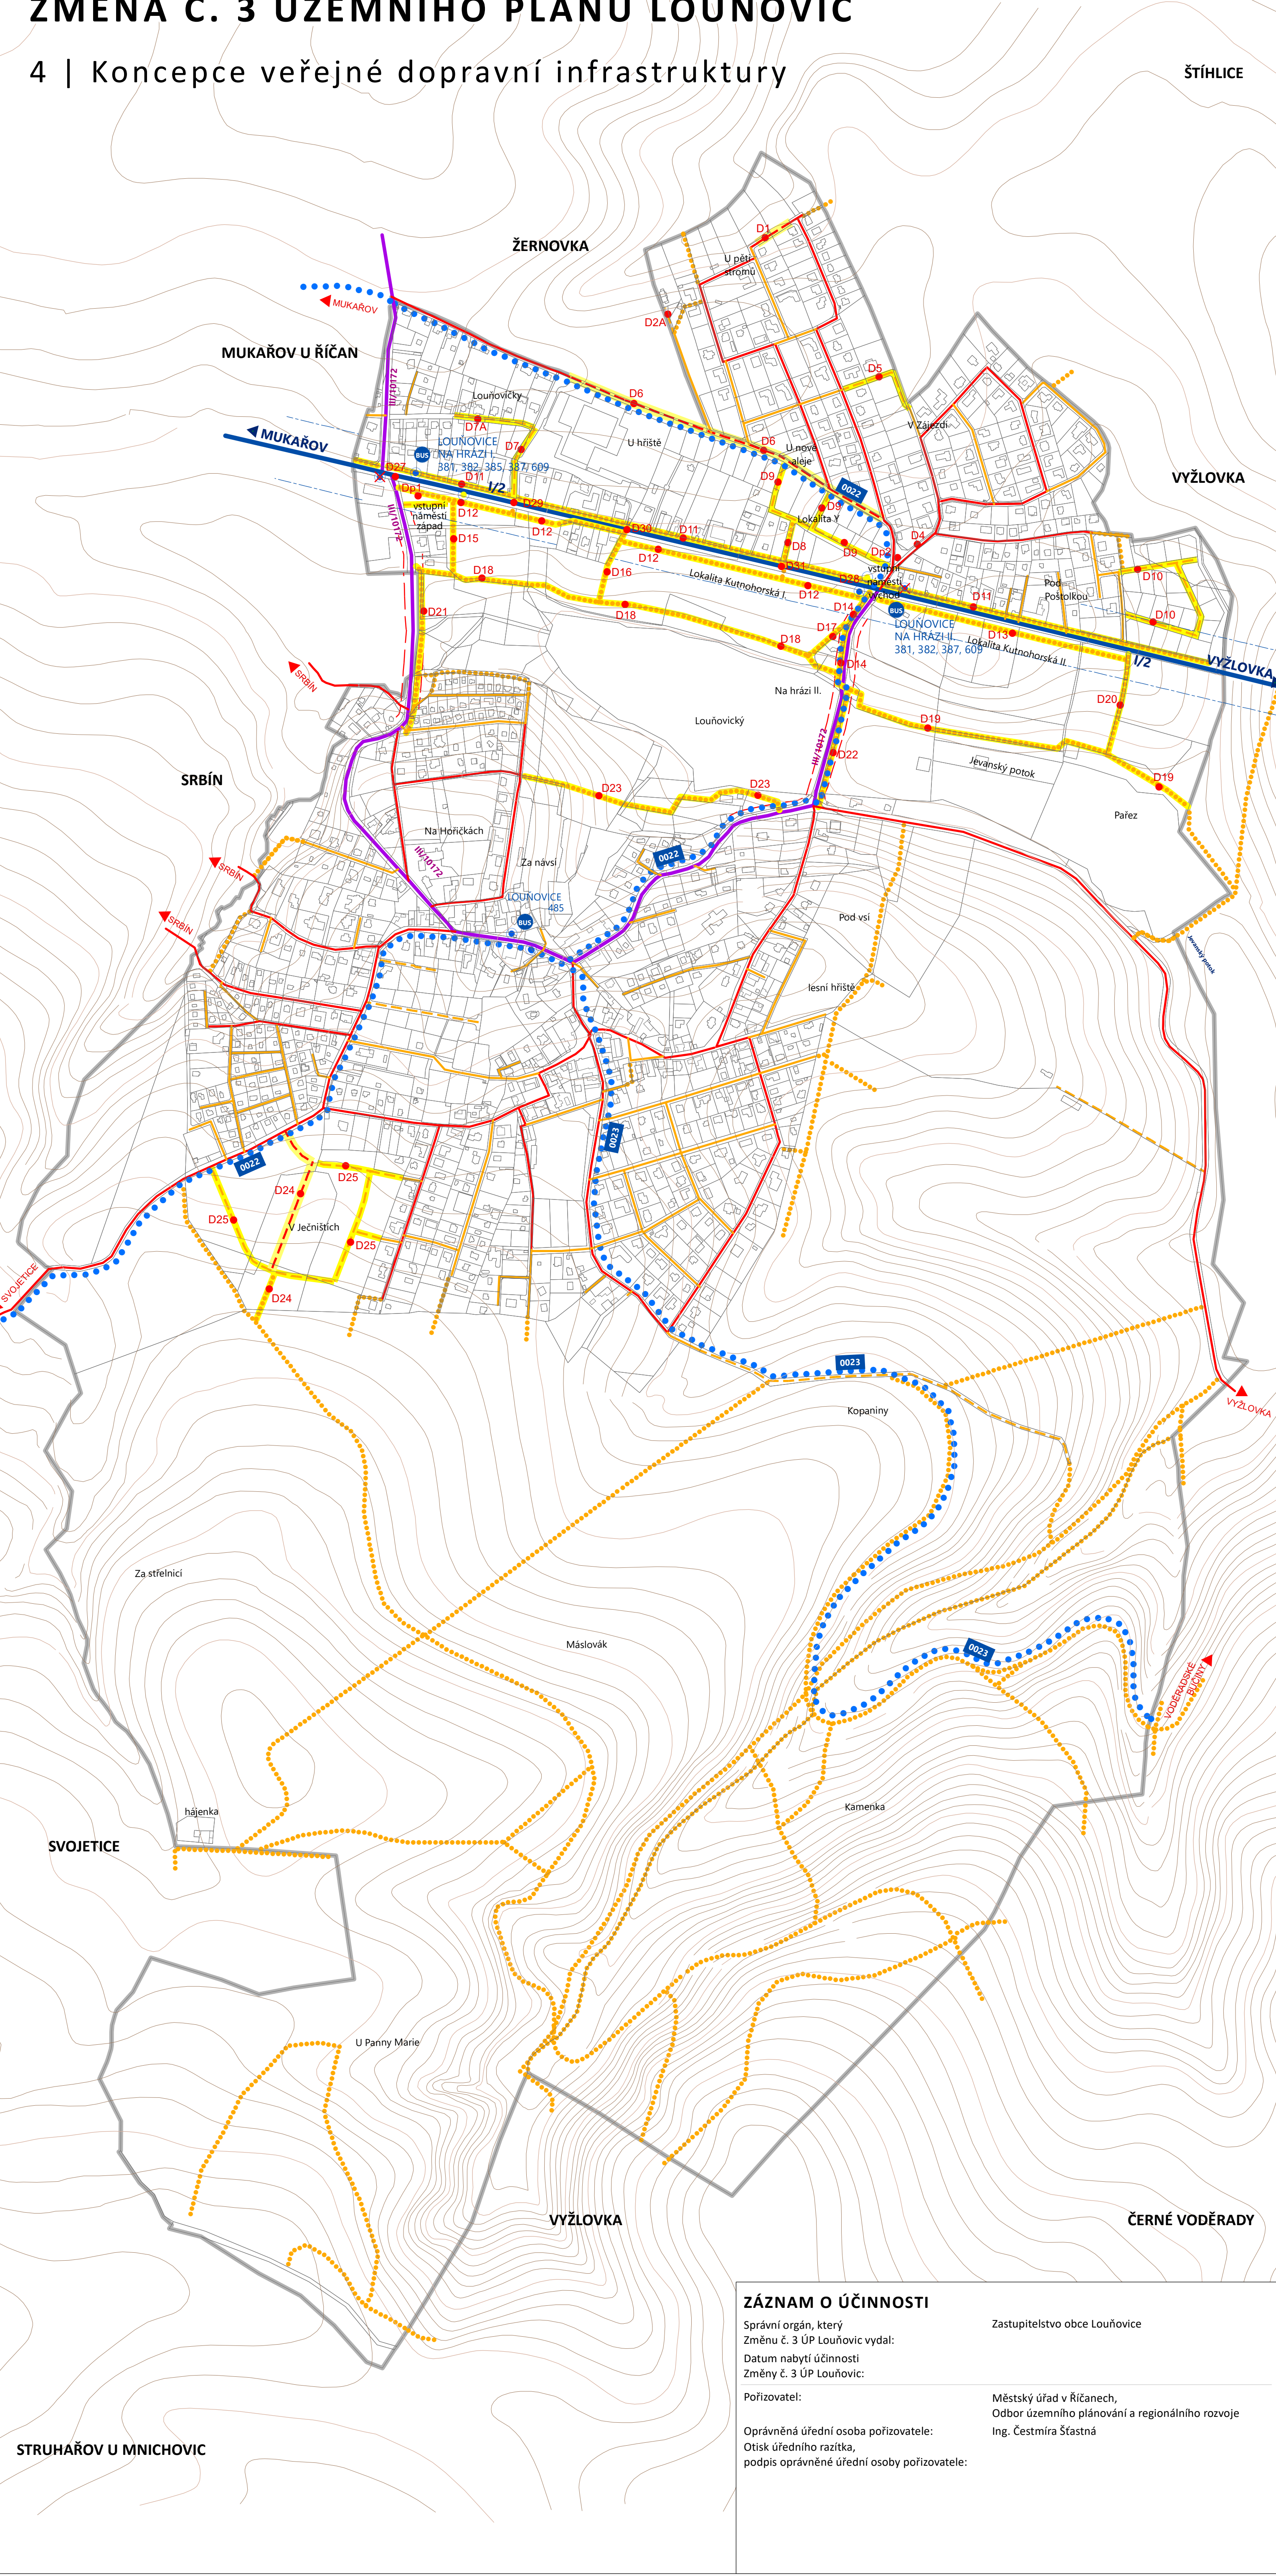

VÝROKOVÁ ČÁST

- Doprava - komunikace**
- návrh - místní obslužná komunikace páteřní
 - návrh - nová místní komunikace
 - návrh - pěší/cyklistická cesta, pěší průchod
 - označení dopravní stavby
 - přesun autobusové zastávky - zrušená/navržená

INFORMATIVNÍ ČÁST

- hranice řešeného území / hranice obce
- hranice katastrálního území
- hranice parcel
- vrstevnice

Doprava - významné prvky

- značená cyklotrasa 0022
- izochrona dostupnosti 600 m (10 min) od zastávky BUS
- zastávka BUS (vč. čísel linek a názvu zastávky)

Doprava - komunikace

- silnice I. třídy - stávající
- ochranné pásmo komunikace I. třídy (50m od osy)
- označení silnice I. třídy
- silnice III. třídy - stávající
- označení silnice III. třídy
- místní obslužná komunikace páteřní
- místní obslužné komunikace
- místní účelové komunikace
- pěší/cyklistické cesty, pěší průchody stávající pěšiny a cesty sloužící hospodaření v lese významné pro koncepci propustnosti krajiny


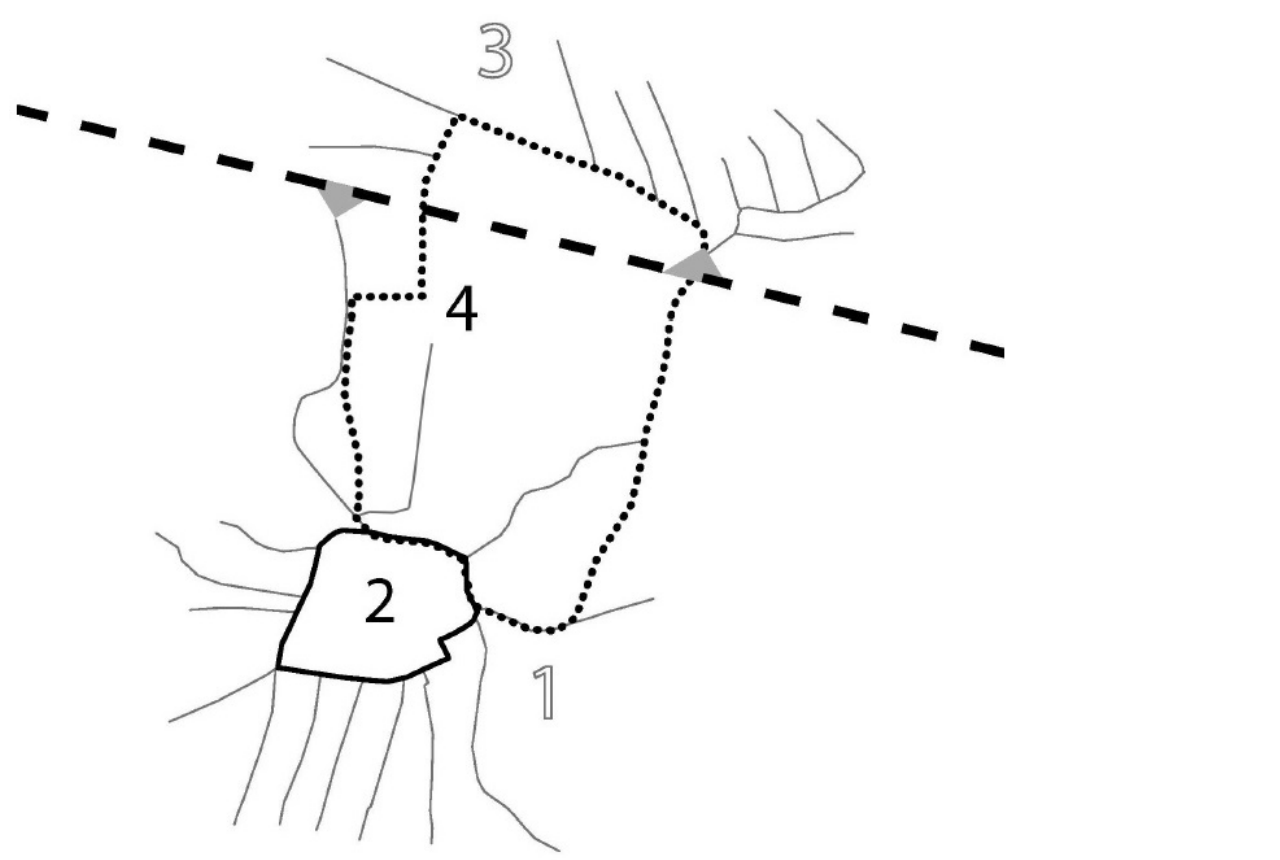


Schéma významných cest
Papršité cesty (1) ústící na Okružní cestu (2),
Hřebínek (3), propojení Sousedským okruhem (4).

POZN.:
- Nedílnou součástí územního plánu je textová část a další přílohy.
- Legenda platí pouze pro řešené území. Informace uvedené mimo řešené území jsou pouze orientační a slouží pro ilustraci souvislosti.

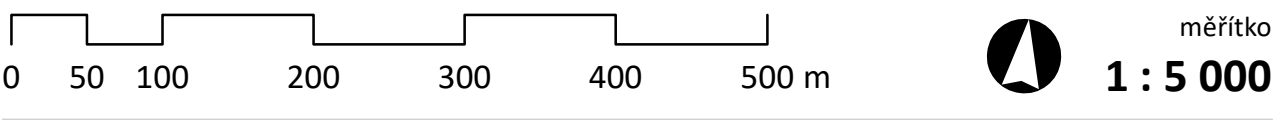

ZMĚNA Č. 3 ÚZEMNÍHO PLÁNU LOUŇOVIC
NÁVRH PRO SPOLEČNÉ A VEŘEJNÉ PROJEDNÁNÍ

č. výkresu	název výkresu
4	KONCEPCE VEŘEJNÉ DOPRAVNÍ INFRASTRUKTURY
ZADAVATEL	Obec Louňovice, Horní náves 6, 251 62 Louňovice
POŘIZOVATEL	Městský úřad v Říčanech, Odbor územního plánování a regionálního rozvoje, Komenského nám. 1619/2, 251 01 Říčany
ZPRACOVATEL	Loca Plan s.r.o., Jeremenkova 763/88, 140 00 Praha 4 - Podolí
ZODPOVĚDNÝ PROJEKTANT	Ing. arch. Ondřej Duchan
osvědčení ČKA	č. autorizace ČKA 04 500
podpis autorizované osoby	
a otisk autorizačního razítka	
autorský tým	Ing. arch. Ondřej Duchan, Ing. arch. Alena Svobodová, Ing. arch. Kryštof Kreisinger, Ing. arch. Lucie Galiová, RNDr. Ing. Miroslav Vrtiška, Ph.D., Ing. Romana Papežová
DATUM	prosinec 2025

ZÁZNAM O ÚČINNOSTI	
Správní orgán, který Změnu č. 3 ÚP Louňovic vydal:	Zastupitelstvo obce Louňovice
Datum nabytí účinnosti Změny č. 3 ÚP Louňovic:	
Pořizovatel:	Městský úřad v Říčanech, Odbor územního plánování a regionálního rozvoje Ing. Čestmíra Šťastná
Oprávněná úřední osoba pořizovatele: Otisk úředního razítka, podpis oprávněné úřední osoby pořizovatele:	

STRUHAŘOV U MNICHOVIC