


ZMĚNA Č. 3 ÚZEMNÍHO PLÁNU LOUŇOVIC

5 | Veřejná technická infrastruktura - energetika a spoje

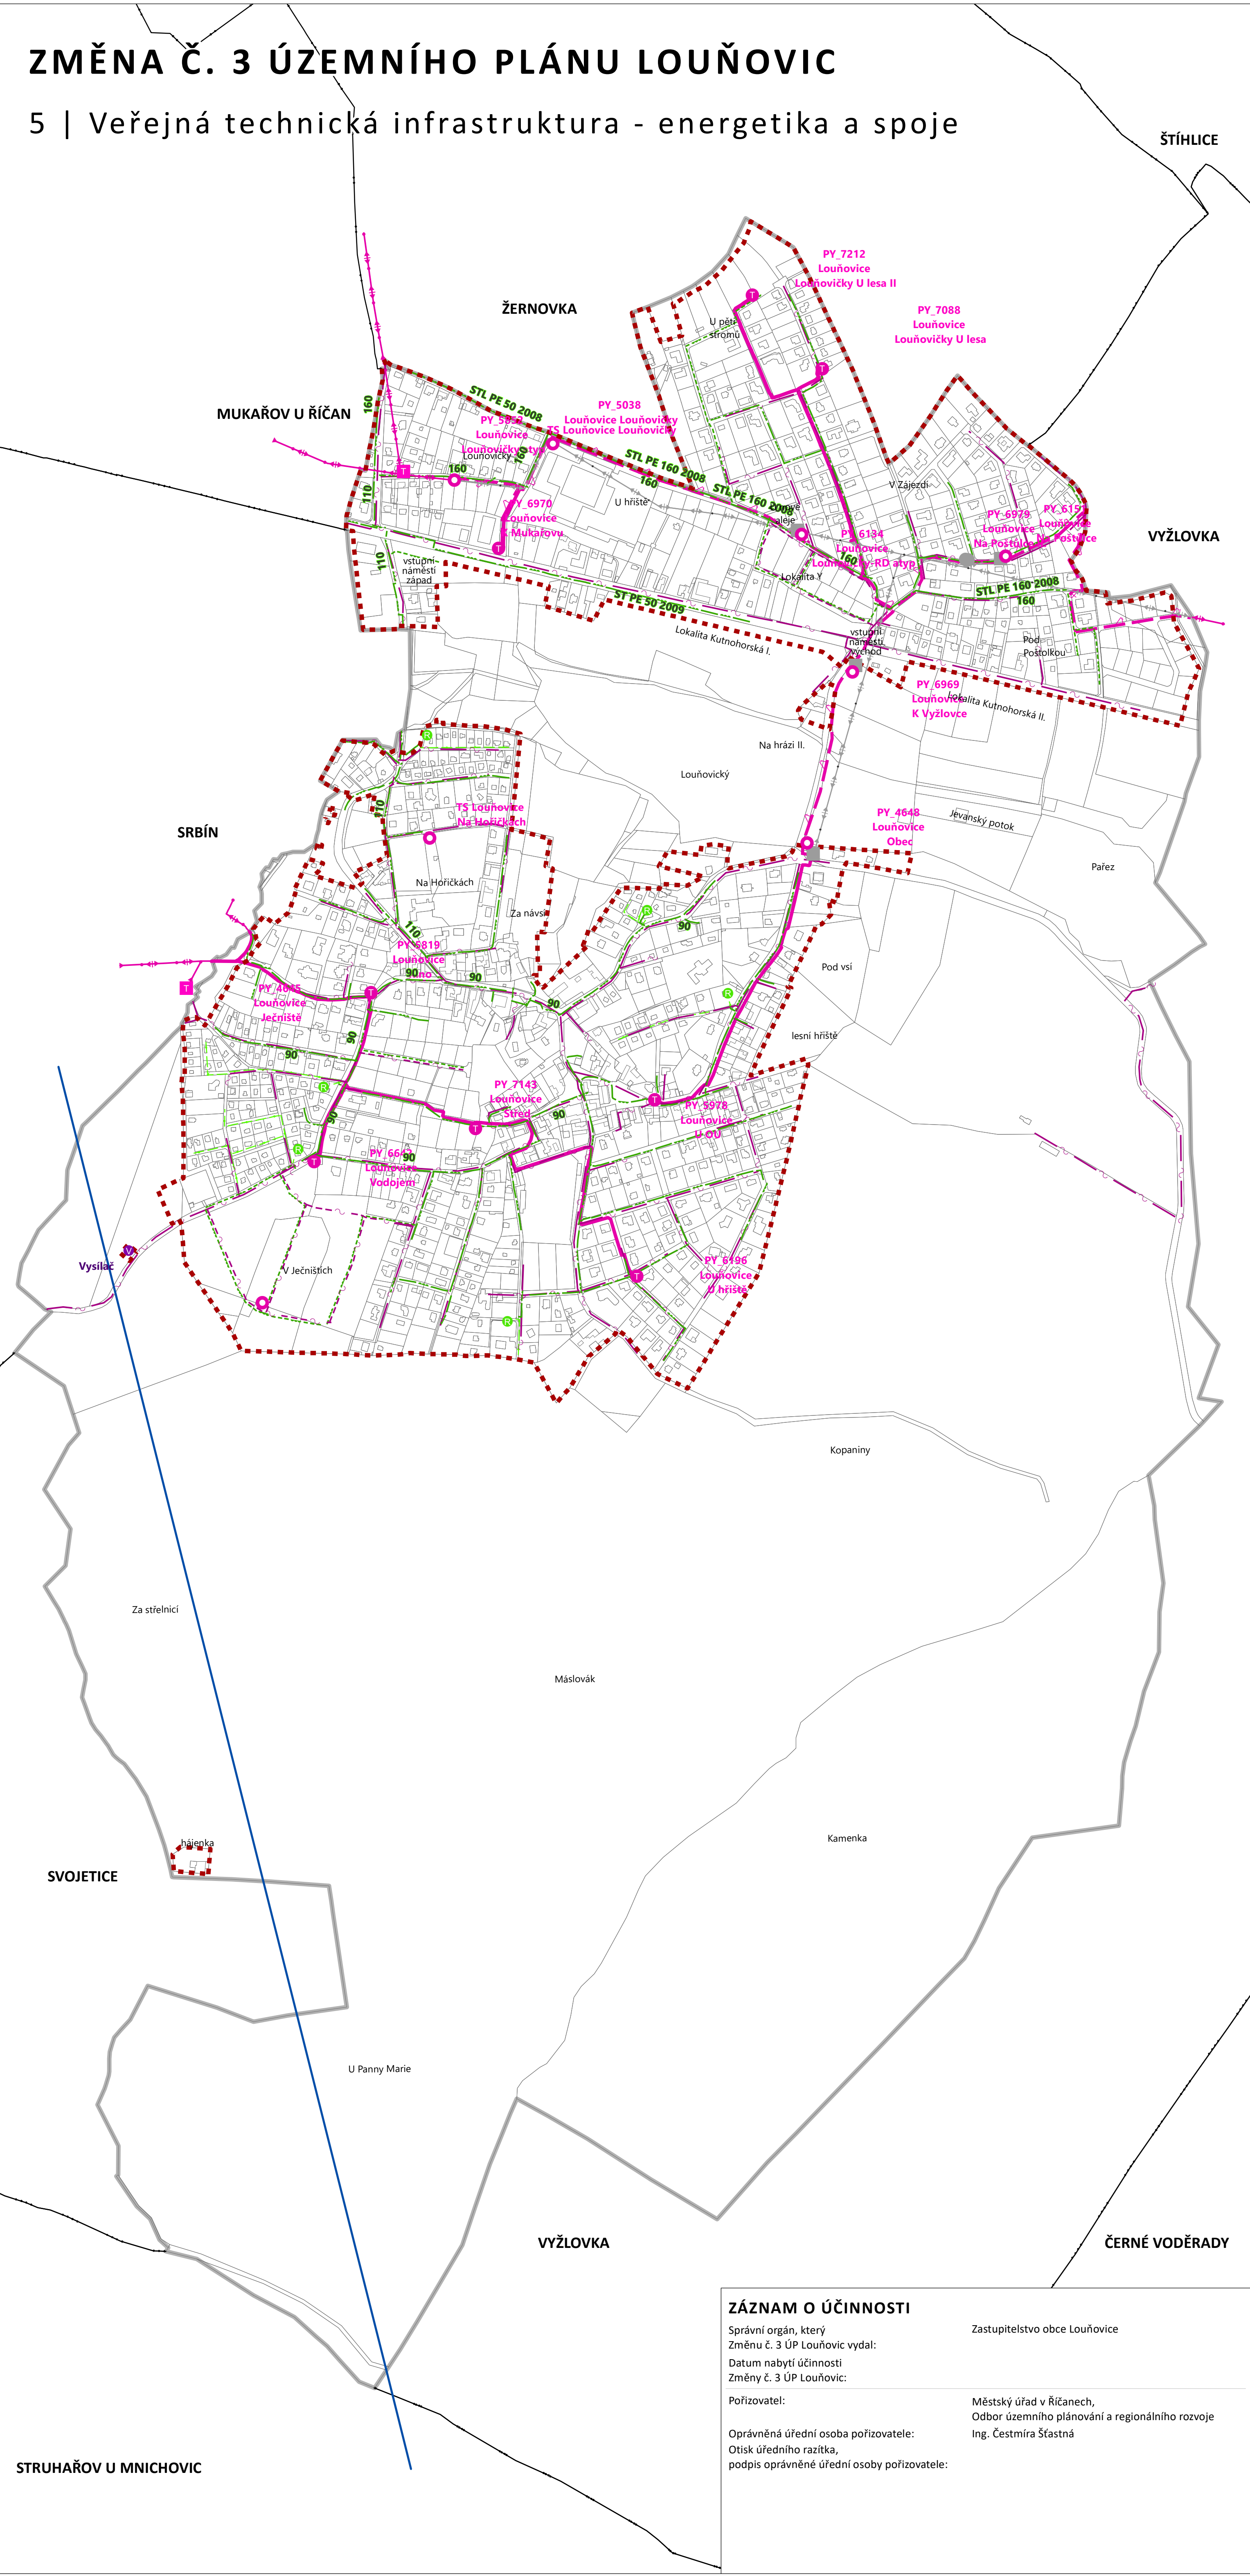

VÝROKOVÁ ČÁST

- čára zastavitelnosti
- Energetika a spoje**
 - slaboproud - návrh
 - STL plynovod - návrh
 - nadzemní vedení VN 22 kV navrženo ke zrušení
 - návrh kabelového vedení VN 22kV
 - trafostanice 22/0,4kV nadzemního/kabelového vedení navržena ke zrušení/přezbrojení
 - návrh trafostanice 22/0,4kV kabelového vedení

INFORMATIVNÍ ČÁST

- hranice řešeného území / hranice obce
- hranice katastrálního území
- hranice parcel
- Technická infrastruktura**
 - dálkový kabel stávající
 - slaboproud - stávající
 - vysílač mobilního operátora stávající
 - STL plynovod - stávající
 - NTL plynovod - stávající
 - regulační stanice
 - nadzemní vedení VN 22 kV
 - kabelové vedení VN 22 kV
 - trafostanice 22/0,4 kV (vč. názvu a čísla) nadzemní / kabelové vedení

POZN.:

- Nedílnou součástí územního plánu je textová část a další přílohy.
- Legenda platí pouze pro řešené území. Informace uvedené mimo řešené území jsou pouze orientační a slouží pro ilustraci souvislostí.

0

50

100

200

300

400

500 m

měřítko

1 : 5 000

ZMĚNA Č. 3 ÚZEMNÍHO PLÁNU LOUŇOVIC

NÁVRH PRO SPOLEČNÉ A VEŘEJNÉ PROJEDNÁNÍ

č. výkresu	název výkresu
5	VEŘEJNÁ TECHNICKÁ INFRASTRUKTURA - ENERGETIKA A SPOJE
ZADAVATEL	Obec Louňovice, Horní náves 6, 251 62 Louňovice
PORÍZOVATEL	Městský úřad v Říčanech, Odbor územního plánování a regionálního rozvoje, Komenského nám. 1619/2, 251 01 Říčany
ZPRACOVATEL	Loca Plan s.r.o., Jeremenkova 763/88, 140 00 Praha 4 - Podolí
ZODPOVĚDNÝ PROJEKTANT	Ing. arch. Ondřej Duchan
osvědčení ČKA	č. autorizace ČKA 04 500
podpis autorizované osoby	
a otisk autorizačního razítka	
autorský tým	Ing. arch. Ondřej Duchan, Ing. arch. Alena Svobodová, Ing. arch. Kryštof Kreisinger, Ing. arch. Lucie Galiová, RNDr. Ing. Miroslav Vrtiška, Ph.D., Ing. Romana Papežová
DATUM	prosinec 2025

ZÁZNAM O ÚČINNOSTI

Správní orgán, který Změnu č. 3 ÚP Louňovic vydal: Zastupitelstvo obce Louňovice

Datum nabytí účinnosti Změny č. 3 ÚP Louňovic:

Pořizovatel: Městský úřad v Říčanech, Odbor územního plánování a regionálního rozvoje Ing. Čestmíra Šťastná

Oprávněná úřední osoba pořizovatele: Otisk úředního razítka, podpis oprávněné úřední osoby pořizovatele: