


ZMĚNA Č. 3 ÚZEMNÍHO PLÁNU LOUŇOVIC

6 | Veřejná technická infrastruktura - kanalizace

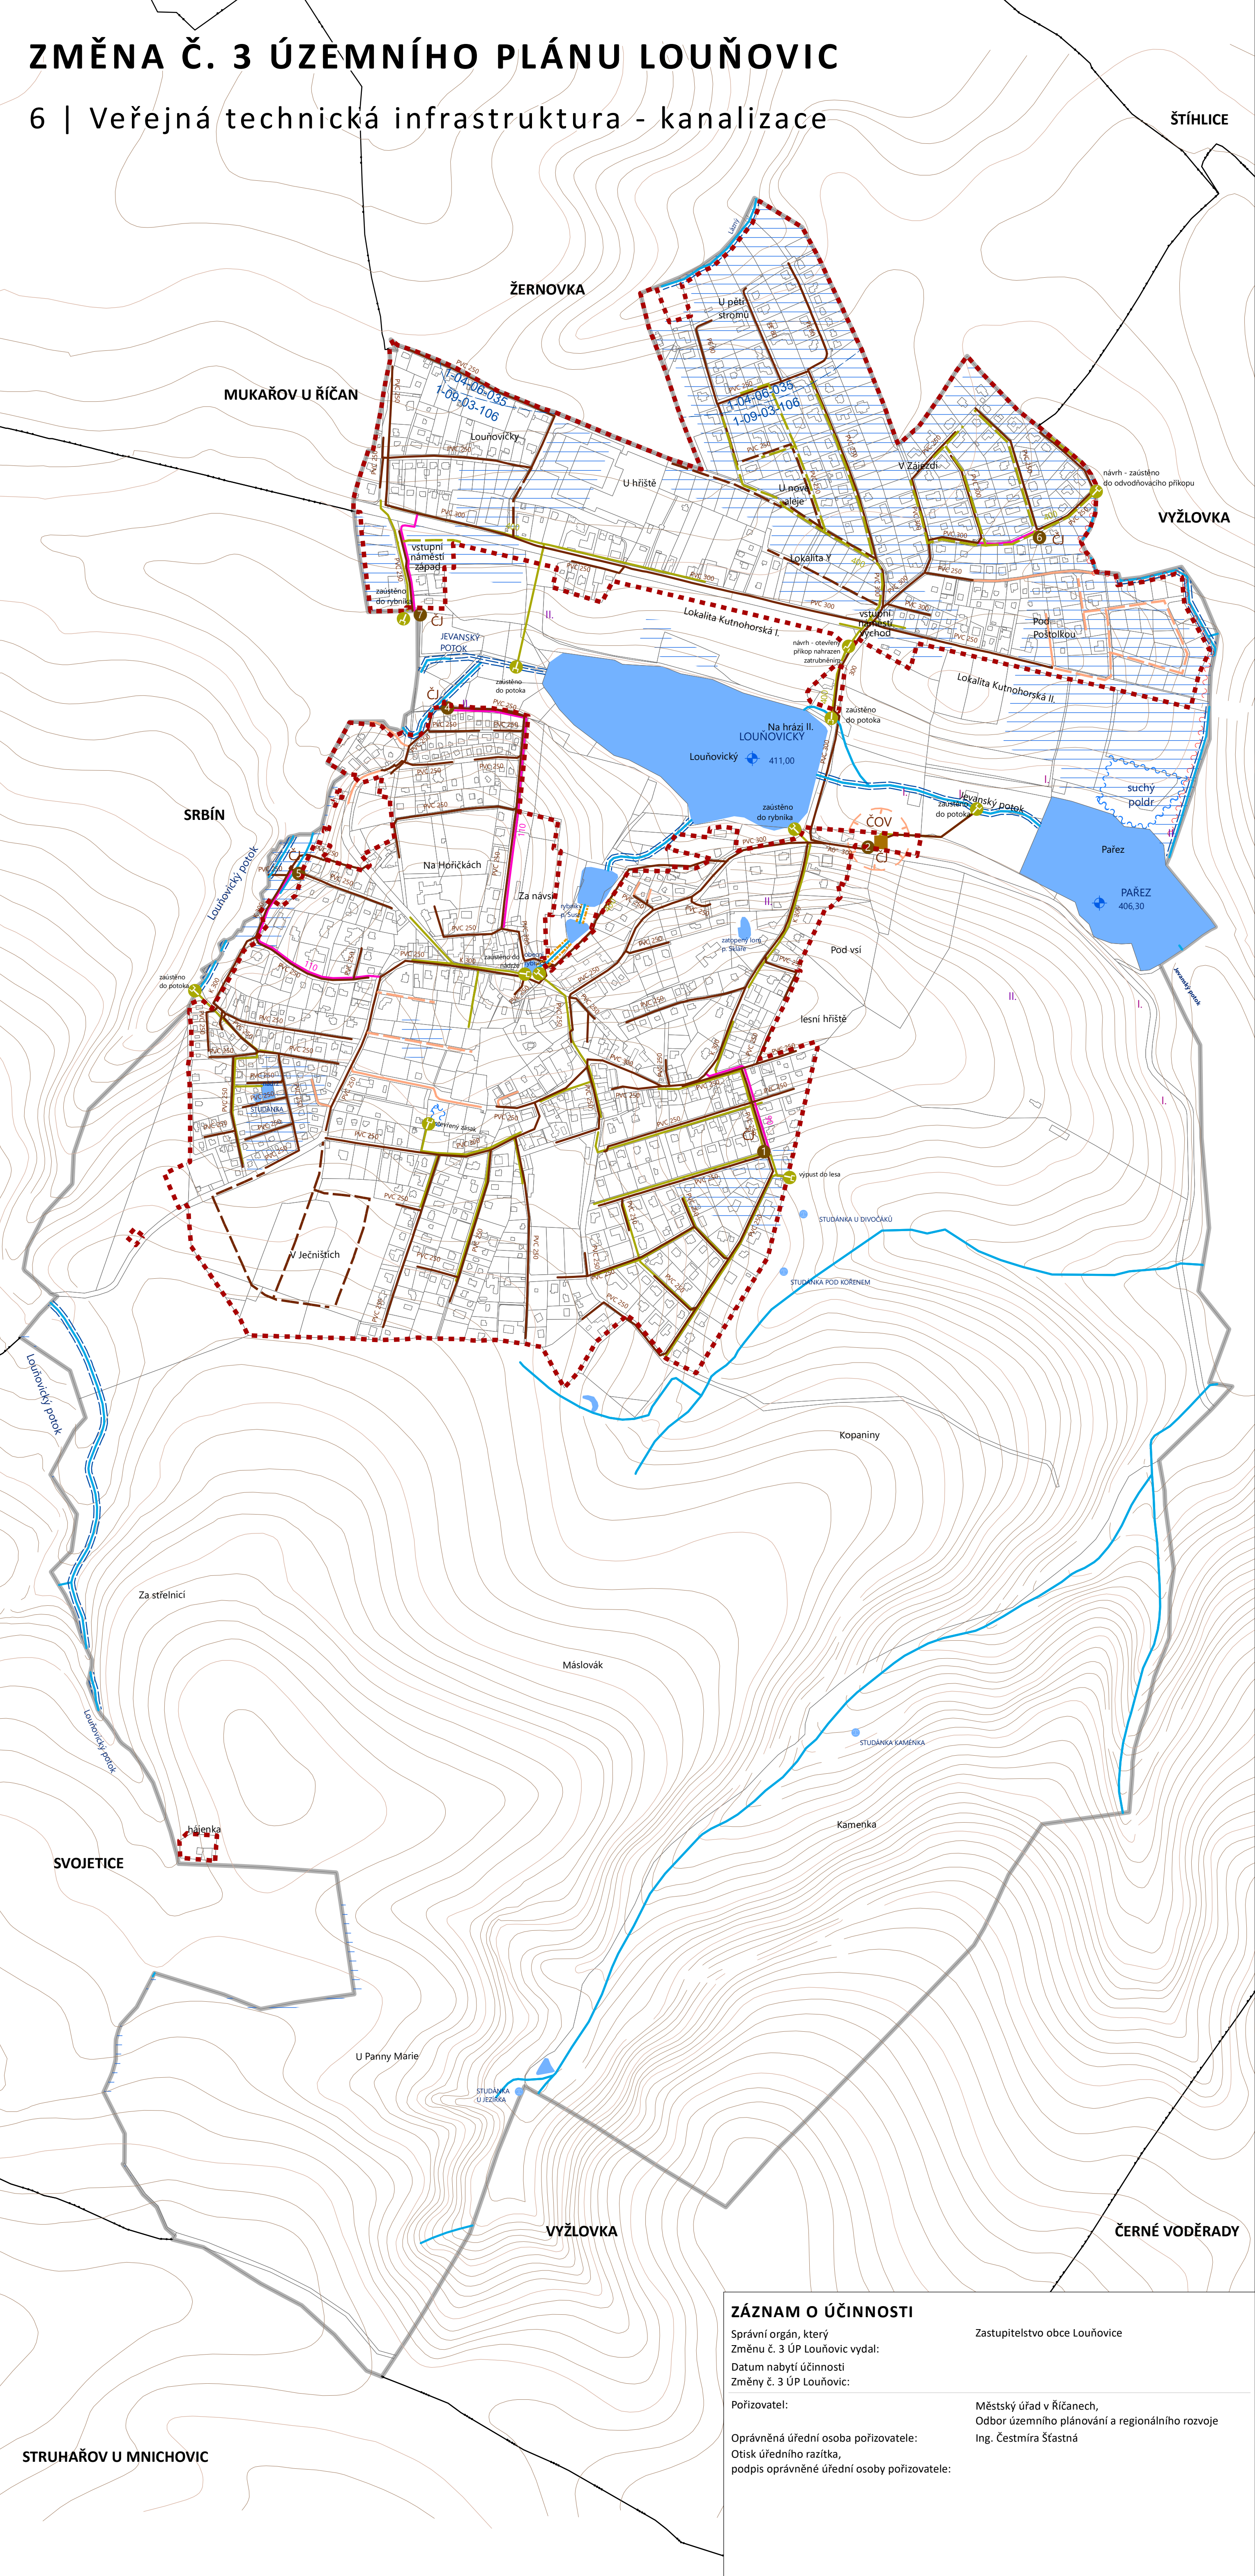

VÝROKOVÁ ČÁST

čára zastavitelnosti

Kanalizace

- návrhová kanalizace splašková tlaková
- návrhová kanalizace dešťová
- návrhová kanalizace splašková

Vodní hospodářství

- revitalizace koryta vodního toku - návrh
- suchý poldr - návrh

INFORMATIVNÍ ČÁST

- hranice řešeného území / hranice obce
- hranice katastrálního území
- hranice parcel
- vrstevnice


Kanalizace

- stávající kanalizace splašková
- stávající kanalizace splašková tlaková
- stávající výtlač splašků
- stávající kanalizace dešťová
- stávající čerpací stanice splašků
- stávající čistírna odpadních vod

Vodní hospodářství

- vodní plochy
- vodní plochy - hladina stálého nadržení
- vodní toky
- vodní toky zatrubněné
- stávající pramen
- hranice dílčího povodí (vč. kódu)
- stávající meliorace (dle ÚAP)
- meliorační zařízení (dle skut. provedení - 1933)
- ochranné pásmo ČOV

POZN.:
- Nedílnou součástí územního plánu je textová část a další přílohy.
- Legenda platí pouze pro řešené území. Informace uvedené mimo řešené území jsou pouze orientační a slouží pro ilustraci souvislosti.

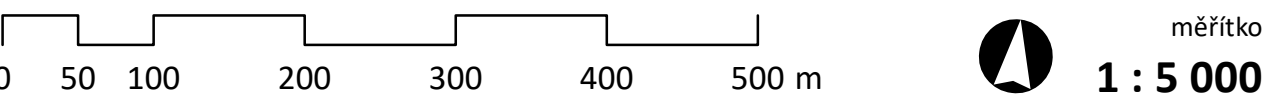

ZMĚNA Č. 3 ÚZEMNÍHO PLÁNU LOUŇOVIC

NÁVRH PRO SPOLEČNÉ A VEŘEJNÉ PROJEDNÁNÍ

6 VEŘEJNÁ TECHNICKÁ INFRASTRUKTURA - KANALIZACE

ZADAVATEL	Obec Louňovice, Horní náves 6, 251 62 Louňovice
POŘIZOVATEL	Městský úřad v Říčanech, Odbor územního plánování a regionálního rozvoje, Komenského nám. 1619/2, 251 01 Říčany
ZPRACOVATEL	Loca Plan s.r.o., Jeremenkova 763/88, 140 00 Praha 4 - Podolí
ZODPOVĚDNÝ PROJEKTANT	Ing. arch. Ondřej Duchan
osvědčení ČKA	č. autorizace ČKA 04 500

podpis autorizované osoby
a otisk autorizačního razítka

autorský tým
Ing. arch. Ondřej Duchan, Ing. arch. Alena Svobodová,
Ing. arch. Kryštof Kreisinger, Ing. arch. Lucie Galiová,
RNDr. Ing. Miroslav Vrtiška, Ph.D., Ing. Romana Papežová

DATUM
prosinec 2025

ZÁZNAM O ÚČINNOSTI

Správní orgán, který
Změnu č. 3 ÚP Louňovic vydal: Zastupitelstvo obce Louňovice

Datum nabytí účinnosti
Změny č. 3 ÚP Louňovic:

Pořizovatel: Městský úřad v Říčanech,
Odbor územního plánování a regionálního rozvoje
Ing. Čestmíra Šťastná

Oprávněná úřední osoba pořizovatele:
Otisk úředního razítka,
podpis oprávněné úřední osoby pořizovatele: