ZMĚNA Č. 3 ÚZEMNÍHO PLÁNU LOUŇOVIC

7 | Veřejná technická infrastruktura - vodní hospodářství

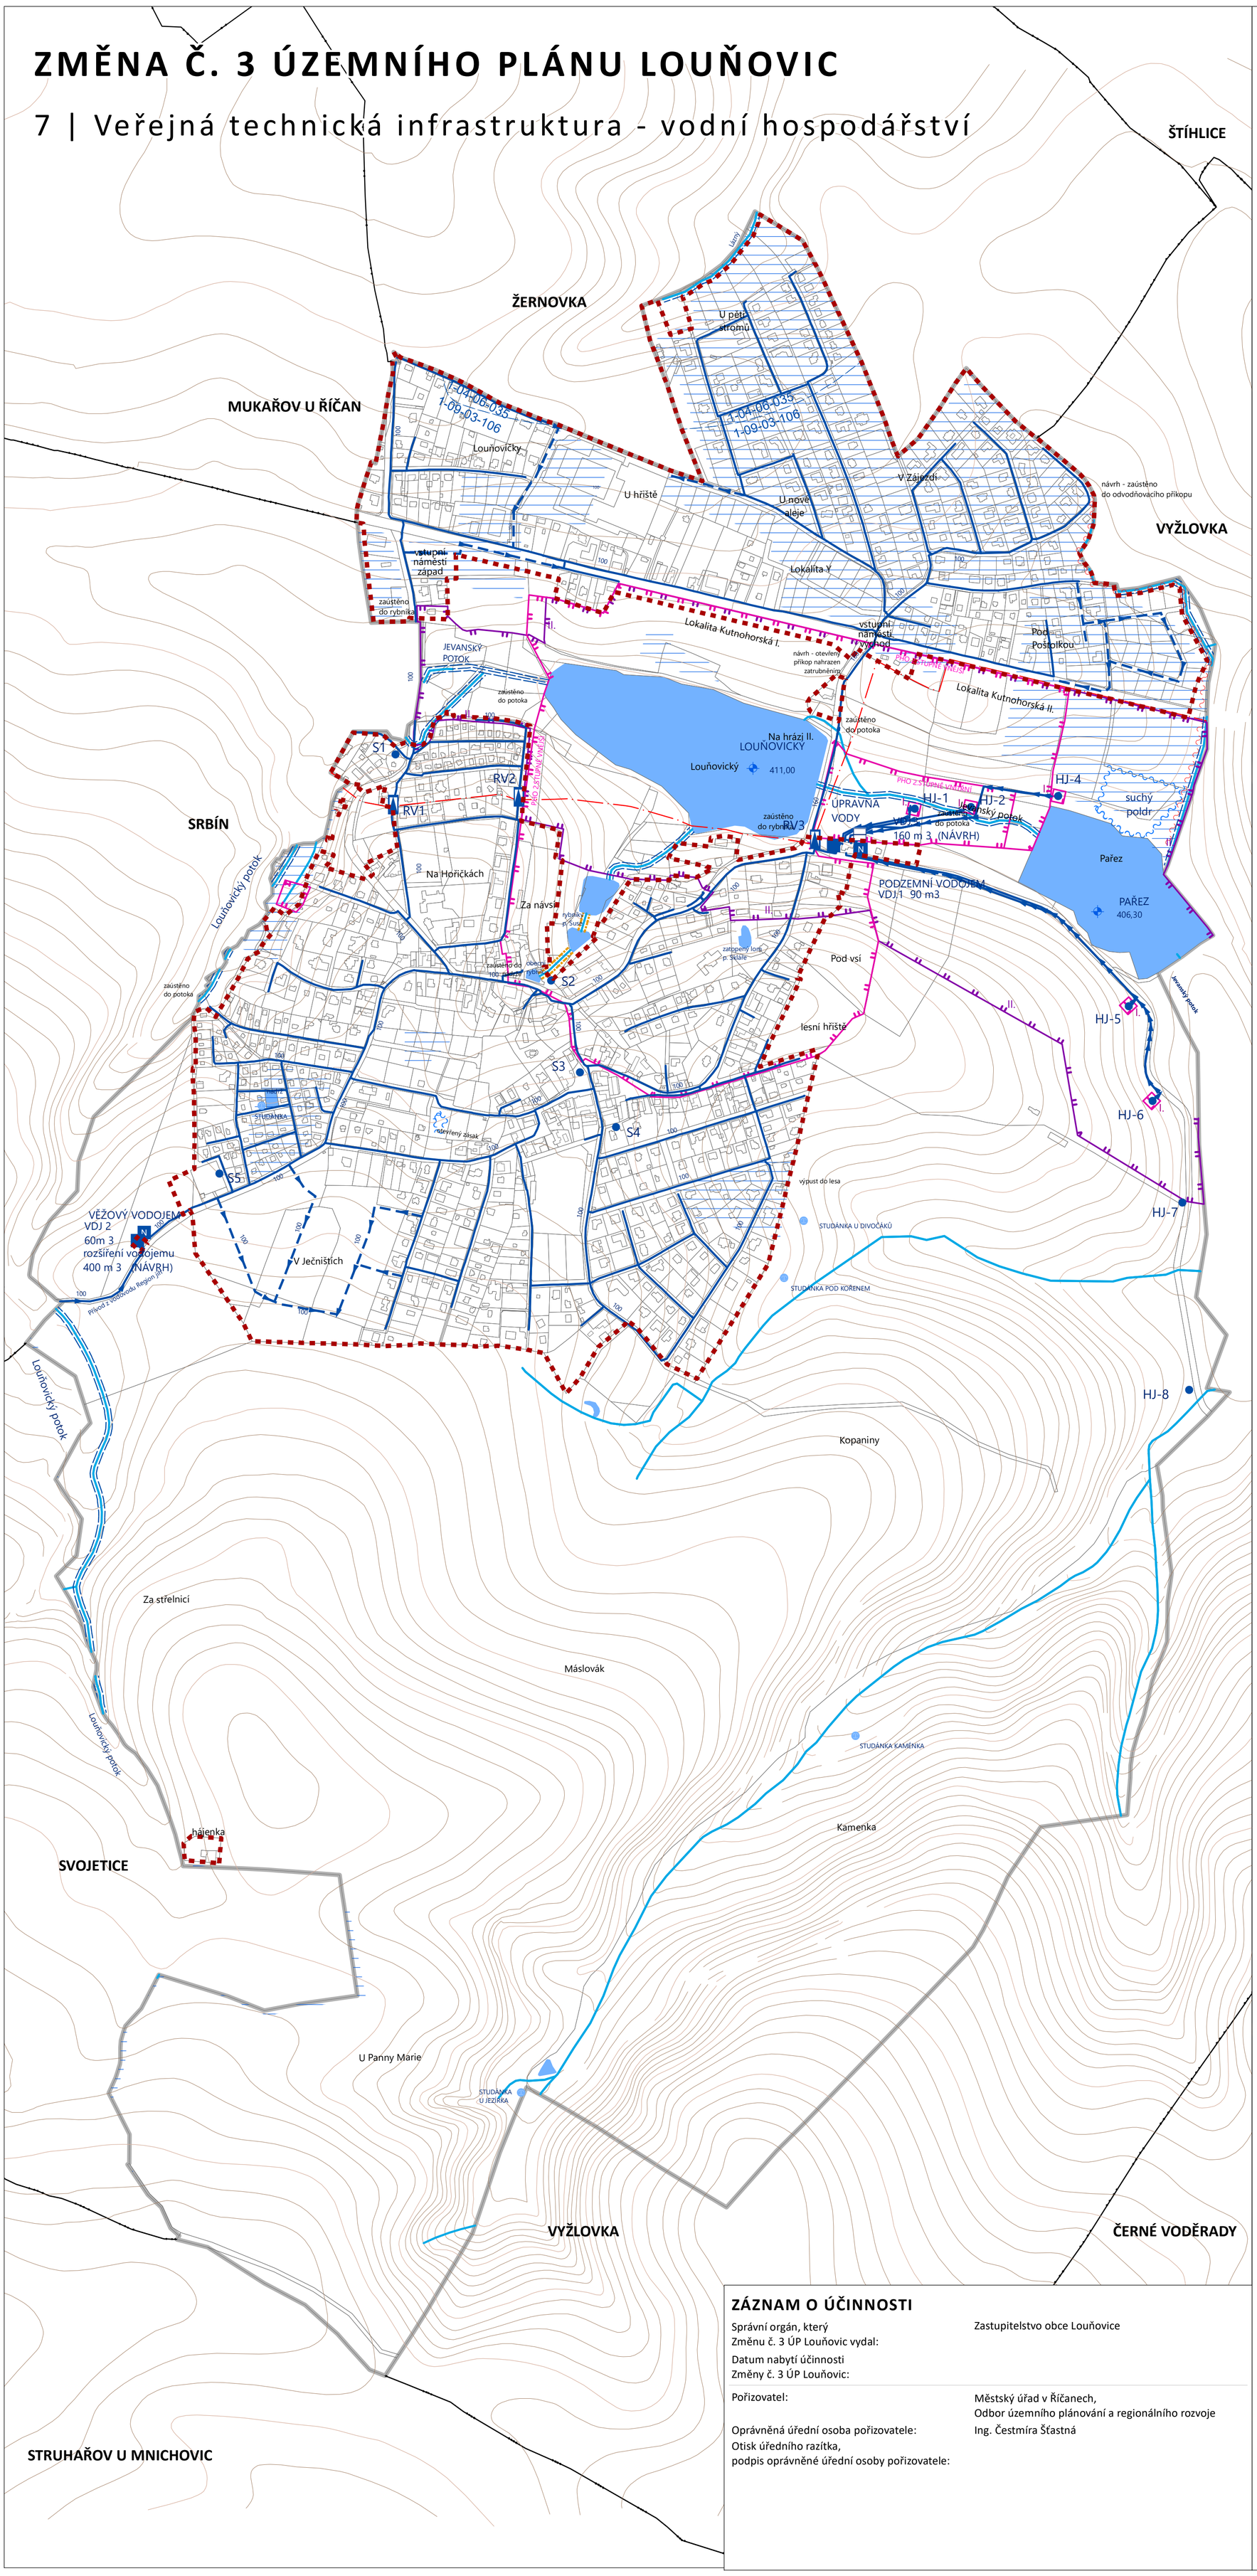

ZÁZNAM O ÚČINNOSTI

Správní orgán, který Změnu č. 3 ÚP Louňovic vydal:	Zastupitelstvo obce Louňovice
Datum nabytí účinnosti Změny č. 3 ÚP Louňovic:	
Pořizovatel:	Městský úřad v Říčanech, Odbor územního plánování a regionálního rozvoje
Oprávněná úřední osoba pořizovatele:	Ing. Čestmíra Šťastná
Otisk úředního razítka, podpis oprávněné úřední osoby pořizovatele:	

VÝROKOVÁ ČÁST

čára zastavitelnosti

Vodovod

- návrhový vodovod
- S1 stávající studna
- HJ-6 vrt - zdroj pitné vody
- N vodojem navrhovaný

Vodní hospodářství

- revitalizace koryta vodního toku - návrh
- suchý poldr - návrh

INFORMATIVNÍ ČÁST

- hranice řešeného území / hranice obce
- hranice katastrálního území
- hranice parcel
- vrstevnice

Vodovod

- stávající vodovod
- stávající přivaděč z vodovodu region-JIH
- stávající výtlak ze studní
- S1 stávající studna
- HJ-6 vrt - zdroj pitné vody
- vodojem stávající
- úpravna vody / redukční ventil
- hranice tlakového pásma (snížený tlak)

Vodní hospodářství

- vodní plochy
- 402,90 vodní plochy - hladina stálého nadržení
- vodní toky
- vodní toky zatrubněné
- stávající pramen
- 1-09-03-106 hranice dílčího povodí (vč. kódu)
- stávající meliorace (dle ÚAP)
- meliorační zařízení (dle skut. provedení - 1933)

Ochranná pásma vodních zdrojů

- ochranné pásmo 1. stupně
- ochranná pásma vodních zdrojů 1. a 2. stupně (zakresleno dle ZÚR SK)
- ochranné pásmo 2. stupně (dle návrhu z roku 2012, neschválené)

POZN.:
- Nedílnou součástí územního plánu je textová část a další přílohy.
- Legenda platí pouze pro řešené území. Informace uvedené mimo řešené území jsou pouze orientační a slouží pro ilustraci souvislostí.

0 50 100 200 300 400 500 m

měřítko **1 : 5 000**

ZMĚNA Č. 3 ÚZEMNÍHO PLÁNU LOUŇOVIC

NÁVRH PRO SPOLEČNÉ A VEŘEJNÉ PROJEDNÁNÍ

č. výkresu	název výkresu
7	**VEŘEJNÁ TECHNICKÁ INFRASTRUKTURA - VODNÍ HOSPODÁŘSTVÍ**

ZADAVATEL	**Obec Louňovice**, Horní náves 6, 251 62 Louňovice
POŘIZOVATEL	**Městský úřad v Říčanech**, Odbor územního plánování a regionálního rozvoje, Komenského nám. 1619/2, 251 01 Říčany
ZPRACOVATEL	**Loca Plan s.r.o.**, Jeremenkova 763/88, 140 00 Praha 4 - Podolí
ZODPOVĚDNÝ PROJEKTANT	**Ing. arch. Ondřej Duchan**
osvědčení ČKA	č. autorizace ČKA 04 500
podpis autorizované osoby a otisk autorizačního razítka	
autorský tým	Ing. arch. Ondřej Duchan, Ing. arch. Alena Svobodová, Ing. arch. Kryštof Kreisinger, Ing. arch. Lucie Galiová, RNDr. Ing. Miroslav Vrtiška, Ph.D., Ing. Romana Papežová
DATUM	prosinec 2025