ZMĚNA Č. 3 ÚZEMNÍHO PLÁNU LOUŇOVIC

7 | Veřejná technická infrastruktura - vodní hospodářství

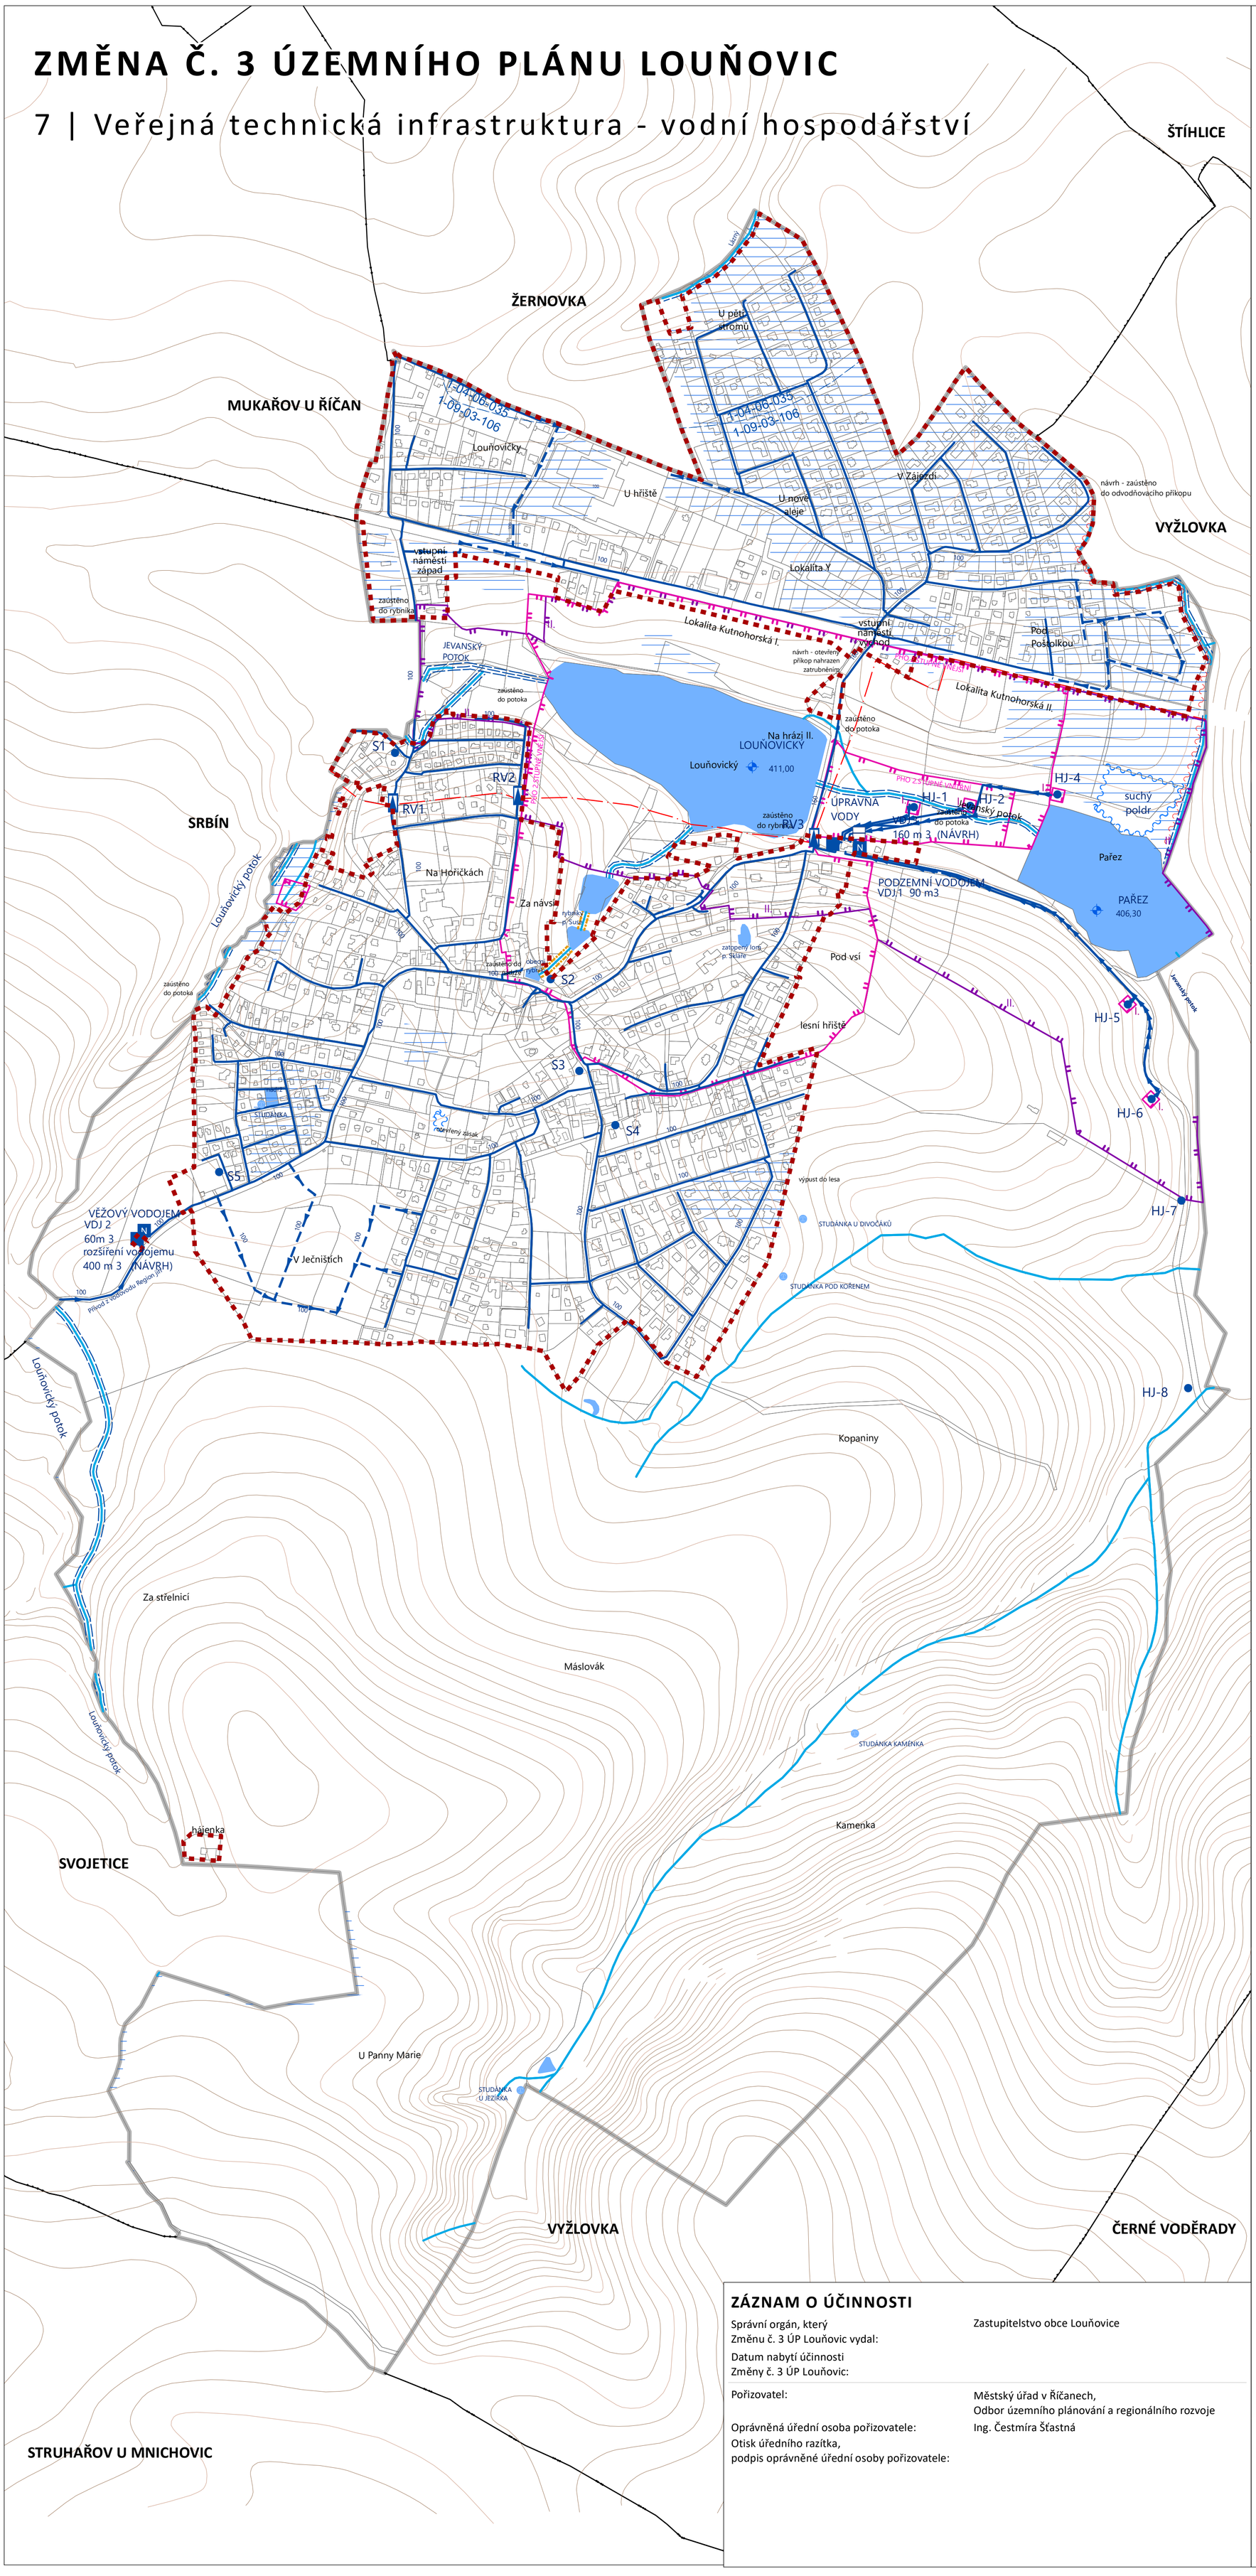

VÝROKOVÁ ČÁST

čára zastavitelnosti

Vodovod

návrhový vodovod
S1 stávající studna
HJ-6 vrt - zdroj pitné vody
N vodojem navrhovaný

Vodní hospodářství

revitalizace koryta vodního toku - návrh
suchý poldr - návrh

INFORMATIVNÍ ČÁST

hranice řešeného území / hranice obce
hranice katastrálního území
hranice parcel
vrstevnice

Vodovod

stávající vodovod
stávající přivaděč z vodovodu region-JIH
stávající výtlak ze studní
S1 stávající studna
HJ-6 vrt - zdroj pitné vody
vodojem stávající
úpravna vody / redukční ventil
hranice tlakového pásma (snížený tlak)

Vodní hospodářství

vodní plochy
402,90 vodní plochy - hladina stálého nadržení
vodní toky
vodní toky zatrubněné
stávající pramen
1-09-03-106 hranice dílčího povodí (vč. kódu)
stávající meliorace (dle ÚAP)
meliorační zařízení (dle skut. provedení - 1933)

Ochranná pásma vodních zdrojů

ochranné pásmo 1. stupně
ochranná pásma vodních zdrojů 1. a 2. stupně (zakresleno dle ZÚR SK)
ochranné pásmo 2. stupně (dle návrhu z roku 2012, neschválené)

POZN.:
- Nedílnou součástí územního plánu je textová část a další přílohy.
- Legenda platí pouze pro řešené území. Informace uvedené mimo řešené území jsou pouze orientační a slouží pro ilustraci souvislostí.

0 50 100 200 300 400 500 m

měřítko **1 : 5 000**

ZMĚNA Č. 3 ÚZEMNÍHO PLÁNU LOUŇOVIC

č. výkresu	název výkresu
7	**VEŘEJNÁ TECHNICKÁ INFRASTRUKTURA - VODNÍ HOSPODÁŘSTVÍ**

ZADAVATEL	**Obec Louňovice**, Horní náves 6, 251 62 Louňovice
POŘIZOVATEL	**Městský úřad v Říčanech**, Odbor územního plánování a regionálního rozvoje, Komenského nám. 1619/2, 251 01 Říčany
ZPRACOVATEL	**Loca Plan s.r.o.**, Jeremenkova 763/88, 140 00 Praha 4 - Podolí
ZODPOVĚDNÝ PROJEKTANT	**Ing. arch. Ondřej Duchan**
osvědčení ČKA	č. autorizace ČKA 04 500
podpis autorizované osoby a otisk autorizačního razítka	
autorský tým	Ing. arch. Ondřej Duchan, Ing. arch. Alena Svobodová, Ing. arch. Kryštof Kreisinger, Ing. arch. Lucie Galiová, RNDr. Ing. Miroslav Vrtiška, Ph.D., Ing. Romana Papežová
DATUM	duben 2026

ZÁZNAM O ÚČINNOSTI

Správní orgán, který Změnu č. 3 ÚP Louňovic vydal:	Zastupitelstvo obce Louňovice
Datum nabytí účinnosti Změny č. 3 ÚP Louňovic:	
Pořizovatel:	Městský úřad v Říčanech, Odbor územního plánování a regionálního rozvoje
Oprávněná úřední osoba pořizovatele:	Ing. Čestmíra Šťastná
Otisk úředního razítka, podpis oprávněné úřední osoby pořizovatele:	