


ZMĚNA Č. 3 ÚZEMNÍHO PLÁNU LOUŇOVIC

8 | Výkres veřejně prospěšných staveb, opatření a asanací

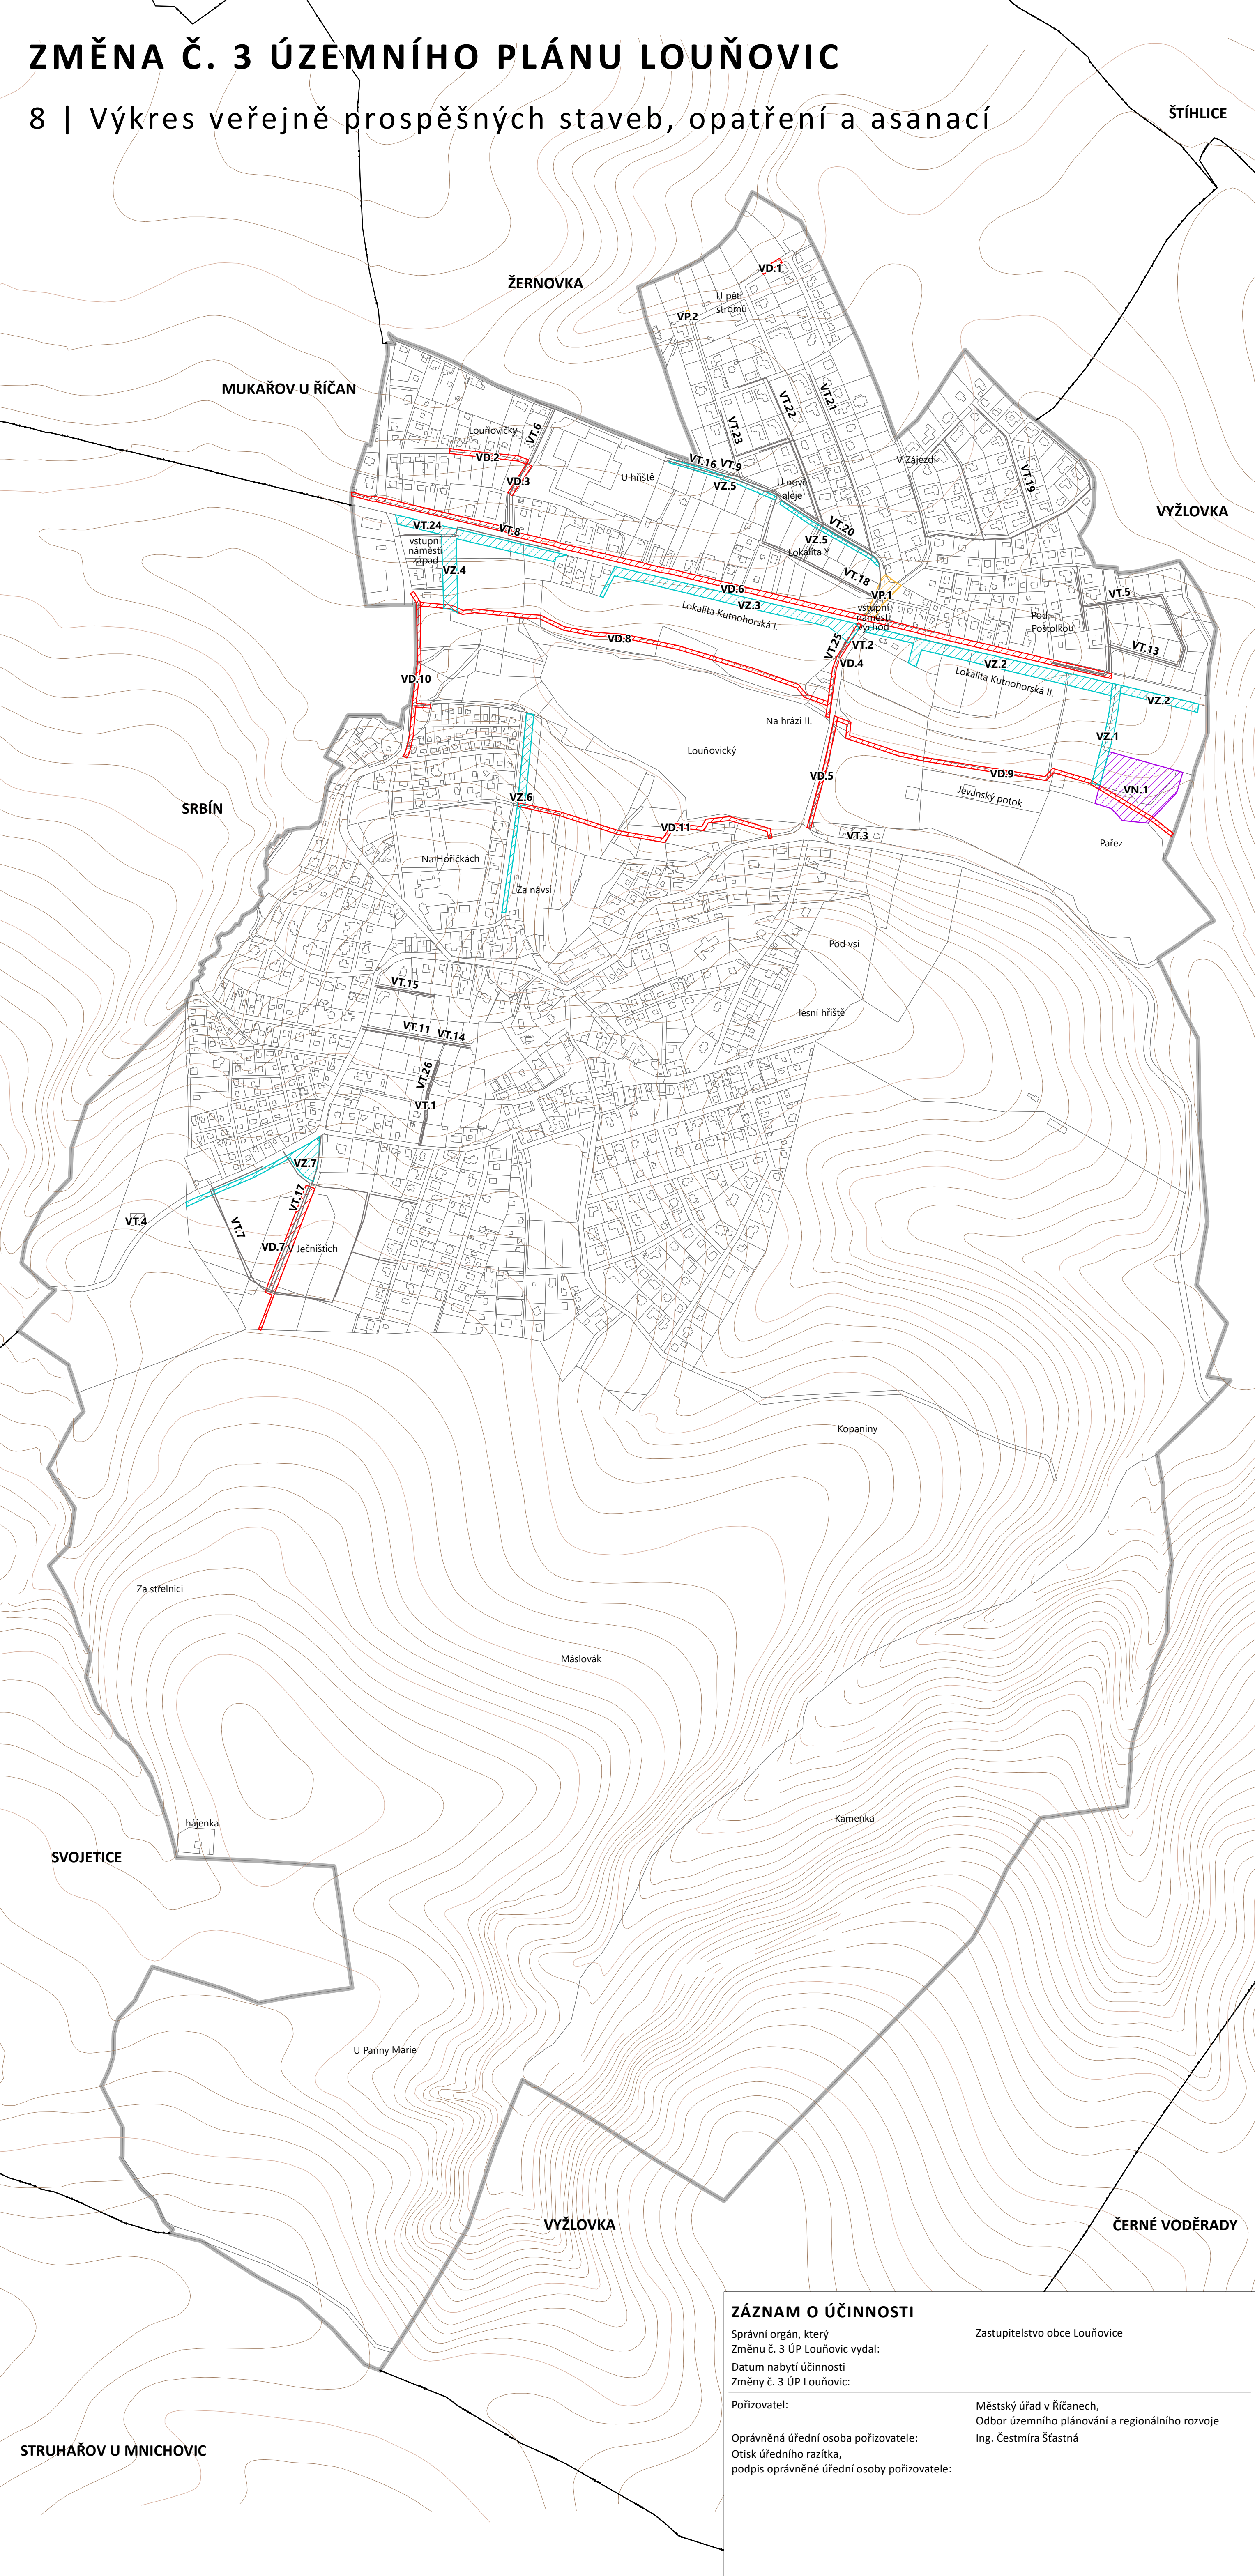

VÝROKOVÁ ČÁST

Veřejně prospěšné stavby

- VD.1

veřejně prospěšné stavby dopravní infrastruktury
VD.1 - nová část místní obslužné komunikace
VD.2 - rekonstrukce a rozšíření ulice Souběžné
VD.3 - nová část komunikace a pěší propojení ulice
VD.4 - rozšíření komunikace pro pěší a cyklisty
VD.5 - stavba chodníku - na hrázi rybníka Louňovák
VD.6 - stavba chodníku podél Kutnohorské
VD.7 - centrální cesta "V Ječništích"
VD.8 - cesty v krajině - nad Louňovákem
VD.9 - cesty v krajině - nad Pařezem
VD.10 - cesty v krajině - na hrázi rybníka Požár
VD.11 - cesty v krajině - pod Louňovicemi
- VT.1

veřejně prospěšné stavby technické infrastruktury
VT.1 - nové propojení dešťové kanalizace
VT.2 - nová trafostanice na kabelové přeložce
VT.3 - vodojem
VT.4 - vodojem
- VT.10

veřejně prospěšné stavby technické infrastruktury vyjádřené liniově
VT.5 - vodovod v lokalitě Pod Poštolkou
VT.6 - vodovod v lokalitě U hřiště
VT.7 - vodovod v lokalitě V Ječništích
VT.8 - vodovod v lokalitě vstupní náměstí západ
VT.9 - vodovod v lokalitě U nové aleje
VT.10 - vodovod v lokalitě Y
VT.11 - vodovod v ul. Za Vší
VT.12 - vodovod v lokalitě Svojetická
VT.13 - kanalizace splašková - tlaková v lokalitě Pod Poštolkou
VT.14 - kanalizace splašková - tlaková v ul. Za Vší
VT.15 - kanalizace splašková - tlaková v lokalitě Svojetická
VT.16 - kanalizace splašková v lokalitě U nové aleje
VT.17 - kanalizace splašková v lokalitě V Ječništích
VT.18 - kanalizace splašková v lokalitě Y
VT.19 - kanalizace dešťová v lokalitě V Zájezdí
VT.20 - kanalizace dešťová v lokalitě Y
VT.21 - kanalizace dešťová v ul. Ke Kameni
VT.22 - kanalizace dešťová v lokalitě U nové aleje
VT.23 - kanalizace dešťová v ul. Na Mezích
VT.24 - kanalizace dešťová v lokalitě vstupní náměstí západ
VT.25 - kanalizace dešťová v ul. Obecní
VT.26 - kanalizace dešťová v lokalitě K Horní návsi
- VP.1

veřejně prospěšné stavby veřejného prostranství
VP.1 - nové veřejné prostranství - Vstupní náměstí
VP.2 - rozšíření veřejného prostranství "U pěti stromů"
- VZ.1

veřejně prospěšné stavby zelené infrastruktury
VZ.1 - interakční prvek IP.2
VZ.2 - interakční prvek IP.3
VZ.3 - interakční prvek IP.4
VZ.4 - interakční prvek IP.5
VZ.5 - interakční prvek IP.7
VZ.6 - interakční prvek IP.10
VZ.7 - interakční prvek IP.11

Veřejně prospěšná opatření


- VN.1

veřejně prospěšná opatření sloužící ke snižování nebezpečí v území
VN.1 - suchý poldr u rybníka Pařez

INFORMATIVNÍ ČÁST

- hranice řešeného území / hranice obce
- hranice katastrálního území
- hranice parcel
- vrstevnice

POZN.:
- Nedílnou součástí územního plánu je textová část a další přílohy.
- Legenda platí pouze pro řešené území. Informace uvedené mimo řešené území jsou pouze orientační a slouží pro ilustraci souvislostí.

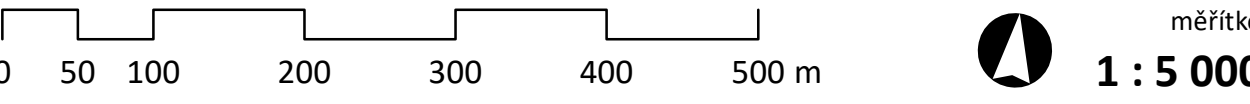

ZMĚNA Č. 3 ÚZEMNÍHO PLÁNU LOUŇOVIC

č. výkresu	název výkresu
8	VÝKRES VEŘEJNĚ PROSPĚŠNÝCH STAVEB, OPATŘENÍ A ASANACÍ
ZADAVATEL	Obec Louňovice, Horní návěs 6, 251 62 Louňovice
POŘIZOVATEL	Městský úřad v Říčanech, Odbor územního plánování a regionálního rozvoje, Komenského nám. 1619/2, 251 01 Říčany
ZPRACOVATEL	Loca Plan s.r.o., Jeremenkova 763/88, 140 00 Praha 4 - Podolí
ZODPOVĚDNÝ PROJEKTANT	Ing. arch. Ondřej Duchan
osvědčení ČKA	č. autorizace ČKA 04 500
podpis autorizované osoby a otisk autorizačního razítka	
autorský tým	Ing. arch. Ondřej Duchan, Ing. arch. Alena Svobodová, Ing. arch. Kryštof Kreisinger, Ing. arch. Lucie Galiová, RNDr. Ing. Miroslav Vrtiška, Ph.D., Ing. Romana Papežová
DATUM	duben 2026

ZÁZNAM O ÚČINNOSTI

Správní orgán, který Změnu č. 3 ÚP Louňovic vydal: Datum nabytí účinnosti Změny č. 3 ÚP Louňovic: Pořizovatel:	Zastupitelstvo obce Louňovice Městský úřad v Říčanech, Odbor územního plánování a regionálního rozvoje Ing. Čestmíra Šťastná
Oprávněná úřední osoba pořizovatele: Otisk úředního razítka, podpis oprávněné úřední osoby pořizovatele:	