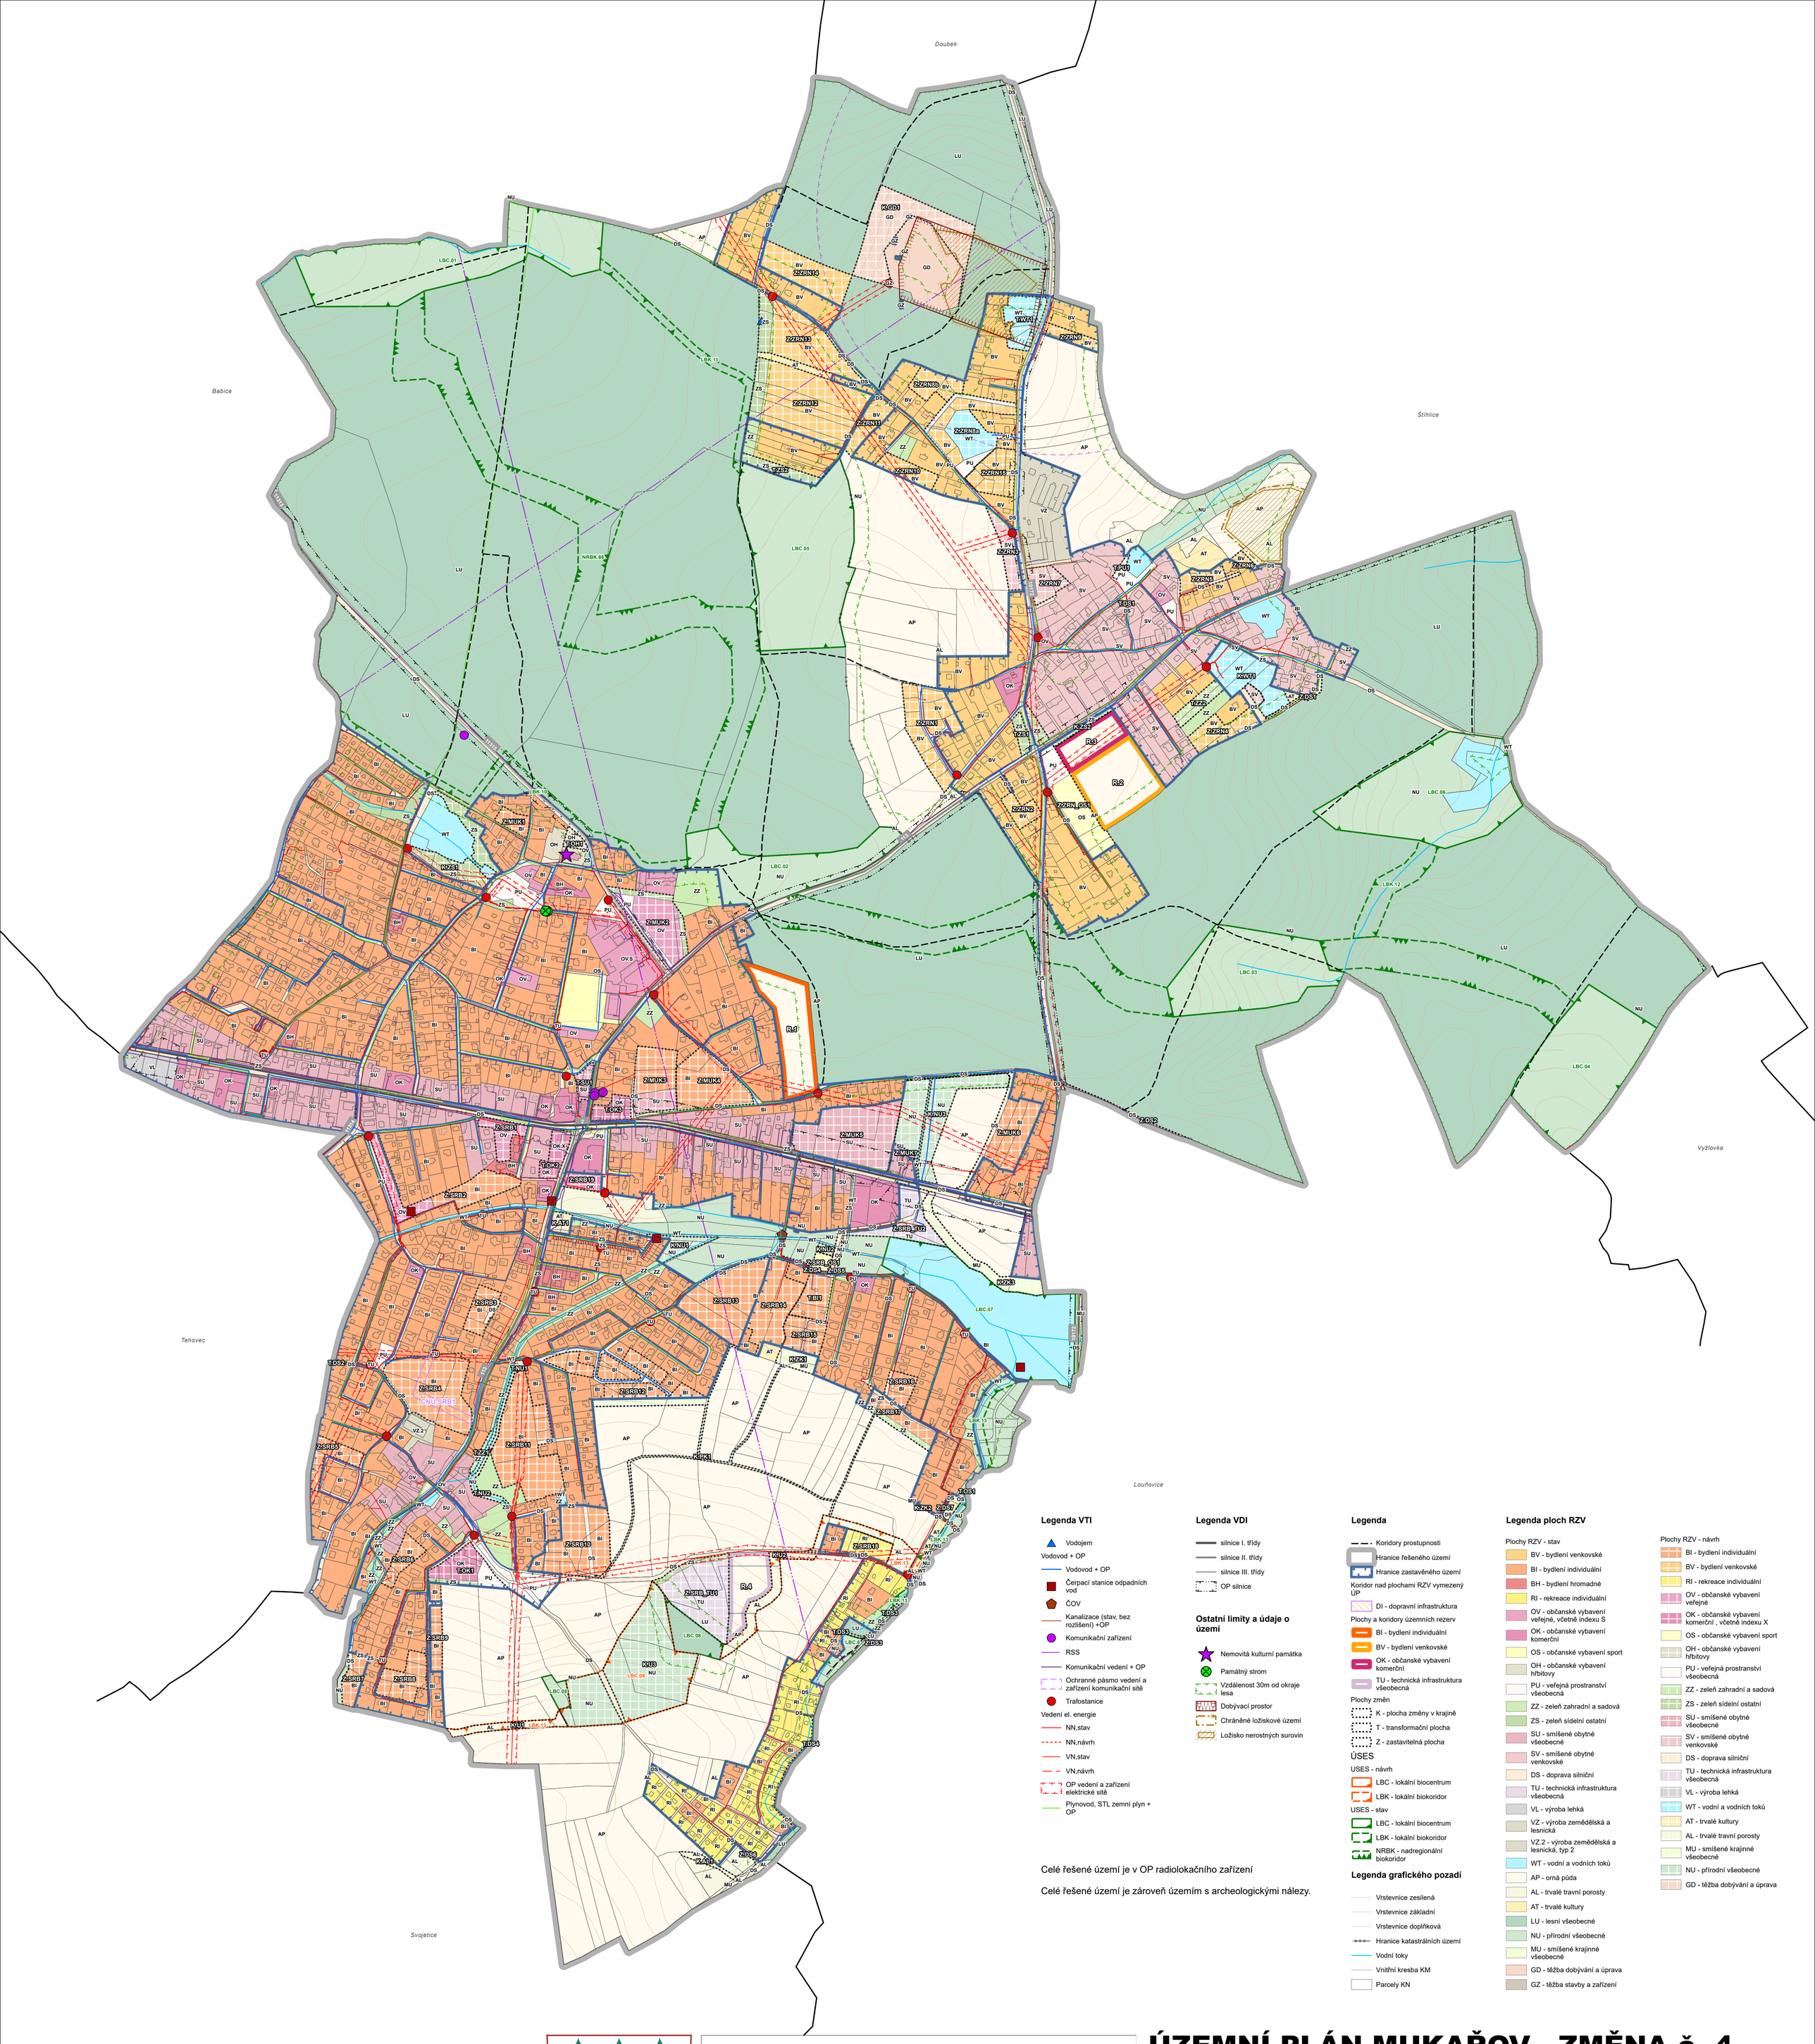

Legenda VTI

- Vodojem

Vodovod + OP

- Vodovod + OP
- Čerpací stanice odpadních vod
- ČOV
- Kanalizace (stav, bez rozlišení) +OP
- Komunikační zařízení
- RSS
- Komunikační vedení + OP
- Ochranné pásmo vedení a zařízení komunikační sítě
- Trafostanice

Vedení el. energie

- NN,stav
- NN,návrh
- VN,stav
- VN,návrh
- OP vedení a zařízení elektrické sítě
- Plynovod, STL zemní plyn + OP

Legenda VDI

- silnice I. třídy
- silnice II. třídy
- silnice III. třídy
- OP silnice

Ostatní limity a údaje o území

- Nemovitá kulturní památka
- Památný strom
- Vzdálenost 30m od okraje lesa
- Dobývací prostor
- Chráněné ložiskové území
- Ložisko nerostných surovin

Celé řešené území je v OP radiolokačního zařízení

Celé řešené území je zároveň územím s archeologickými nálezy.

Legenda

- Koridory prostupnosti
- Hranice řešeného území
- Hranice zastavěného území

Koridor nad plochami RZV vymezený ÚP

- DI - dopravní infrastruktura

Plochy a koridory územních rezerv

- BI - bydlení individuální
- BV - bydlení venkovské
- OK - občanské vybavení komerční
- TU - technická infrastruktura všeobecná

Plochy změn

- K - plocha změny v krajině
- T - transformační plocha
- Z - zastavitelná plocha

ÚSES

USES - návrh

- LBC - lokální biocentrum
- LBK - lokální biokoridor

USES - stav

- LBC - lokální biocentrum
- LBK - lokální biokoridor
- NRBK - nadregionální biokoridor

Legenda grafického pozadí

- Vrstevnice zesilená
- Vrstevnice základní
- Vrstevnice doplňková
- Hranice katastrálních území
- Vodní toky
- Vnitřní kresba KM
- Parcely KN

Legenda ploch RZV

Plochy RZV - stav

- BV - bydlení venkovské
- BI - bydlení individuální
- BH - bydlení hromadné
- RI - rekreace individuální
- OV - občanské vybavení veřejné, včetně indexu S
- OK - občanské vybavení komerční
- OS - občanské vybavení sport
- OH - občanské vybavení hřbitovy
- PU - veřejná prostranství všeobecná
- ZZ - zeleň zahradní a sadová
- ZS - zeleň sídelní ostatní
- SU - smíšené obytné všeobecné
- SV - smíšené obytné venkovské
- DS - doprava silniční
- TU - technická infrastruktura všeobecná
- VL - výroba lehká
- WT - vodní a vodních toků
- AP - orná půda
- AL - trvalé travní porosty
- AT - trvalé kultury
- LU - lesní všeobecné
- NU - přírodní všeobecné
- MU - smíšené krajinné všeobecné
- GD - těžba dobývání a úprava
- GZ - těžba stavby a zařízení

Plochy RZV - návrh

- BI - bydlení individuální
- BV - bydlení venkovské
- RI - rekreace individuální
- OV - občanské vybavení veřejné
- OK - občanské vybavení komerční , včetně indexu X
- OS - občanské vybavení sport
- OH - občanské vybavení hřbitovy
- PU - veřejná prostranství všeobecná
- ZZ - zeleň zahradní a sadová
- ZS - zeleň sídelní ostatní
- SU - smíšené obytné všeobecné
- SV - smíšené obytné venkovské
- DS - doprava silniční
- TU - technická infrastruktura všeobecná
- VL - výroba lehká
- WT - vodní a vodních toků
- AT - trvalé kultury
- AL - trvalé travní porosty
- MU - smíšené krajinné všeobecné
- NU - přírodní všeobecné
- GD - těžba dobývání a úprava

Označení správního orgánu, který územní plán vydal: **Zastupitelstvo obce Mukařov**

Jméno a příjmení, funkce, podpis oprávněné úřední osoby pořizovatele:

Otisk úředního razítka:

Nabytí účinnosti změny č. 4 územního plánu:

ÚZEMNÍ PLÁN MUKAŘOV - ZMĚNA č. 4

Koordinační výkres
návrh pro společné jednání a veřejné projednání změna č. 4 - květen 2025

M 1:5000

Výkres č.

o1

Zpracovatel:

Projektant:
Ing.arch. Tomáš Russe
ČKA 03228

Paré:

S