


Místní úprava v rozporu s DIO bude zneplatněna

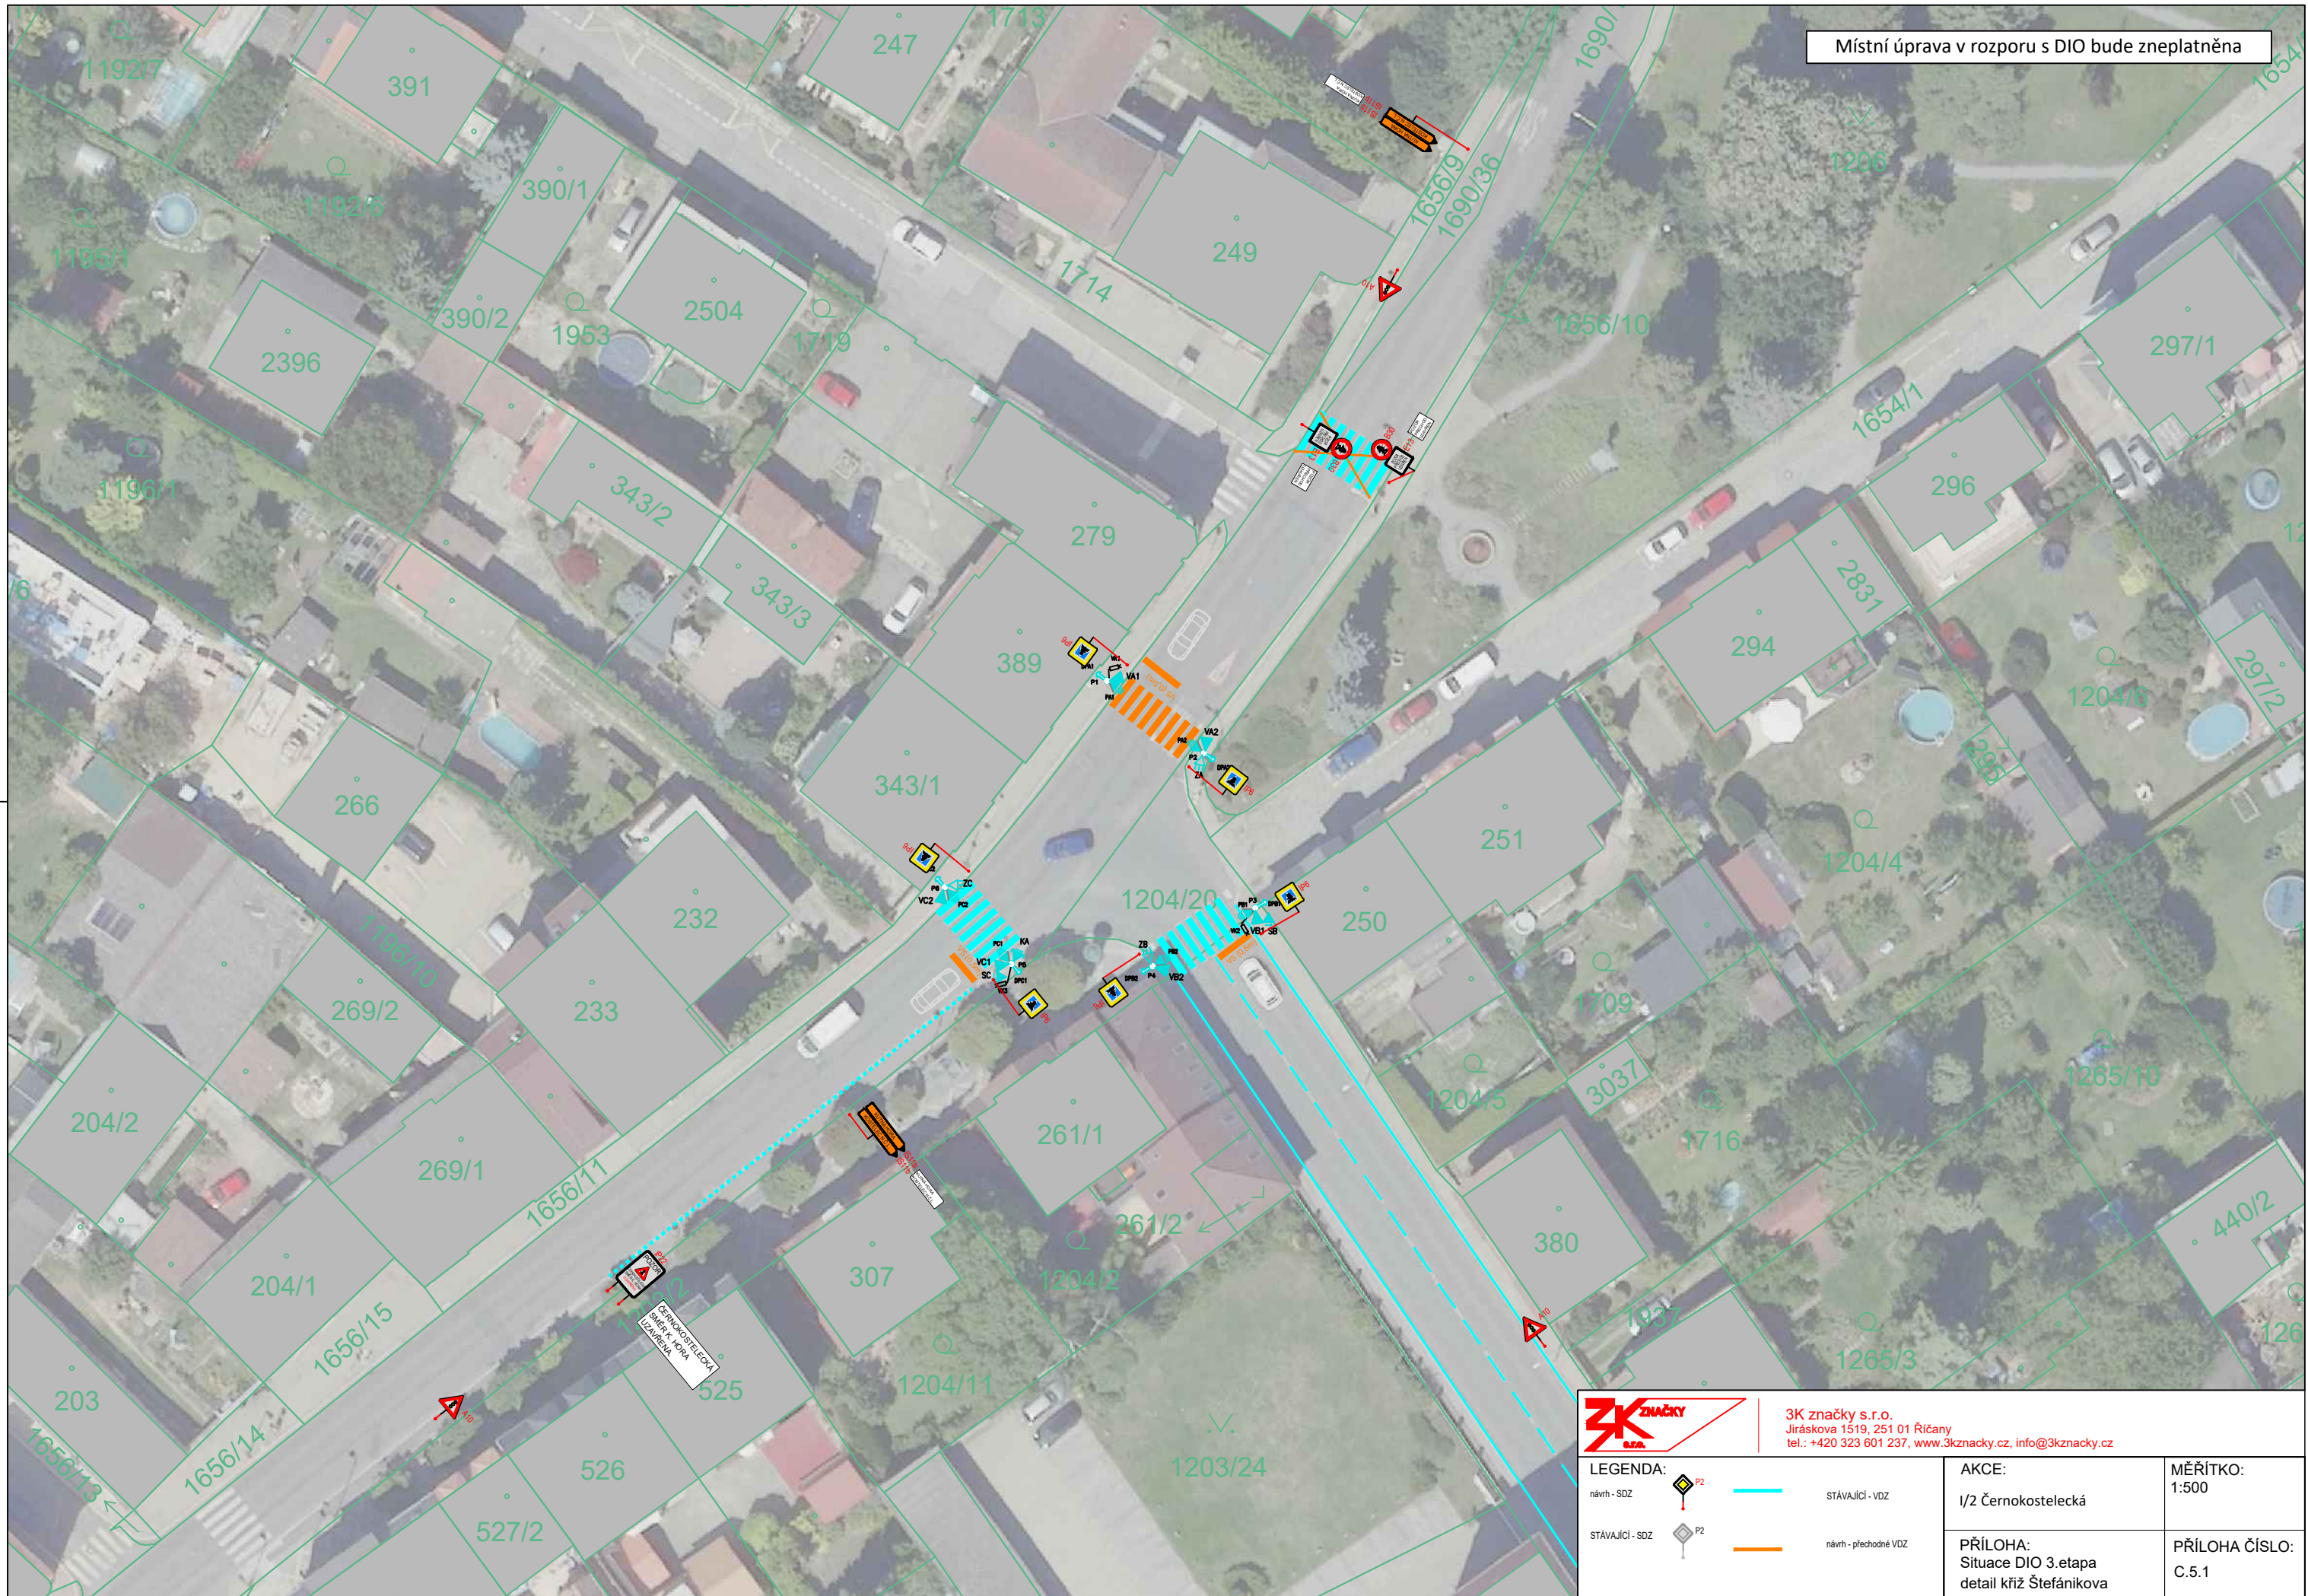

		<b>3K značky s.r.o.</b> Jiráskova 1519, 251 01 Říčany tel.: +420 323 601 237, www.3kznacky.cz, info@3kznacky.cz	
<b>LEGENDA:</b> návrh - SDZ  STÁVAJÍCÍ - VDZ STÁVAJÍCÍ - SDZ  návrh - přechodné VDZ		<b>AKCE:</b> I/2 Černokostecká	<b>MĚŘÍTKO:</b> 1:500
		<b>PŘÍLOHA:</b> Situace DIO 3. etapa detail kříž Štefánikova	<b>PŘÍLOHA ČÍSLO:</b> C.5.1

**Doložka podle § 69a odst. 4 zákona č. 499/2004 Sb. a § 24 odst. 3 vyhlášky č. 259/2012 Sb.  
pro změnu datového formátu dokumentu v digitální podobě.**

Dokument na vstupu nebyl podepsán.

Název souboru, nad kterým proběhla změna datového formátu:  
**černokostelecká 3.etapa-C.5.1.pdf**

Původní datový formát: **.PDF**

Subjekt, který změnu formátu dokumentu provedl:  
**MěÚ Říčany**

Datum vyhotovení ověřovací doložky: **15.4.2025**

Jméno a příjmení osoby, která změnu formátu dokumentu provedla:  
**Hlavní Budova č.p. 53 Podatelna "A"**