


Místní úprava v rozporu s DIO bude zneplatněna

KŘENICE

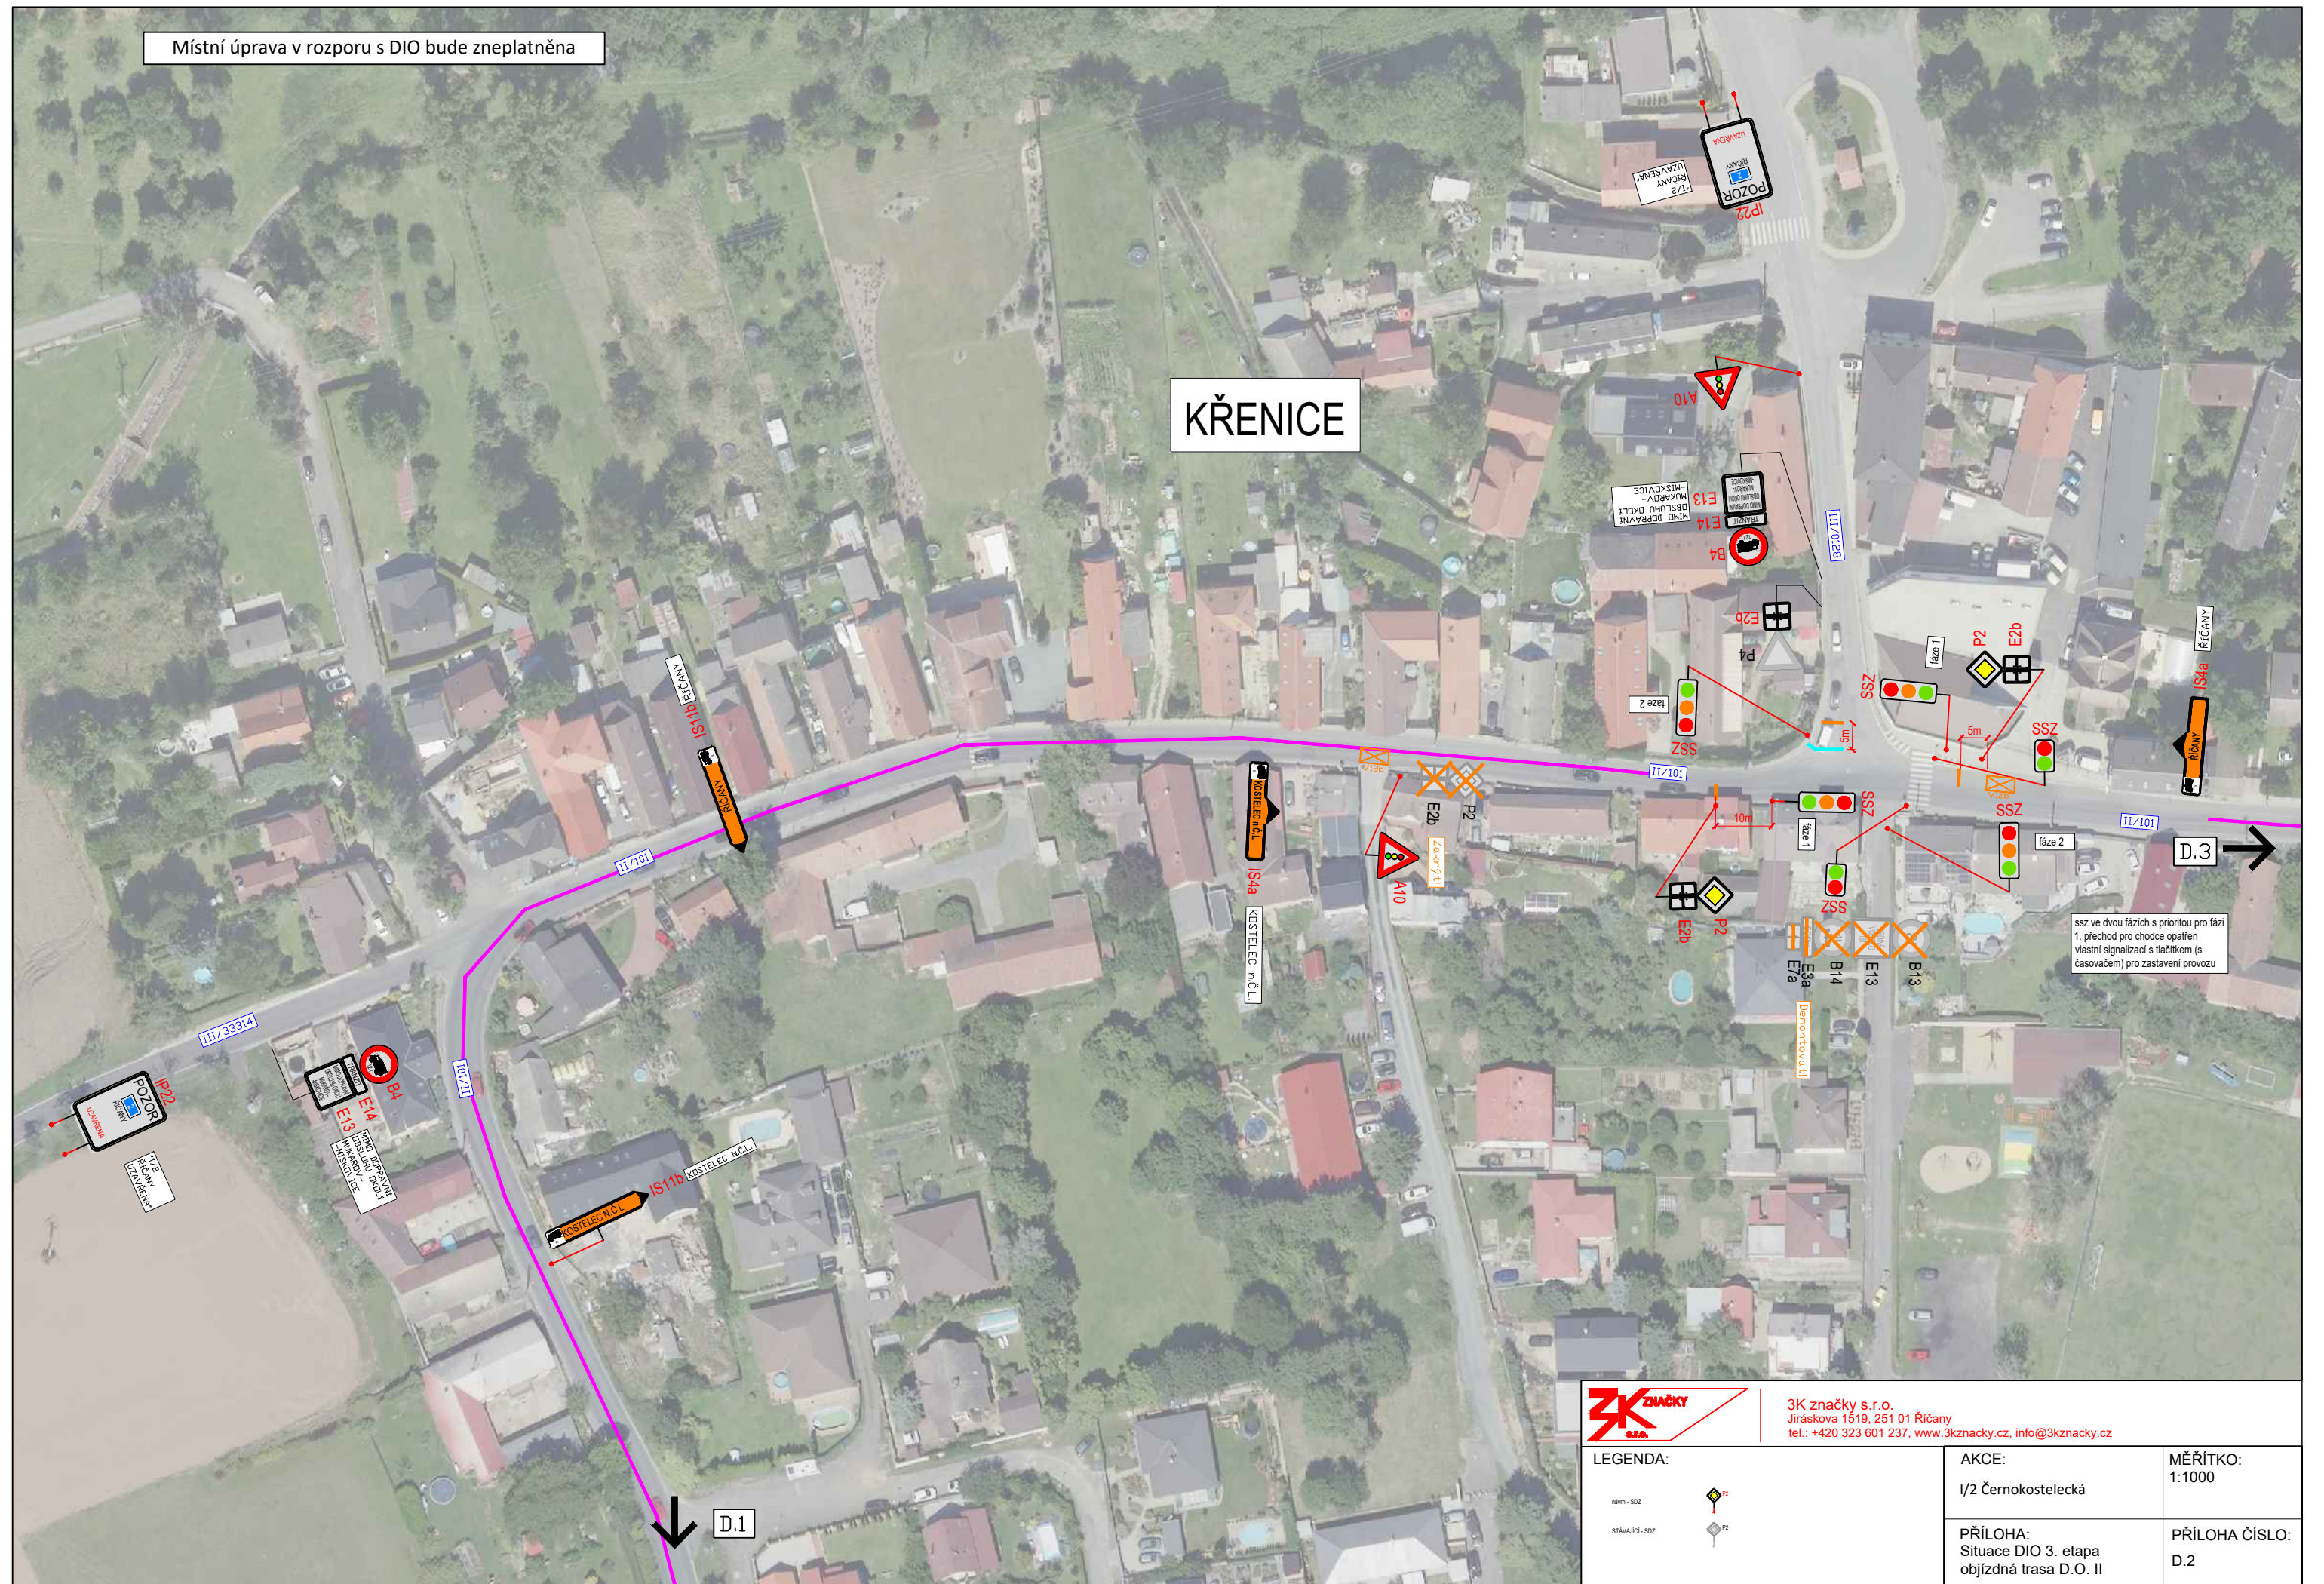

3K značky s.r.o.
 Jiráskova 1519, 251 01 Říčany
 tel.: +420 323 601 237, www.3kznamky.cz, info@3kznamky.cz

LEGENDA:

- oběh - SSZ
- stávající - SSZ

AKCE: 1/2 Černokostelecká	MĚŘITKO: 1:1000
PŘÍLOHA: Situace DIO 3. etapa objíždná trasa D.O. II	PŘÍLOHA ČÍSLO: D.2

**Doložka podle § 69a odst. 4 zákona č. 499/2004 Sb. a § 24 odst. 3 vyhlášky č. 259/2012 Sb.
pro změnu datového formátu dokumentu v digitální podobě.**

Dokument na vstupu nebyl podepsán.

Název souboru, nad kterým proběhla změna datového formátu:
černokostelecká 3.etapa-D.2.pdf

Původní datový formát: **.PDF**

Subjekt, který změnu formátu dokumentu provedl:
MěÚ Říčany

Datum vyhotovení ověřovací doložky: **16.4.2025**

Jméno a příjmení osoby, která změnu formátu dokumentu provedla:
Hlavní Budova č.p. 53 Podatelna "A"