


Místní úprava v rozporu s DIO bude zneplatněna

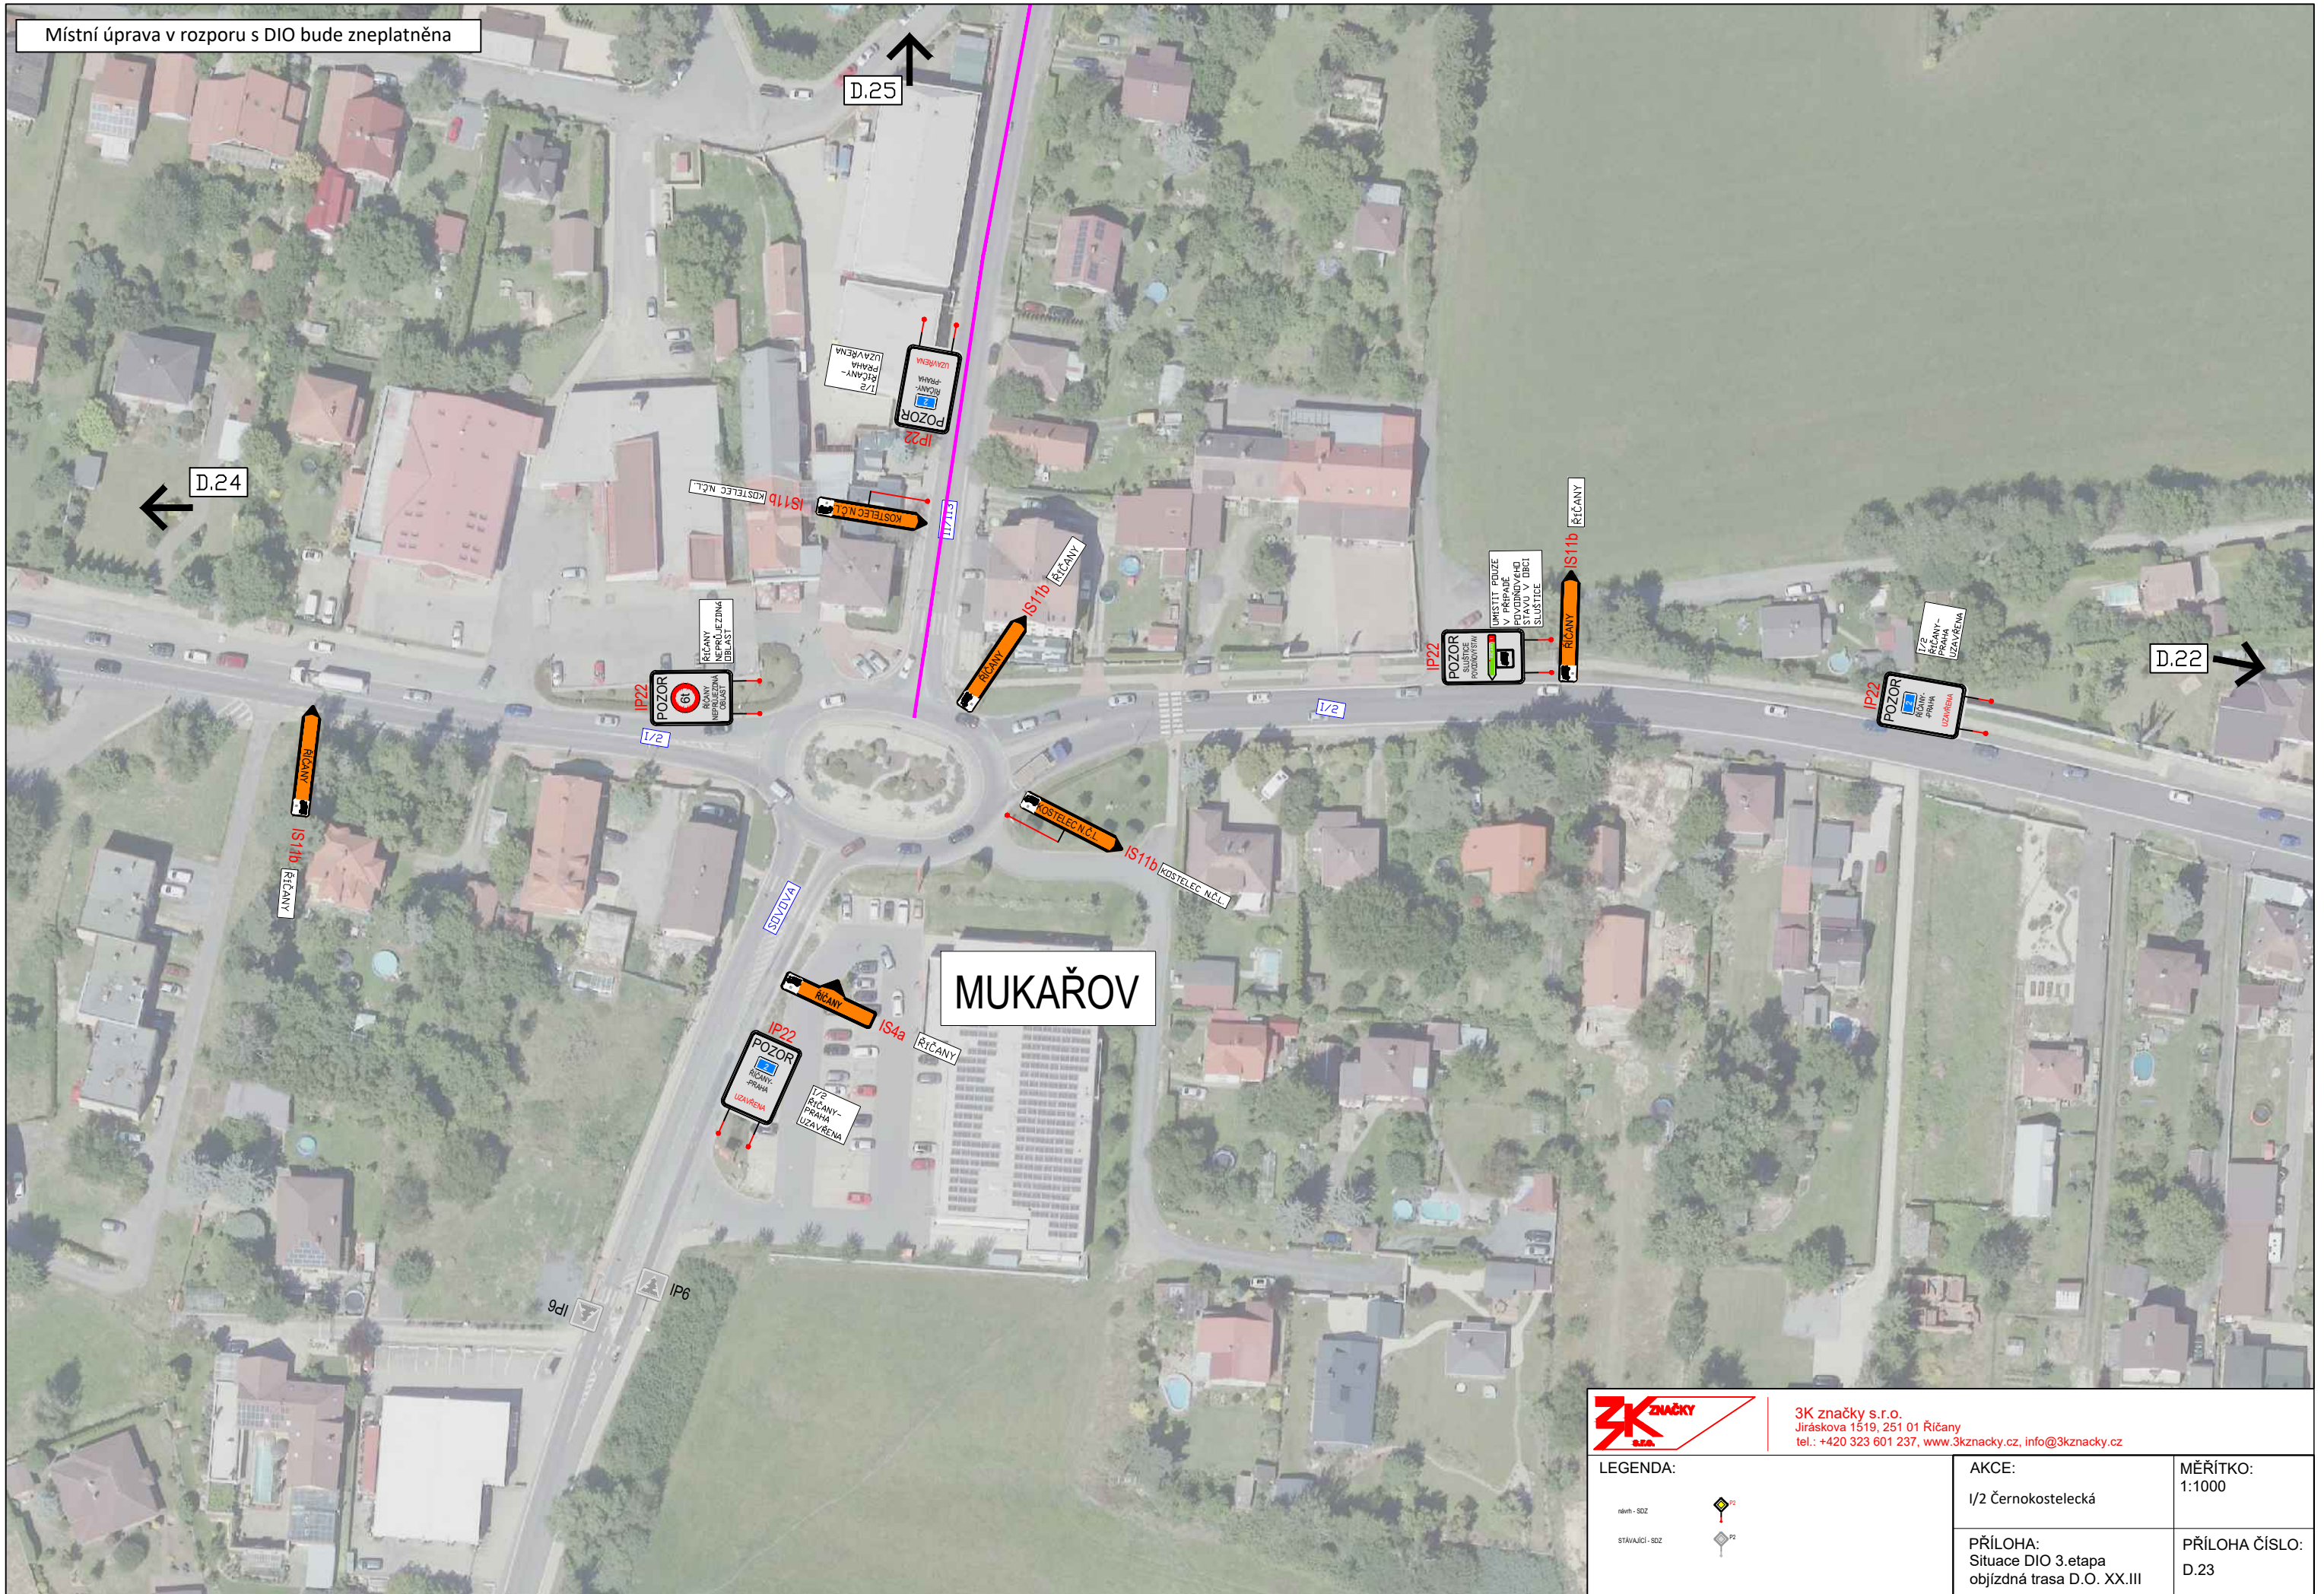

3K značky s.r.o.  
 Jiráskova 1519, 251 01 Říčany  
 tel.: +420 323 601 237, www.3kzacky.cz, info@3kzacky.cz

LEGENDA:

- obch. - SOZ
- STAVAJÍCÍ - SOZ

AKCE:  
 I/2 Černokostecká

MĚŘITKO:  
 1:1000

PŘÍLOHA:  
 Situace DIO 3. etapa  
 objízdná trasa D.O. XX.III

PŘÍLOHA ČÍSLO:  
 D.23



**Doložka podle § 69a odst. 4 zákona č. 499/2004 Sb. a § 24 odst. 3 vyhlášky č. 259/2012 Sb.  
pro změnu datového formátu dokumentu v digitální podobě.**

Dokument na vstupu nebyl podepsán.

Název souboru, nad kterým proběhla změna datového formátu:  
**černokostelecká 3.etapa kostelec-D.23.pdf**

Původní datový formát: **.PDF**

Subjekt, který změnu formátu dokumentu provedl:  
**MěÚ Říčany**

Datum vyhotovení ověřovací doložky: **15.4.2025**

Jméno a příjmení osoby, která změnu formátu dokumentu provedla:  
**Hlavní Budova č.p. 53 Podatelna "A"**