


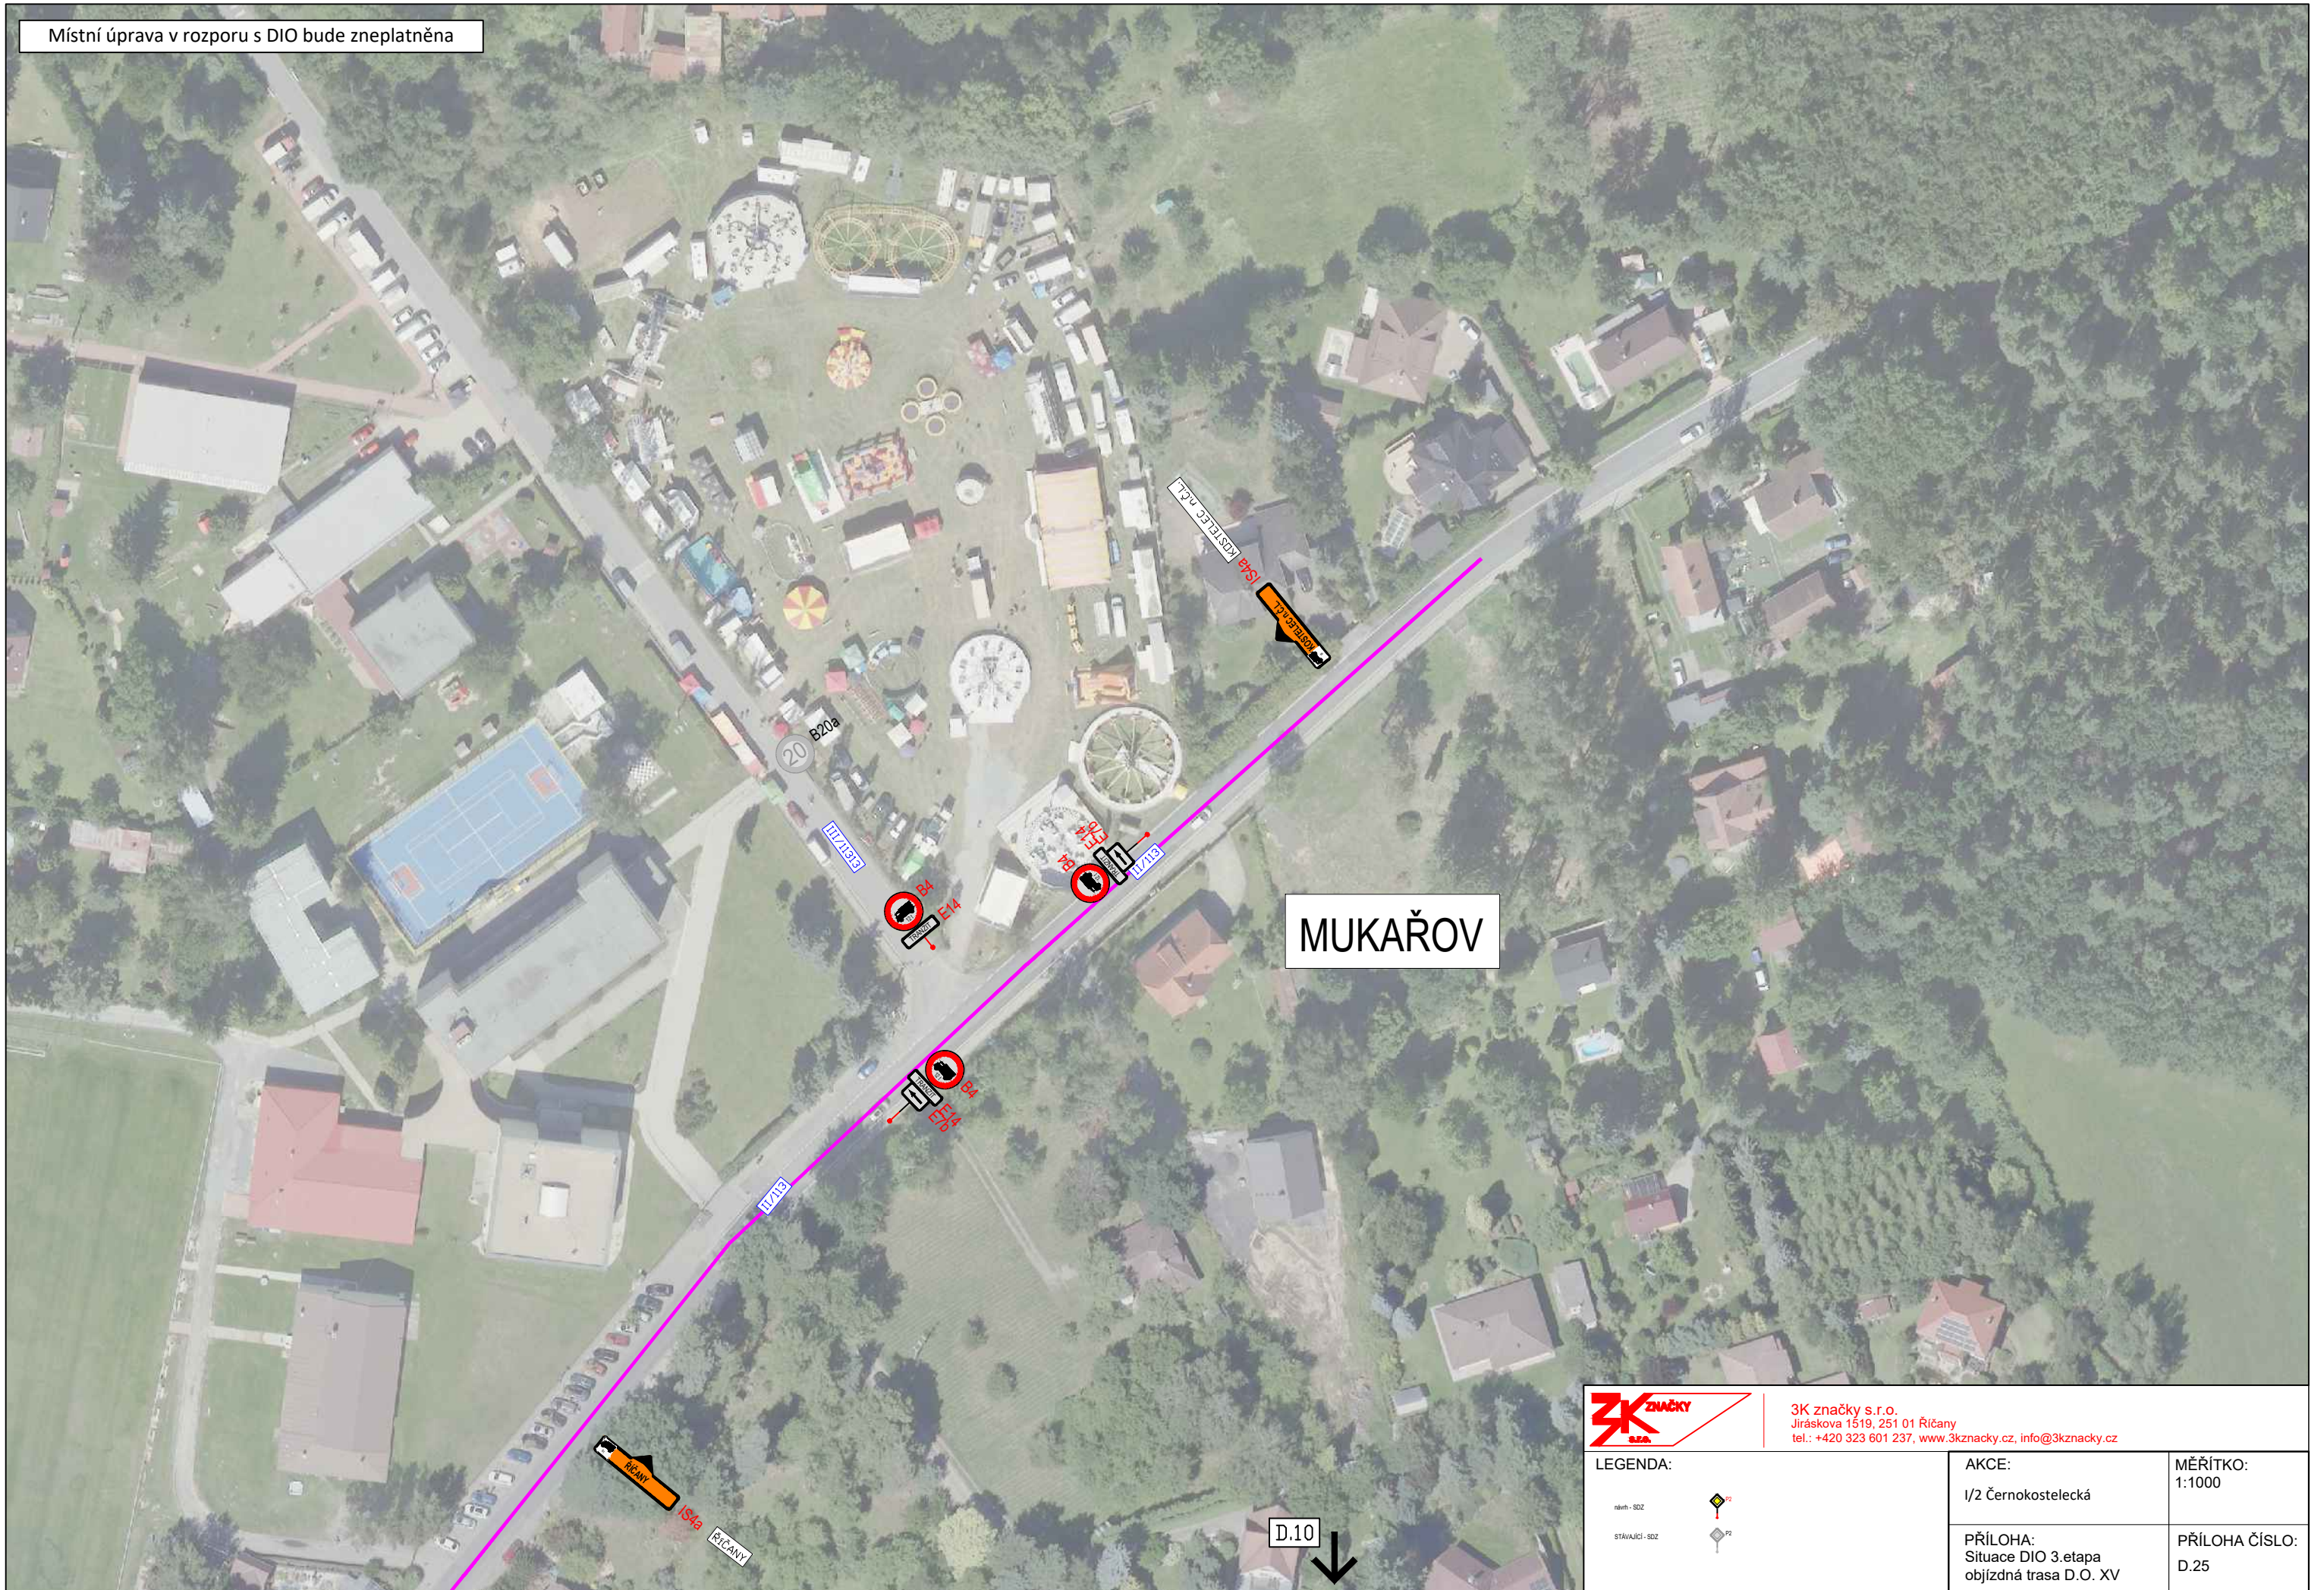


Místní úprava v rozporu s DIO bude zneplatněna



 3K značky s.r.o. Jiráskova 1519, 251 01 Říčany tel.: +420 323 601 237, www.3kzacky.cz, info@3kzacky.cz	LEGENDA:	
	stavby - SOZ	
	STAVAJÍCÍ - SOZ	
	AKCE:	MĚŘÍTKO:
	1/2 Černokostecká	1:1000
	PŘÍLOHA:	PŘÍLOHA ČÍSLO:
	Situace DIO 3. etapa objízdná trasa D.O. XV	D.25

**Doložka podle § 69a odst. 4 zákona č. 499/2004 Sb. a § 24 odst. 3 vyhlášky č. 259/2012 Sb.
pro změnu datového formátu dokumentu v digitální podobě.**

Dokument na vstupu nebyl podepsán.

Název souboru, nad kterým proběhla změna datového formátu:
černokostelecká 3.etapa kostelec-D.25.pdf

Původní datový formát: **.PDF**

Subjekt, který změnu formátu dokumentu provedl:
MěÚ Říčany

Datum vyhotovení ověřovací doložky: **15.4.2025**

Jméno a příjmení osoby, která změnu formátu dokumentu provedla:
Hlavní Budova č.p. 53 Podatelna "A"