


Přechodná úprava v rozporu s DIO bude zneplatněna

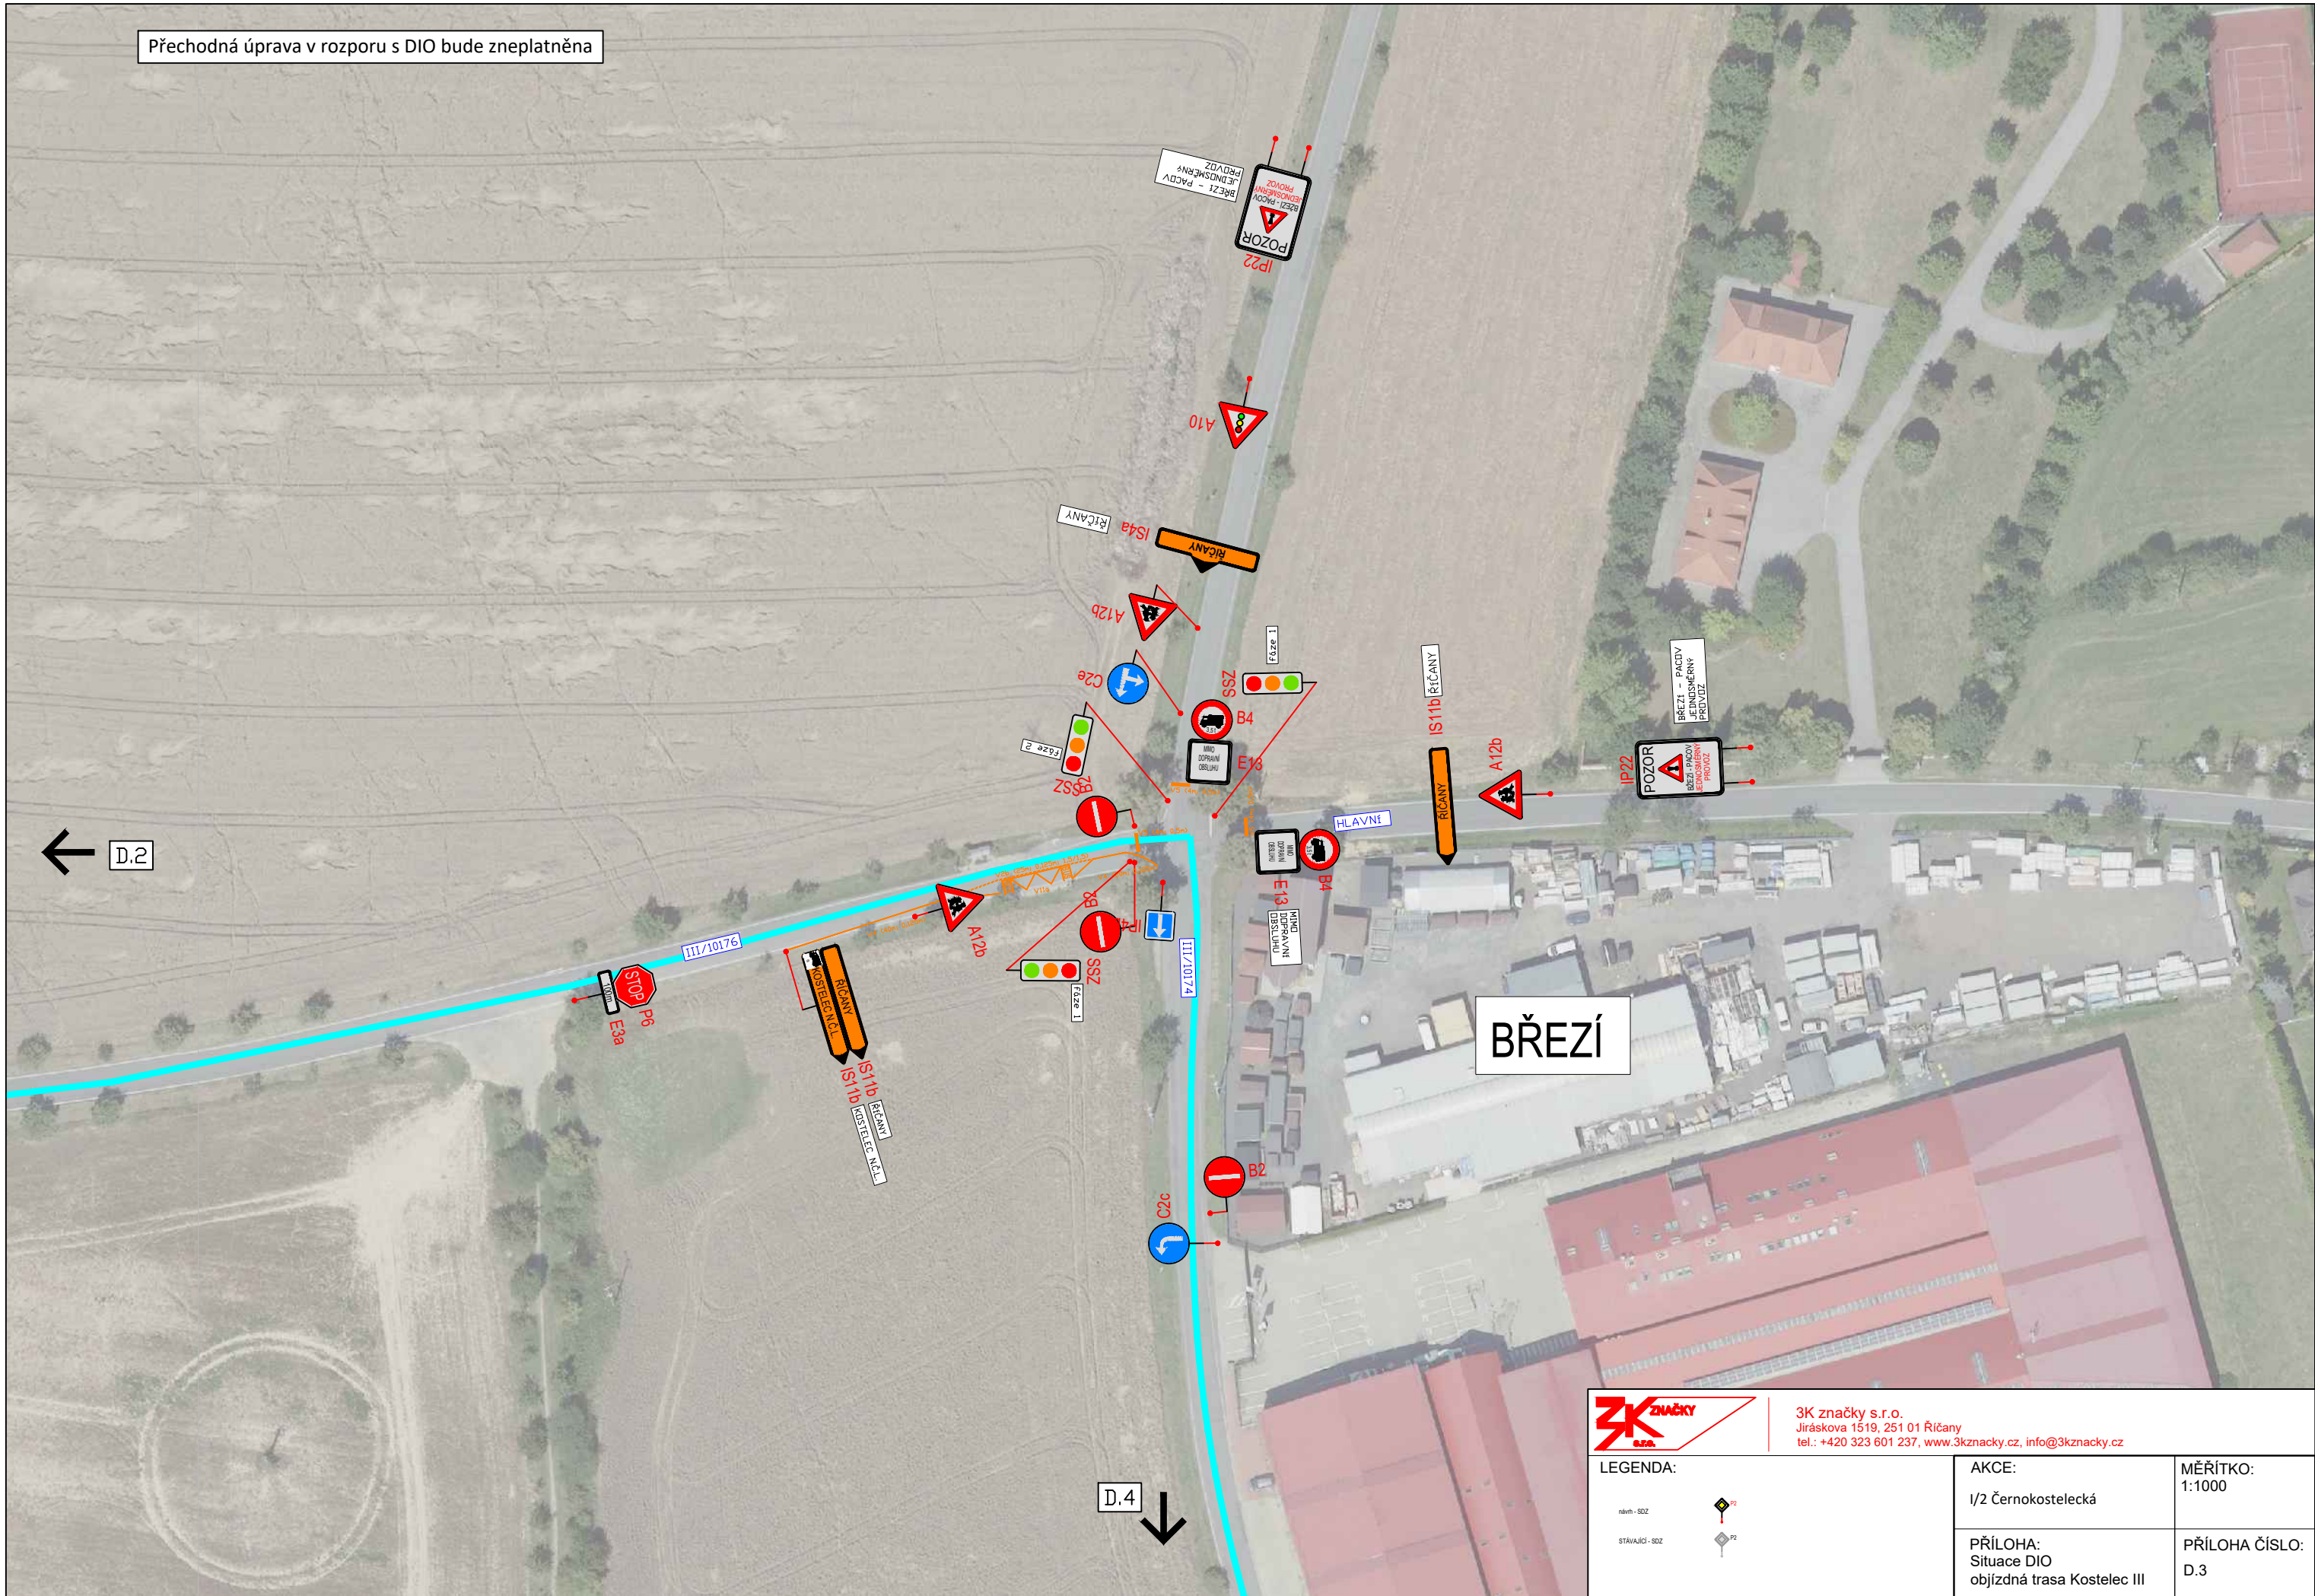

3K značky s.r.o.
Jiráskova 1519, 251 01 Říčany
tel.: +420 323 601 237, www.3kznacky.cz, info@3kznacky.cz

LEGENDA:

- náhr - SDZ
- STÁVAJÍCÍ - SDZ

AKCE:	MĚŘÍTKO:
I/2 Černokostecká	1:1000
PŘÍLOHA:	PŘÍLOHA ČÍSLO:
Situace DIO	D.3
objízdná trasa Kostelec III	