


Přechodná úprava v rozporu s DIO bude zneplatněna

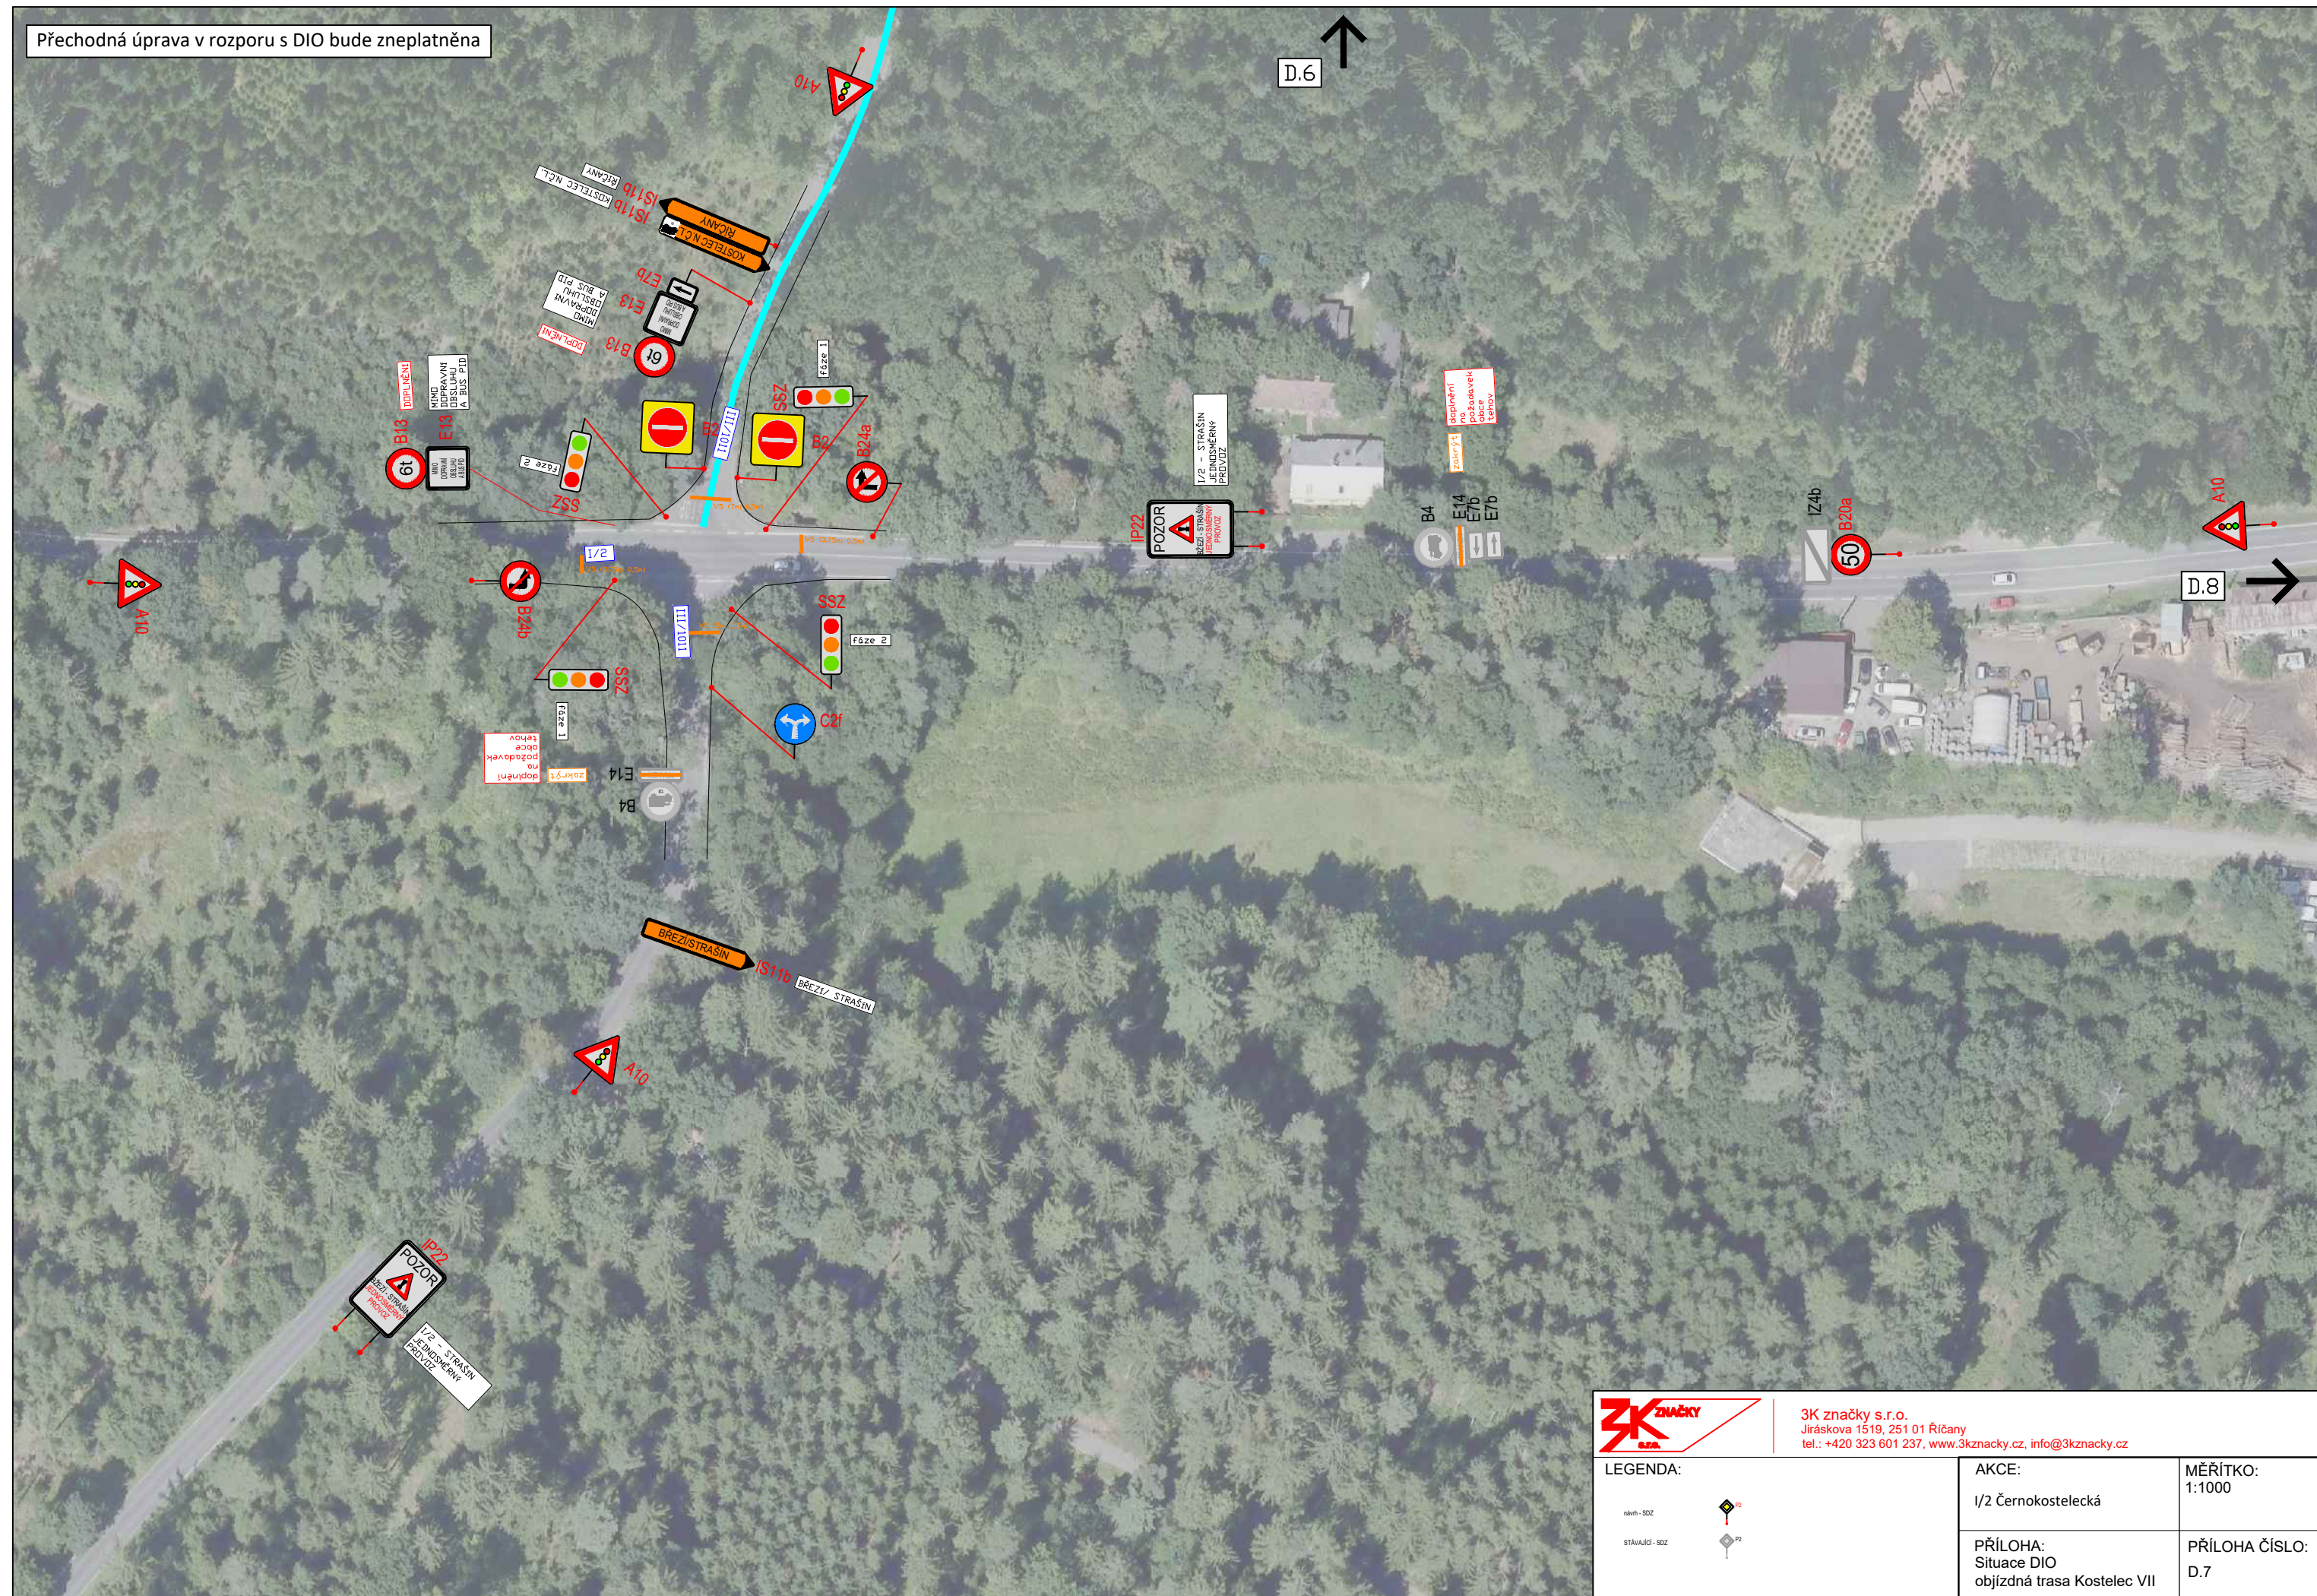

3K značky s.r.o.
Jiráskova 1519, 251 01 Říčany
tel.: +420 323 601 237, www.3kznacky.cz, info@3kznacky.cz

LEGENDA:

návrh - SDZ	
STÁVAJÍCÍ - SDZ	

AKCE:
1/2 Černokostelecká

MĚŘÍTKO:	1:1000
----------	--------

PŘÍLOHA:
Situace DIO
objízdná trasa Kostelec VII

PŘÍLOHA ČÍSLO: D.7

KOPIROVÁNÍ A ROZMNOŽOVÁNÍ POUZE PO PŘEDCHOZÍM SOUHLASU 3K ZNAČKY s.r.o.