


Přechodná úprava v rozporu s DIO bude zneplatněna

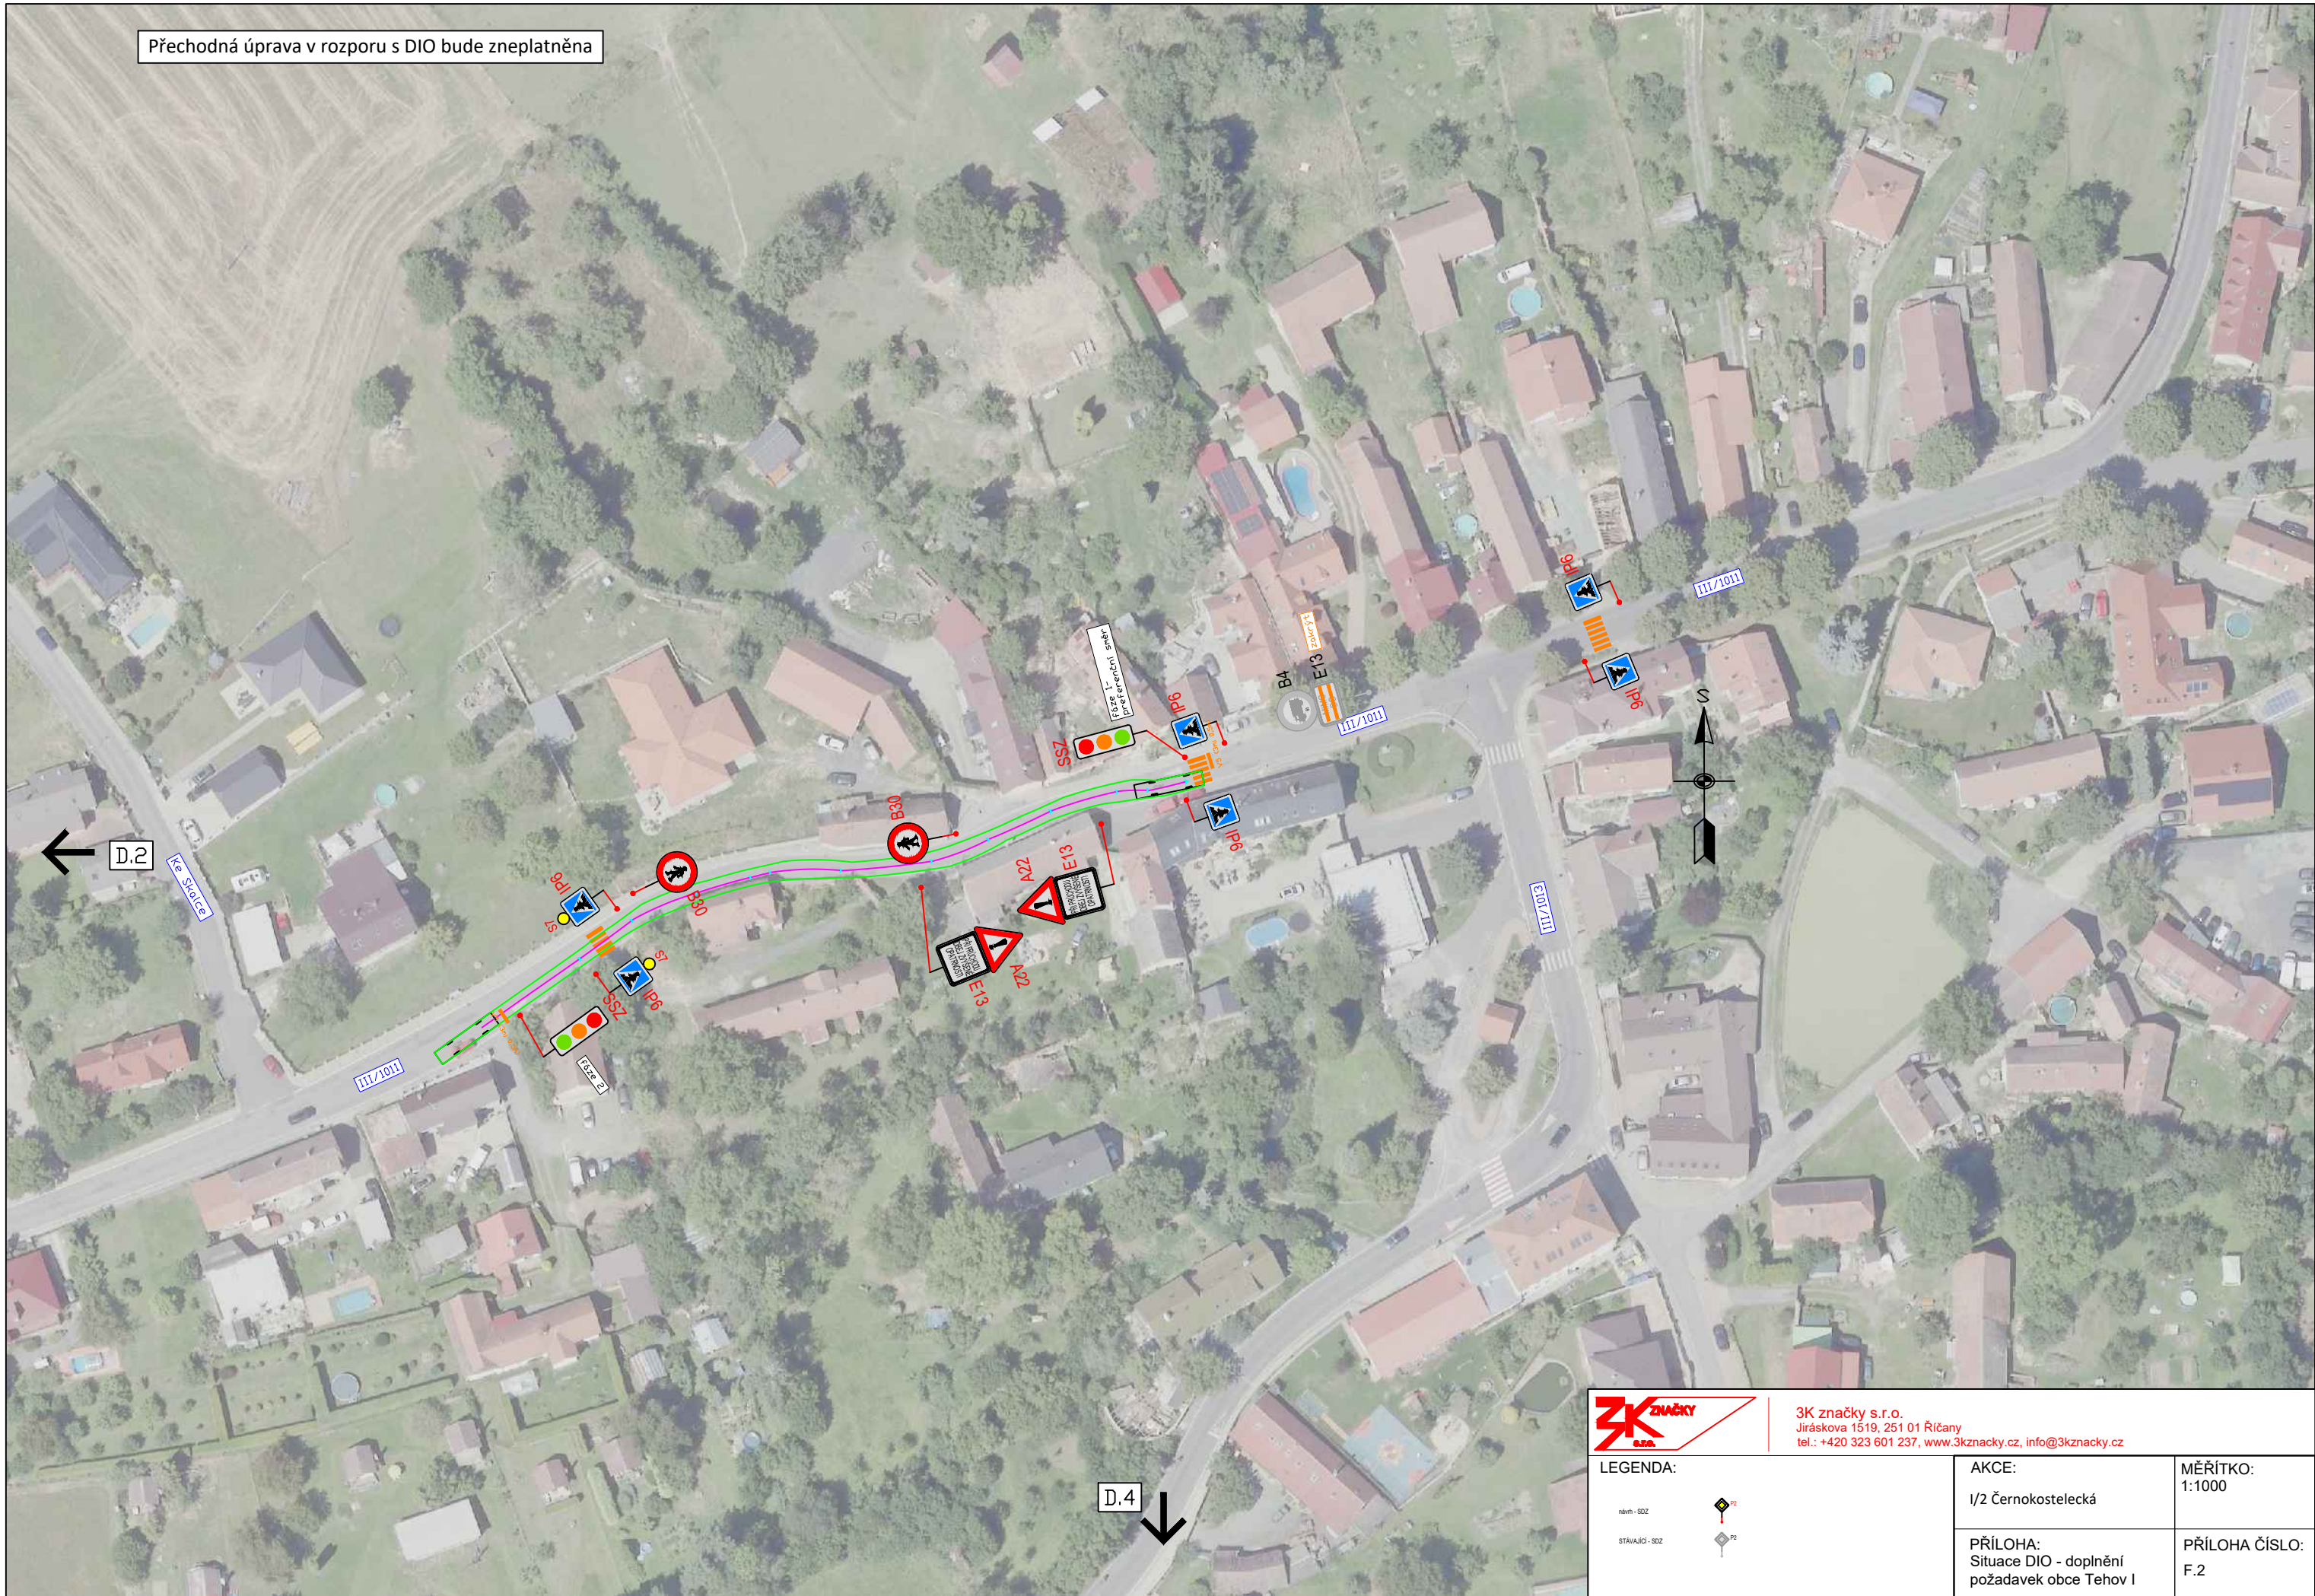



3K značky s.r.o.
Jiráskova 1519, 251 01 Říčany
tel.: +420 323 601 237, www.3kznamky.cz, info@3kznamky.cz

LEGENDA:		AKCE:	MĚŘITKO:
		I/2 Černokostecká	1:1000
		PŘÍLOHA:	PŘÍLOHA ČÍSLO:
		Situace DIO - doplnění požadavek obce Tehov I	F.2