


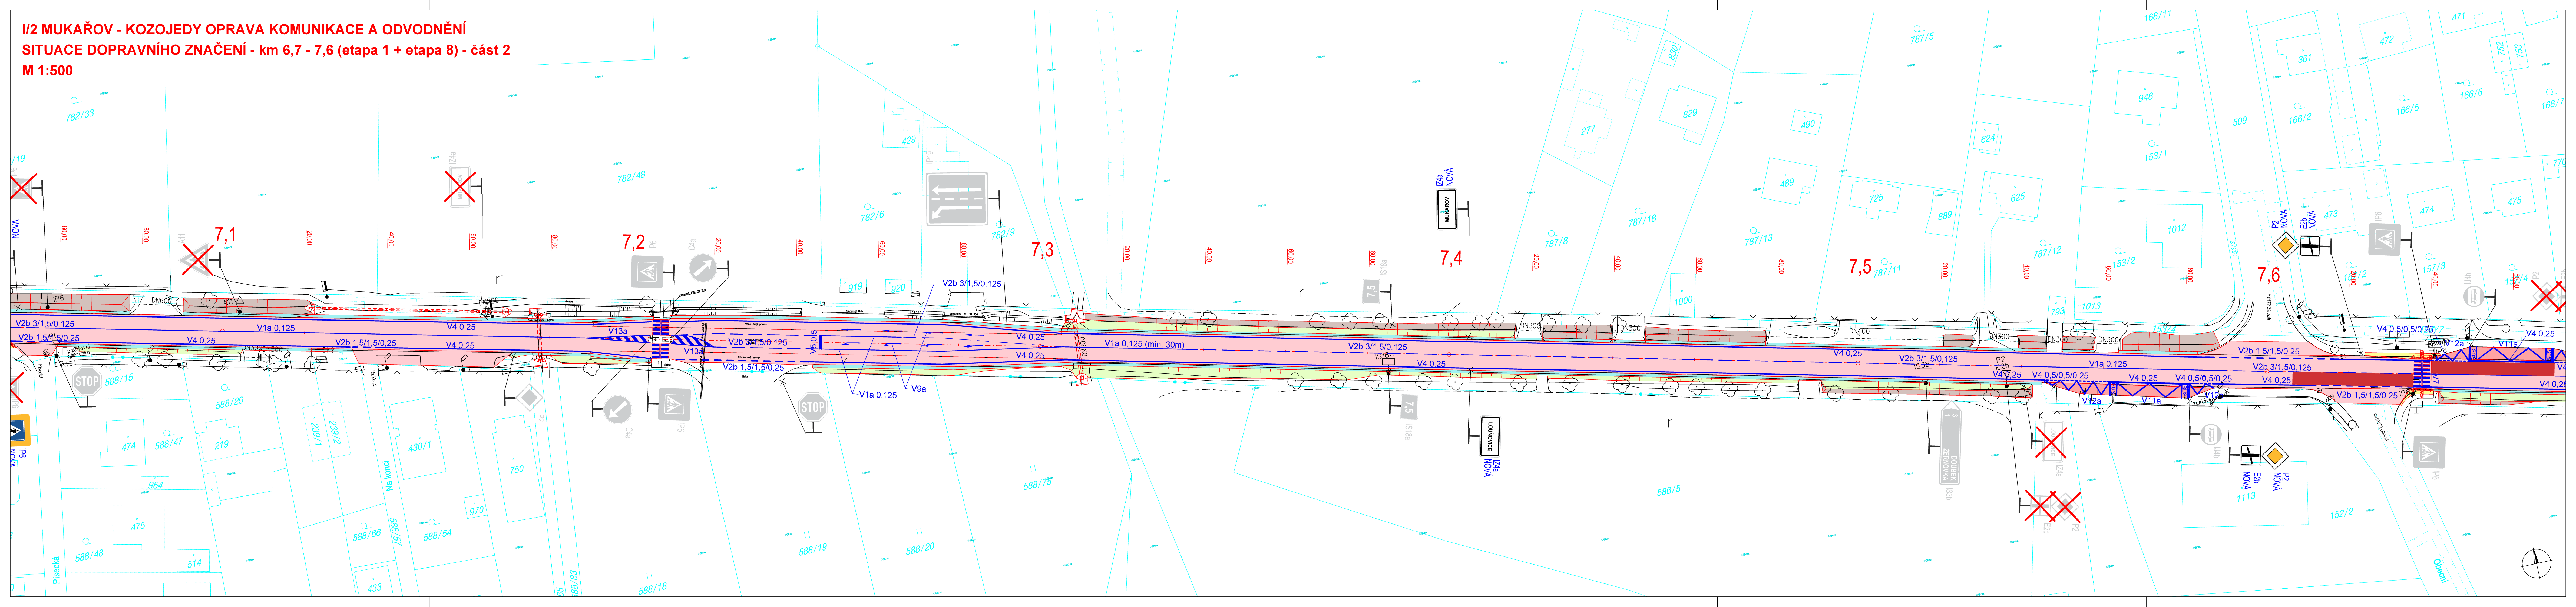

LEGENDA:

STÁVAJÍCÍ STAV
NAVRHOVANÝ STAV
HRANICE PARCEL KN

ASF. VOZOVKA
BET. VOZOVKA - ZASTÁVKY BUS - CELÁ KCE
CHODNÍK
R-MATERIÁL

ZÁŘEZ
NÁSYP

LEGENDA DOPRAVNÍHO ZNAČENÍ:

VODOROVNÉ DOPRAVNÍ ZNAČENÍ

STÁVAJÍCÍ SVISLÉ DOPRAVNÍ ZNAČENÍ - ZACHOVÁNO
STÁVAJÍCÍ SVISLÉ DOPRAVNÍ ZNAČENÍ - ZRUŠENO
NOVÉ SVISLÉ DOPRAVNÍ ZNAČENÍ - NOVOE NAVRŽENO

POZN:
VÝKRESOVÁ DOKUMENTACE PRO STANOVENÍ MÍSTNÍ ÚPRAVY PROVOZU

č.	název - změny	datum	podpis

Objednatel stavby: ŘEDITELSTVÍ SILNIC A DÁLNIC ČR	ŘEDITELSTVÍ SILNIC A DÁLNIC ČR Na Pankrázi 549/66 140 00, Praha 4
Zhotovitel stavby: DORR	PORR a.s. Dubčská 3238/36 100 00, Praha 10 tel.: +420 267 226-111
Projektant RDS: SUDOP EU	SUDOP EU a.s. Olšanská 1a, 130 80 Praha 3 Tel.: +420 267 094 305 E-mail: info@sudop.eu.cz

VÝŠKOVÝ SYSTÉM BpV		SOUŘADNICOVÝ SYSTÉM S-JTSK			
Zpracovatel RDS:  SUDOP EU a.s. Olšanská 1a, 130 80 Praha 3 Tel.: +420 267 094 305 E-mail: info@sudop.eu.cz		Hlavní inženýr projektu: ING. MAREK SÁČEK <i>Sač</i>		Scupruva:	
Středisko: ÚSEK SILNIC A DÁLNIC					
Vedoucí střediska: ING. MIROSLAV VÁHA		Odpovědný projektant: <i>Sač</i> ING. MAREK SÁČEK		Vypracoval: <i>Sač</i> ING. MAREK SÁČEK	Kontroloval: <i>Jez</i> ING. LUKÁŠ JEŽEK
Akce: I/2 MUKAŘOV - KOZOJEDY OPRAVA KOMUNIKACE A ODVODNĚNÍ					
Číslo smlouvy: SEU 23-023.640					
Projektový stupeň: RDS					
Část: SO 190 - DOPRAVNÍ ZNAČENÍ					
Datum: 09/2023					
Číslo části: B.100					
Příloha: SITUACE DOPRAVNÍHO ZNAČENÍ km 6,7 - 7,6 (etapa 1 + etapa 8) - část 2					
Měřítka: 1:500					Počet formátů: 8 A4
Číslo přílohy: 2.2					

DOMENEM LZE UŽÍVAT POUZE V BÝVALÝM PRŮSLAVNĚM BALKOVÝM O DLO ŽADATEL JAKO ČÁST REMÉDIE BYTÍ DLE ZÁKONA Č. 121/2000 Sb. KOPÍROVÁNÍ NEBO JINÝM ZPŮSOBEM ROZŠÍŘOVÁNÍ BEZ SOUHLASU SUDOP PRAHA S.R.O.