

PROJEKT DIO

(Dopravně Inženýrské Opatření)



MÍSTO REALIZACE:

**Ul. Kutnohorská
251 62 Mukařov**

VYPRACOVAL:

Petr Semerád
tel.: 774 977 616

OBJEDNATEL (INVESTOR):

Casta a.s.
tel.: 724 147 012

POČET ETAP:

3

POČET VÝKRESŮ:

3

NÁZEV AKCE:

.....

TERMÍN REALIZACE AKCE:

DATUM VYPRACOVÁNÍ DIO:

11.11.2022

DODAVATEL:

TOP Znak s.r.o.

Starochuchelská 114/28

159 00 Praha 5

Tel.: 607 687 687


E-mail: info@topznak.cz



Web: www.topznak.cz

IČ: 06035981, DIČ: CZ06035981



POZNÁMKA:

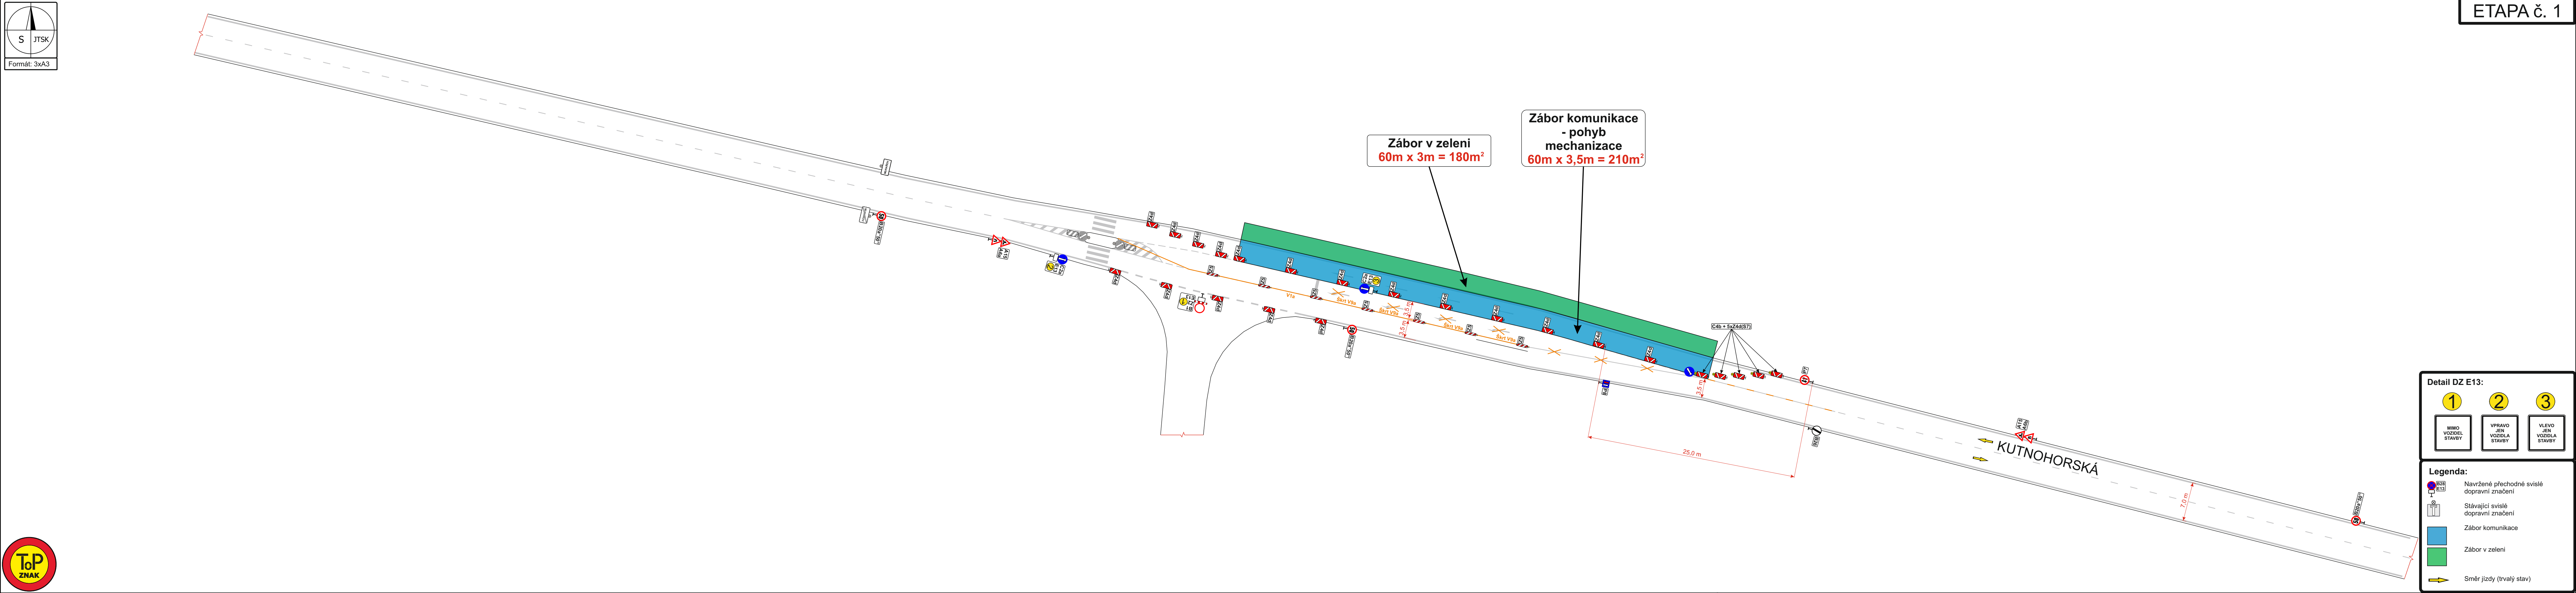

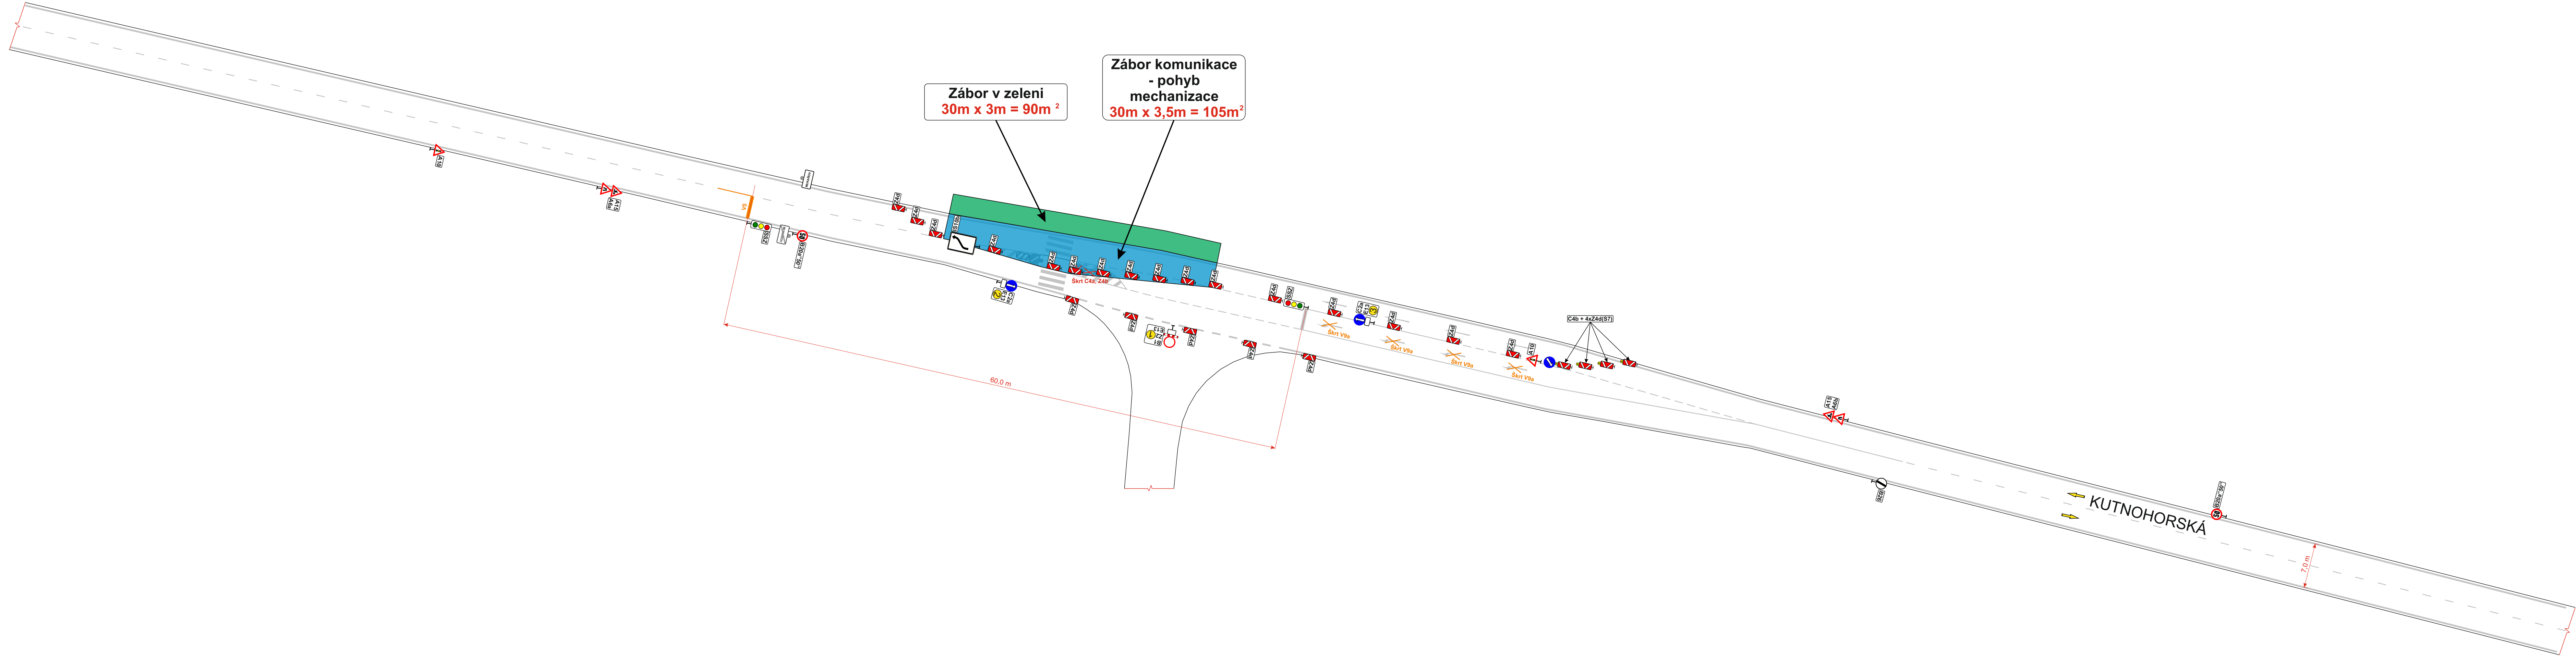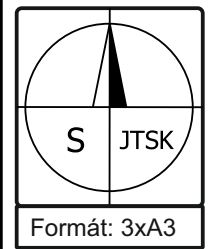

Detail DZ E13:

1

MIMO VOZIDEL STAVBY

2

VPRAVO JEN VOZIDLA STAVBY

3

VLEVO JEN VOZIDLA STAVBY

Legenda:



Navržené přechodné svislé dopravní značení

Stávající svislé dopravní značení

Zábor komunikace

Zábor v zeleni

Směr jízdy (trvalý stav)

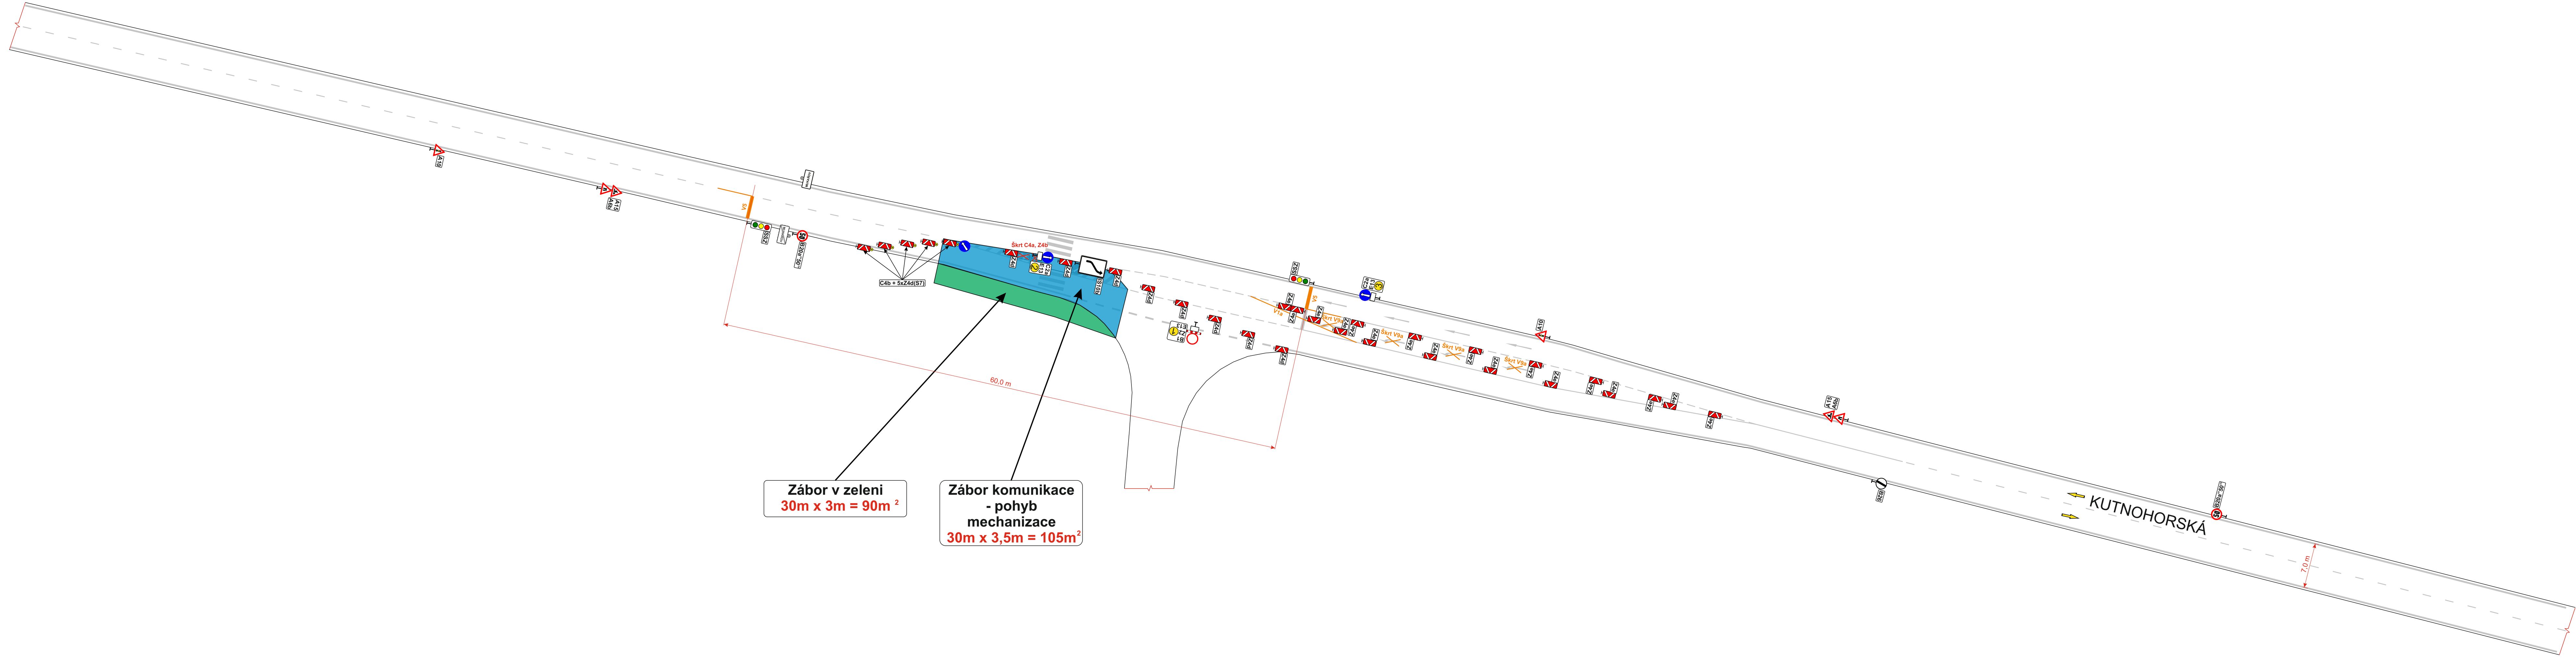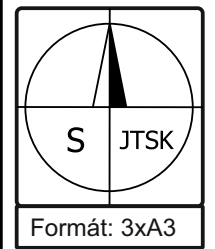

Zábor v zeleni
30m x 3m = 90m²

**Zábor komunikace
- pohyb
mechanizace**
30m x 3,5m = 105m²

Detail DZ E13:

1	2	3
MIMO VOZIDEL STAVBY	VPRAVO JEN VOZIDLA STAVBY	VLEVO JEN VOZIDLA STAVBY

Legenda:

- Navržené přechodné svislé dopravní značení
- Stávající svislé dopravní značení
- Zábor komunikace
- Zábor v zeleni
- Směr jízdy (trvalý stav)