


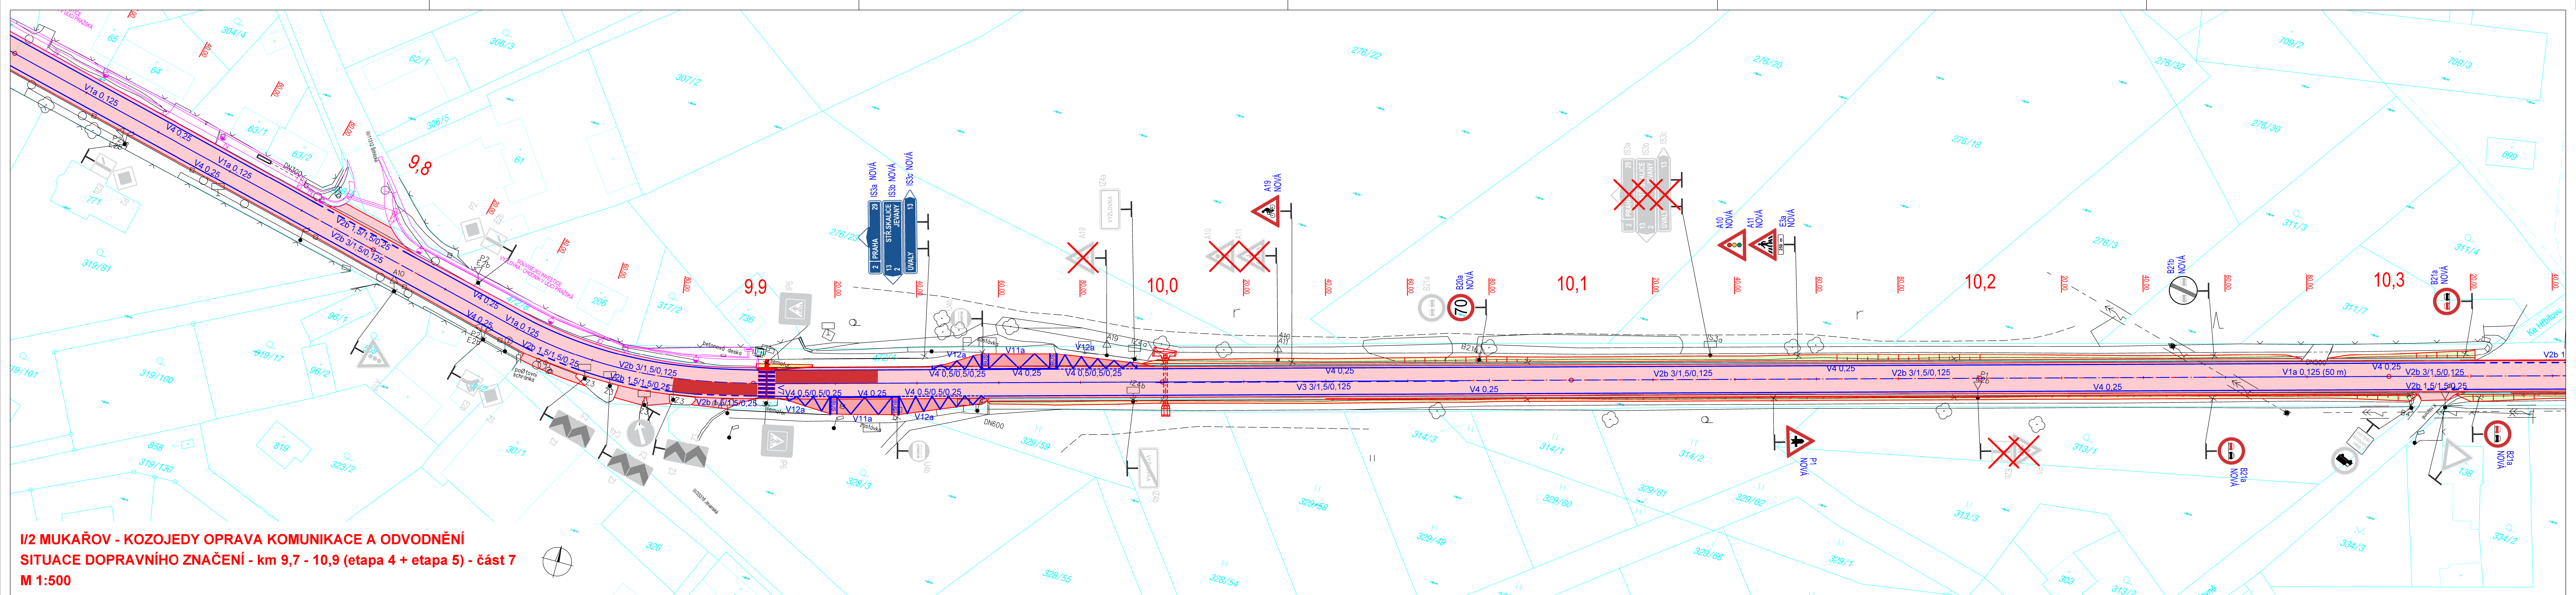

LEGENDA:

STÁVAJÍCÍ STAV
NAVRHOVANÝ STAV
HRANICE PARCEL KN

ASF. VOZOVKA
BET. VOZOVKA - ZASTÁVKY BUS - CELÁ KCE
CHODNÍK
R-MATERIÁL

ZÁŘEZ
NÁSYP

LEGENDA DOPRAVNÍHO ZNAČENÍ:

VODOROVNÉ DOPRAVNÍ ZNAČENÍ

STÁVAJÍCÍ SVISLÉ DOPRAVNÍ ZNAČENÍ - ZACHOVÁNO

STÁVAJÍCÍ SVISLÉ DOPRAVNÍ ZNAČENÍ - ZRUŠENO

NOVÉ SVISLÉ DOPRAVNÍ ZNAČENÍ - NOVE NAVRŽENO

POZN:
VÝKRESOVÁ DOKUMENTACE PRO STANOVENÍ MÍSTNÍ ÚPRAVY PROVOZU

č.	název - změny	datum	podpis

Objednatel stavby: ŘEDITELSTVÍ SILNIC A DÁLNIC ČR
Na Pankráči 549/66
140 00, Praha 4

Zhotovitel stavby: PORR a.s.
Dubčská 3238/36
100 00, Praha 10
tel.: +420 267 226-111

Projektant RDS: SUDOP EU a.s.
Olšanská 1a, 130 80 Praha 3
Tel.: +420 267 094 305
E-mail: info@sudop.eu.cz

VÝŠKOVÝ SYSTÉM BpV **SOUŘADNICOVÝ SYSTÉM S-JTSK**

Zpracovatel RDS: SUDOP EU a.s.
Olšanská 1a, 130 80 Praha 3
Tel.: +420 267 094 305
E-mail: info@sudop.eu.cz

Hlavní inženýr projektu: ING. MAREK SÁČEK

Scopruva: ING. LUKÁŠ JEŽEK

ÚSEK SILNIC A DÁLNIC

Vedoucí střediska: ING. MIROSLAV VÁHA

Odpovědný projektant: ING. MAREK SÁČEK

Vypracoval: ING. MAREK SÁČEK

Kontroloval: ING. LUKÁŠ JEŽEK

I/2 MUKAŘOV - KOZOJEDY

OPRAVA KOMUNIKACE A ODVODNĚNÍ

Číslo smlouvy: SEU 23-023.640

Projektový stupeň: RDS

Část: Datum: 04/2023

Číslo části: B.100

SO 190 - DOPRAVNÍ ZNAČENÍ

Příloha: 1:500 Počet formátů: 8 A4

SITUACE DOPRAVNÍHO ZNAČENÍ

km 9,7 - 10,9 (etapa 4 + etapa 5) - část 7

Číslo přílohy: 2.7