


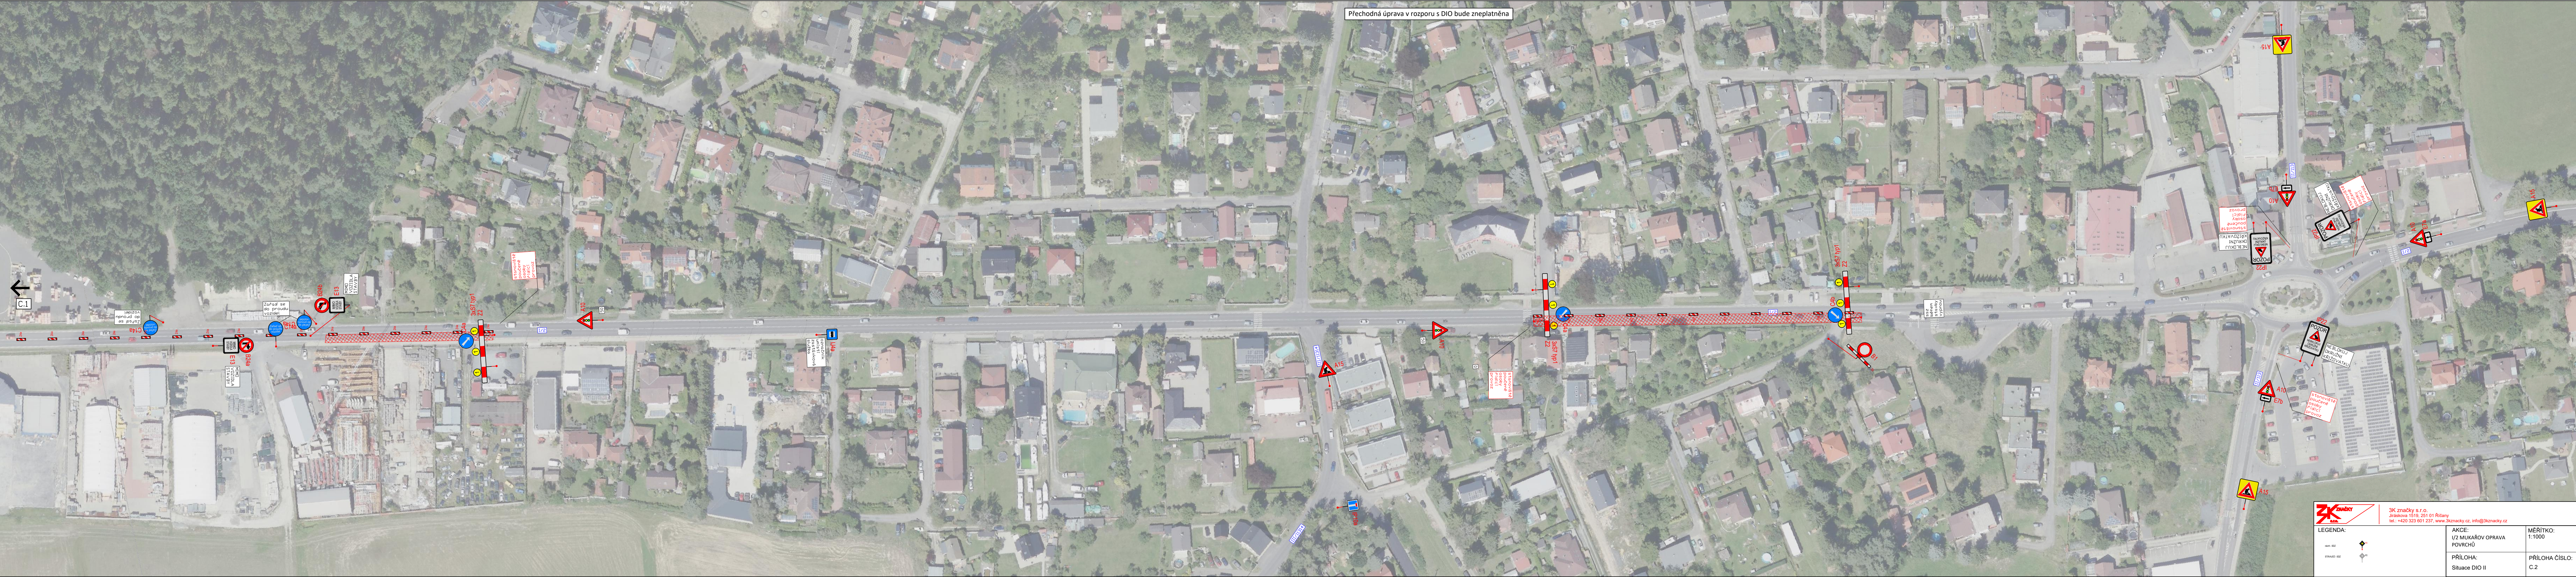


Přechodná úprava v rozporu s DIO bude zneplatněna



3K značky s.r.o.
Jiráskova 1518/251 01 Říčany
tel.: +420 323 601 237, www.3kznačky.cz, info@3kznačky.cz

LEGENDA:

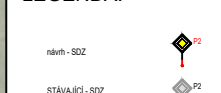

AKCE:

1/2 MUKAROV OPRAVA
POVRCHŮ

PŘÍLOHA:

Situace DIO II

MĚRÍTKO:

1:1000

PŘÍLOHA ČÍSLO:

C.2