


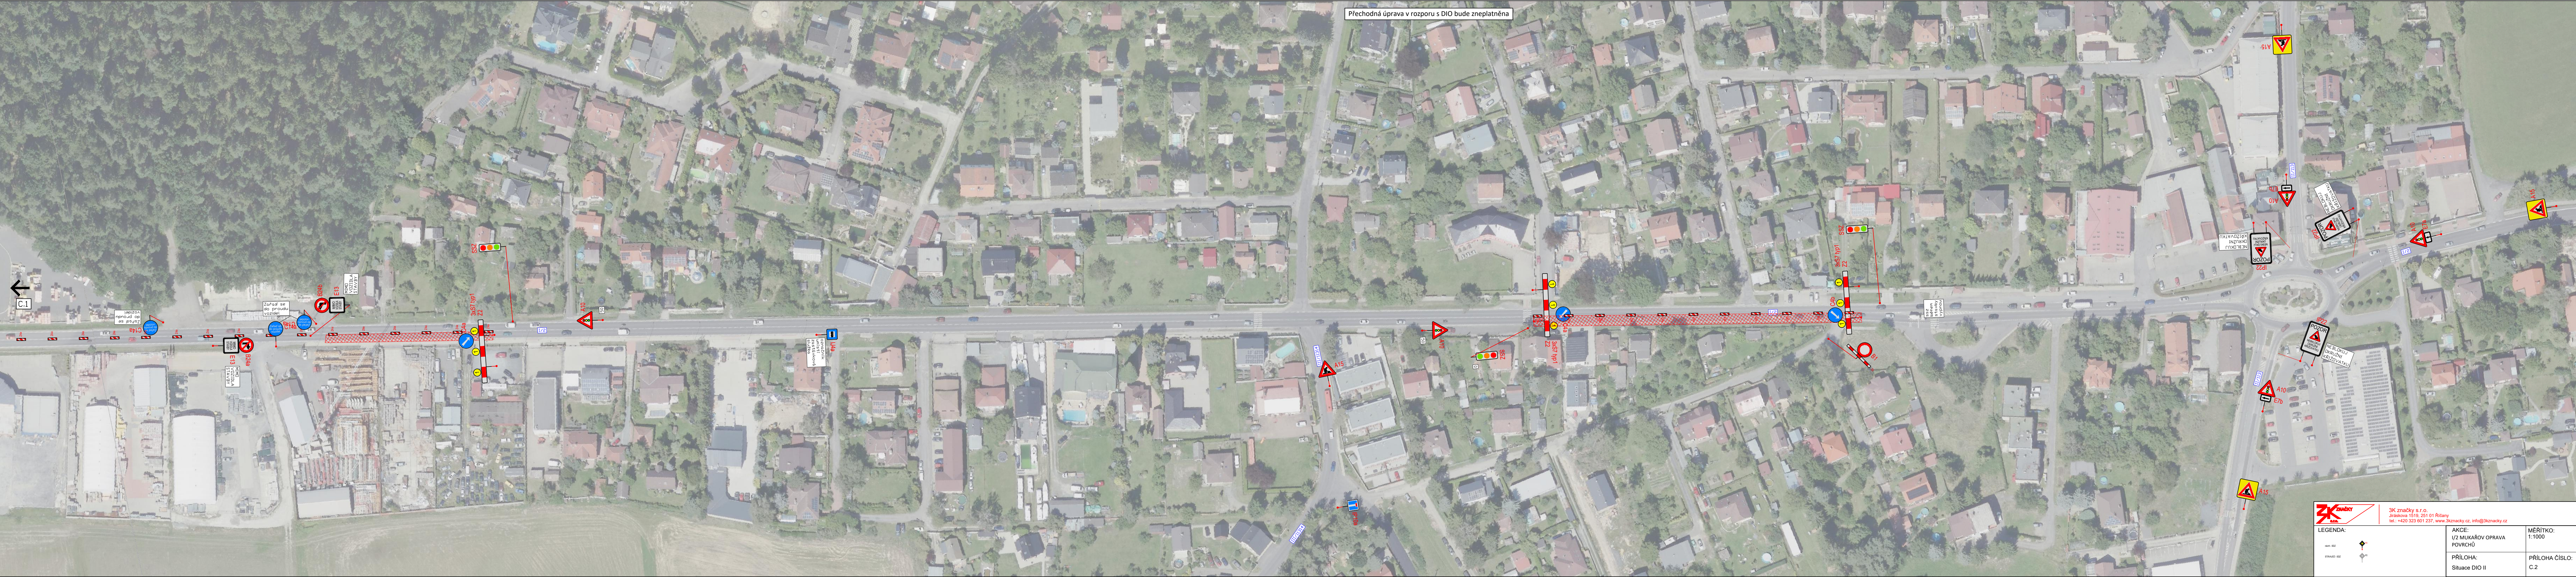

Přechodná úprava v rozporu s DIO bude zneplatněna

3K značky
LEGENDA:
stav: 002
stav: 002

AKCE:
1/2 MUKAŘOV OPRAVA
POVRCHŮ
PŘÍLOHA:
Situace DIO II

MÉRITKO:
1:1000
PŘÍLOHA ČÍSLO:
C.2

**Doložka podle § 69a odst. 4 zákona č. 499/2004 Sb. a § 24 odst. 3 vyhlášky č. 259/2012 Sb.
pro změnu datového formátu dokumentu v digitální podobě.**

Dokument na vstupu nebyl podepsán.

Název souboru, nad kterým proběhla změna datového formátu:

Mukařov klad_sm_5_1. etapa NOC-C.2.pdf

Původní datový formát: **.PDF**

Subjekt, který změnu formátu dokumentu provedl:

MěÚ Říčany

Datum vyhotovení ověřovací doložky: **20.5.2024**

Jméno a příjmení osoby, která změnu formátu dokumentu provedla:

Hlavní Budova č.p. 53 Podatelna "A"