


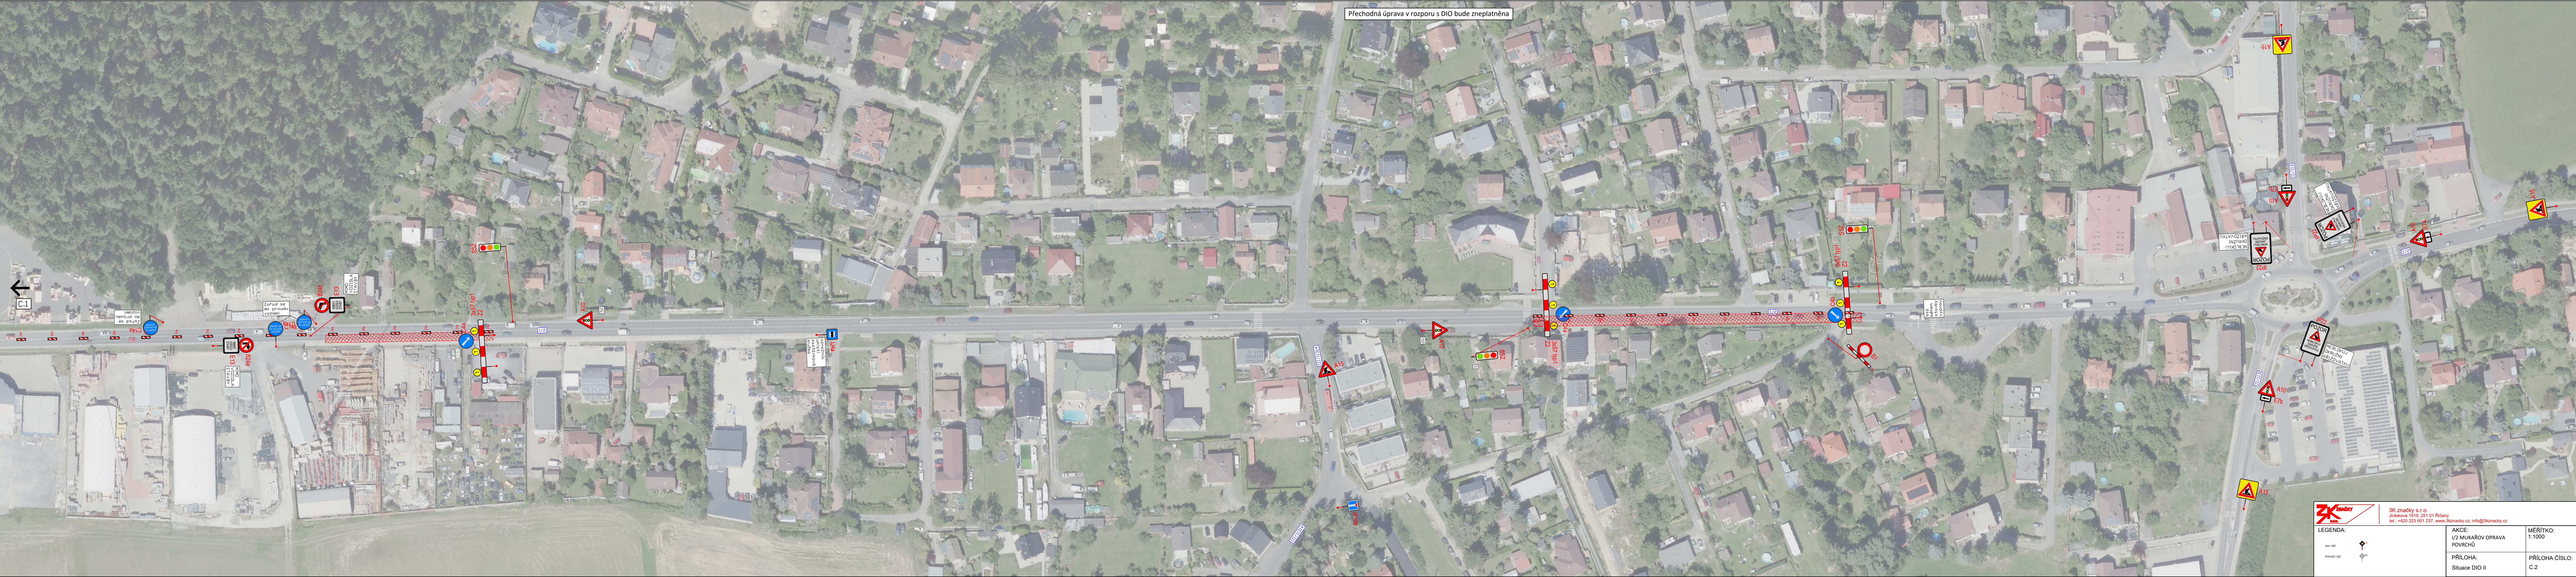

Přechodná úprava v rozporu s DIO bude zneplatněna



3K značky s.r.o.
Jiráskova 1518/251 01 Říčany
tel.: +420 323 601 237, www.3kznacky.cz, info@3kznacky.cz

LEGENDA:



AKCE: 1/2 MUKAROV OPRAVA POVRCHŮ	MÉRITKO: 1:1000
PŘÍLOHA: Situace DIO II	PŘÍLOHA ČÍSLO: C.2

Kopírování a rozmnožování pouze po předchozím souhlasu 3K značky s.r.o.