


**I/2 MUKAŘOV - KOZOJEDY OPRAVA KOMUNIKACE A ODVODNĚNÍ
SITUACE DOPRAVNÍHO ZNAČENÍ - km 7,6 - 8,4 (etapa 2 + etapa 7) - část 3
M 1:500**

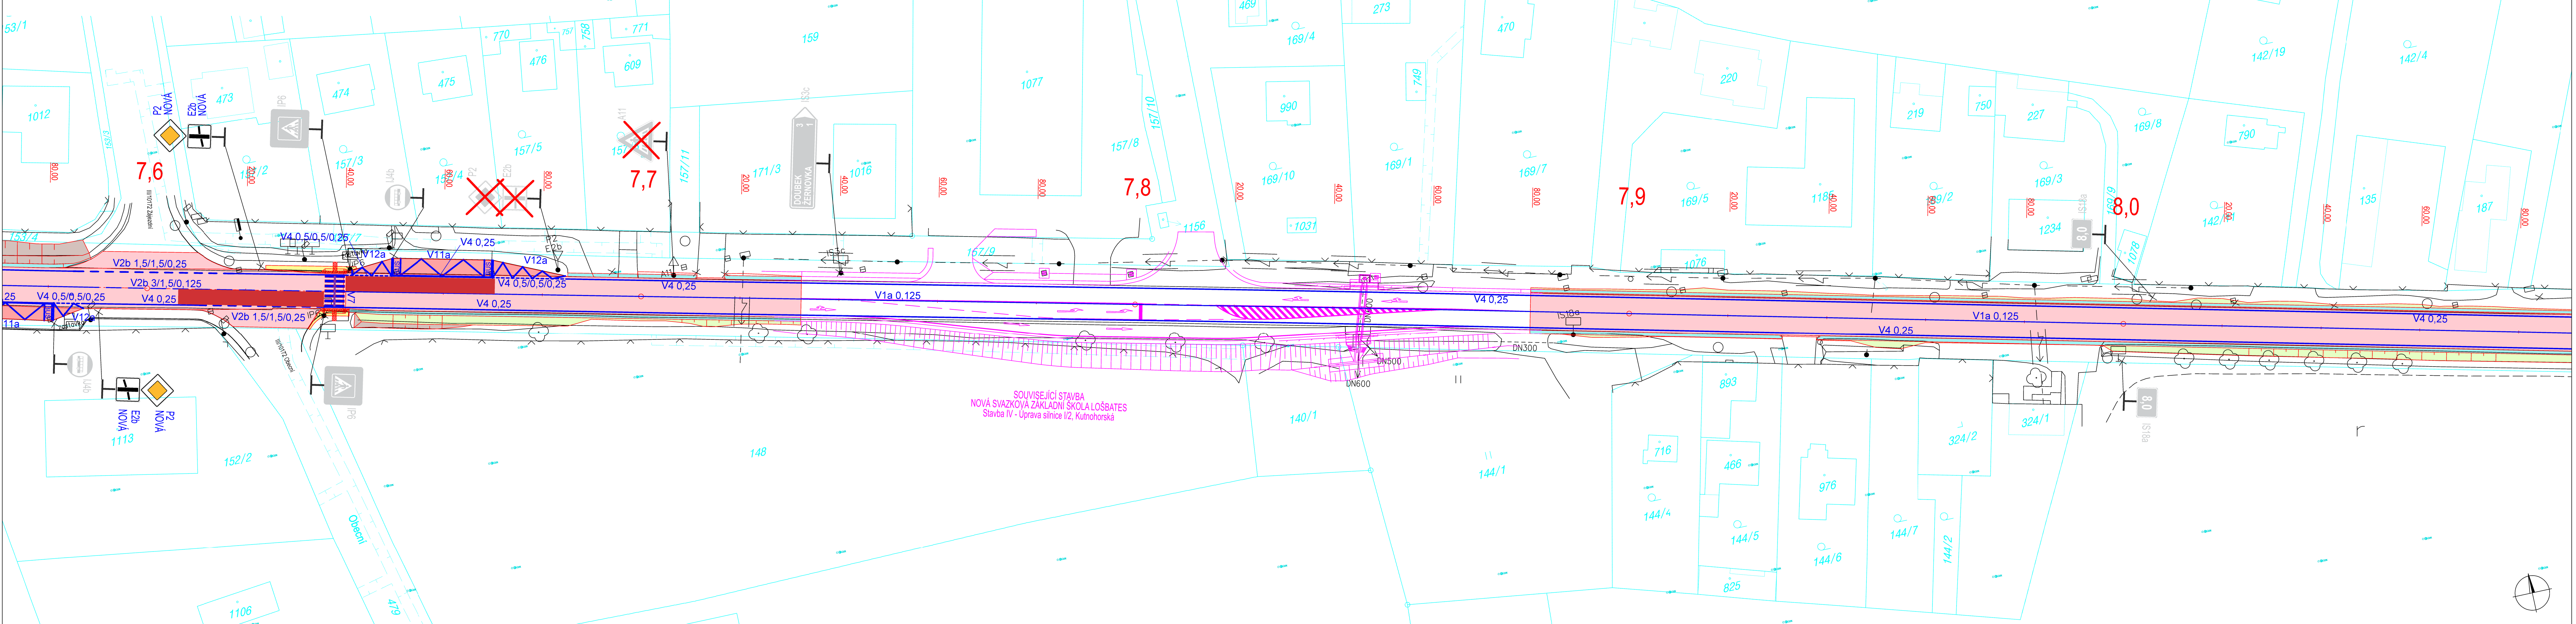

POZN:
VÝKRESOVÁ DOKUMENTACE PRO STANOVENÍ MÍSTNÍ ÚPRAVY PROVOZU

LEGENDA:

- STÁVAJÍCÍ STAV
— NAVRHOVANÝ STAV
— HRANICE PARCEL KN


- | | |
|---|--|
|  | ASF. VOZOVKA |
|  | BET. VOZOVKA - ZASTÁVKY BUS - CELÁ KCE |
|  | CHODNÍK |
|  | ZÁŘEZ |
|  | R-MATERIÁL |
|  | NÁŠYP |

LEGENDA DOPRAVNÍHO ZNAČENÍ

-  VODOROVNÉ DOPRAVNÍ ZNAČENÍ

- | | |
|---|--|
|  | - ZACHOVÁNO |
|  | - ZACHOVÁNO |
|  | STÁVAJÍCÍ SVISLÉ DOPRAVNÍ ZNAČENÍ
- ZRUŠENO |
|  | - ZACHOVÁNO |
|  | - ZACHOVÁNO |
|  | NOVÉ SVISLÉ DOPRAVNÍ ZNAČENÍ
- ZRUŠENO |

č.	název - změny	datum	podpis

 Objednatel stavby:  ŘEDITELSTVÍ SILNIC A DÁLNIC ČR	ŘEDITELSTVÍ SILNIC A DÁLNIC ČR Na Pankráči 546/56 140 00, Praha 4
Zhotovitel stavby: 	PORR a.s. Dubečská 3238/36 100 00, Praha 10 tel.: +420 267 226-111
Projektant RDS: 	SUDOP EU a.s. Olšanská 1a, 130 80 Praha 3 Tel.: +420 267 094 305 E-mail: info@sudopeu.cz

VÝŠKOVÝ SYSTÉM Bpv

Zpracovatel RDS:  SUDOP EU a.s. Olšanská 1a, 130 80 Praha 3 Tel.: +420 267 094 305 E-mail: info@sudopoe.cz	Hlavní inženýr projektu: ING. MAREK SÁČEK <i>Sacek</i>	Souprava:
--	--	------------------

Sřídisko: ÚSEK SILNIC A DÁLNIC			
Vedoucí sřídiska: ING. MIROSLAV VÁŇA	Odpovědný projektant:  ING. MAREK SÁČEK	Vypracoval:  ING. MAREK SÁČEK	Kontroloval:  ING. LUKÁŠ JEŽEK

Akce: 1/2 MUKAŘOV - KOZOJEDY OPRAVA KOMUNIKACE A ODVODNĚNÍ	Číslo smlouvy:		SEU 23-023.64
	Projektový stupeň:		RD
	Datum:		09/2023
	Číslo části:		B.10
Část: SO 190 - DOPRAVNÍ ZNAČENÍ			
Příloha: SITUACE DOPRAVNÍHO ZNAČENÍ km 7,6 - 8,4 (etapa 2 + etapa 7) - část 3	Měřítko:	Počet formátů:	
	1:500	7 A	
	Číslo přílohy:	2.3	

DOKUMENT LZE UŽÍVAT POUZE VE SMYSLU PŘÍSLUŠNÉ SMLOUVY O DÍLO. ŽÁDNÁ JEHO ČÁST NEMŮŽE BÝT DLE ZÁKONA č. 121/2000 Sb. KOPÍROVÁNA NEBO JINÝM ZPŮSOBEM ROZŠÍŘOVÁNA BEZ SOUHLASU SUDOP PRAHA