


Územní plán MUKAŘOV

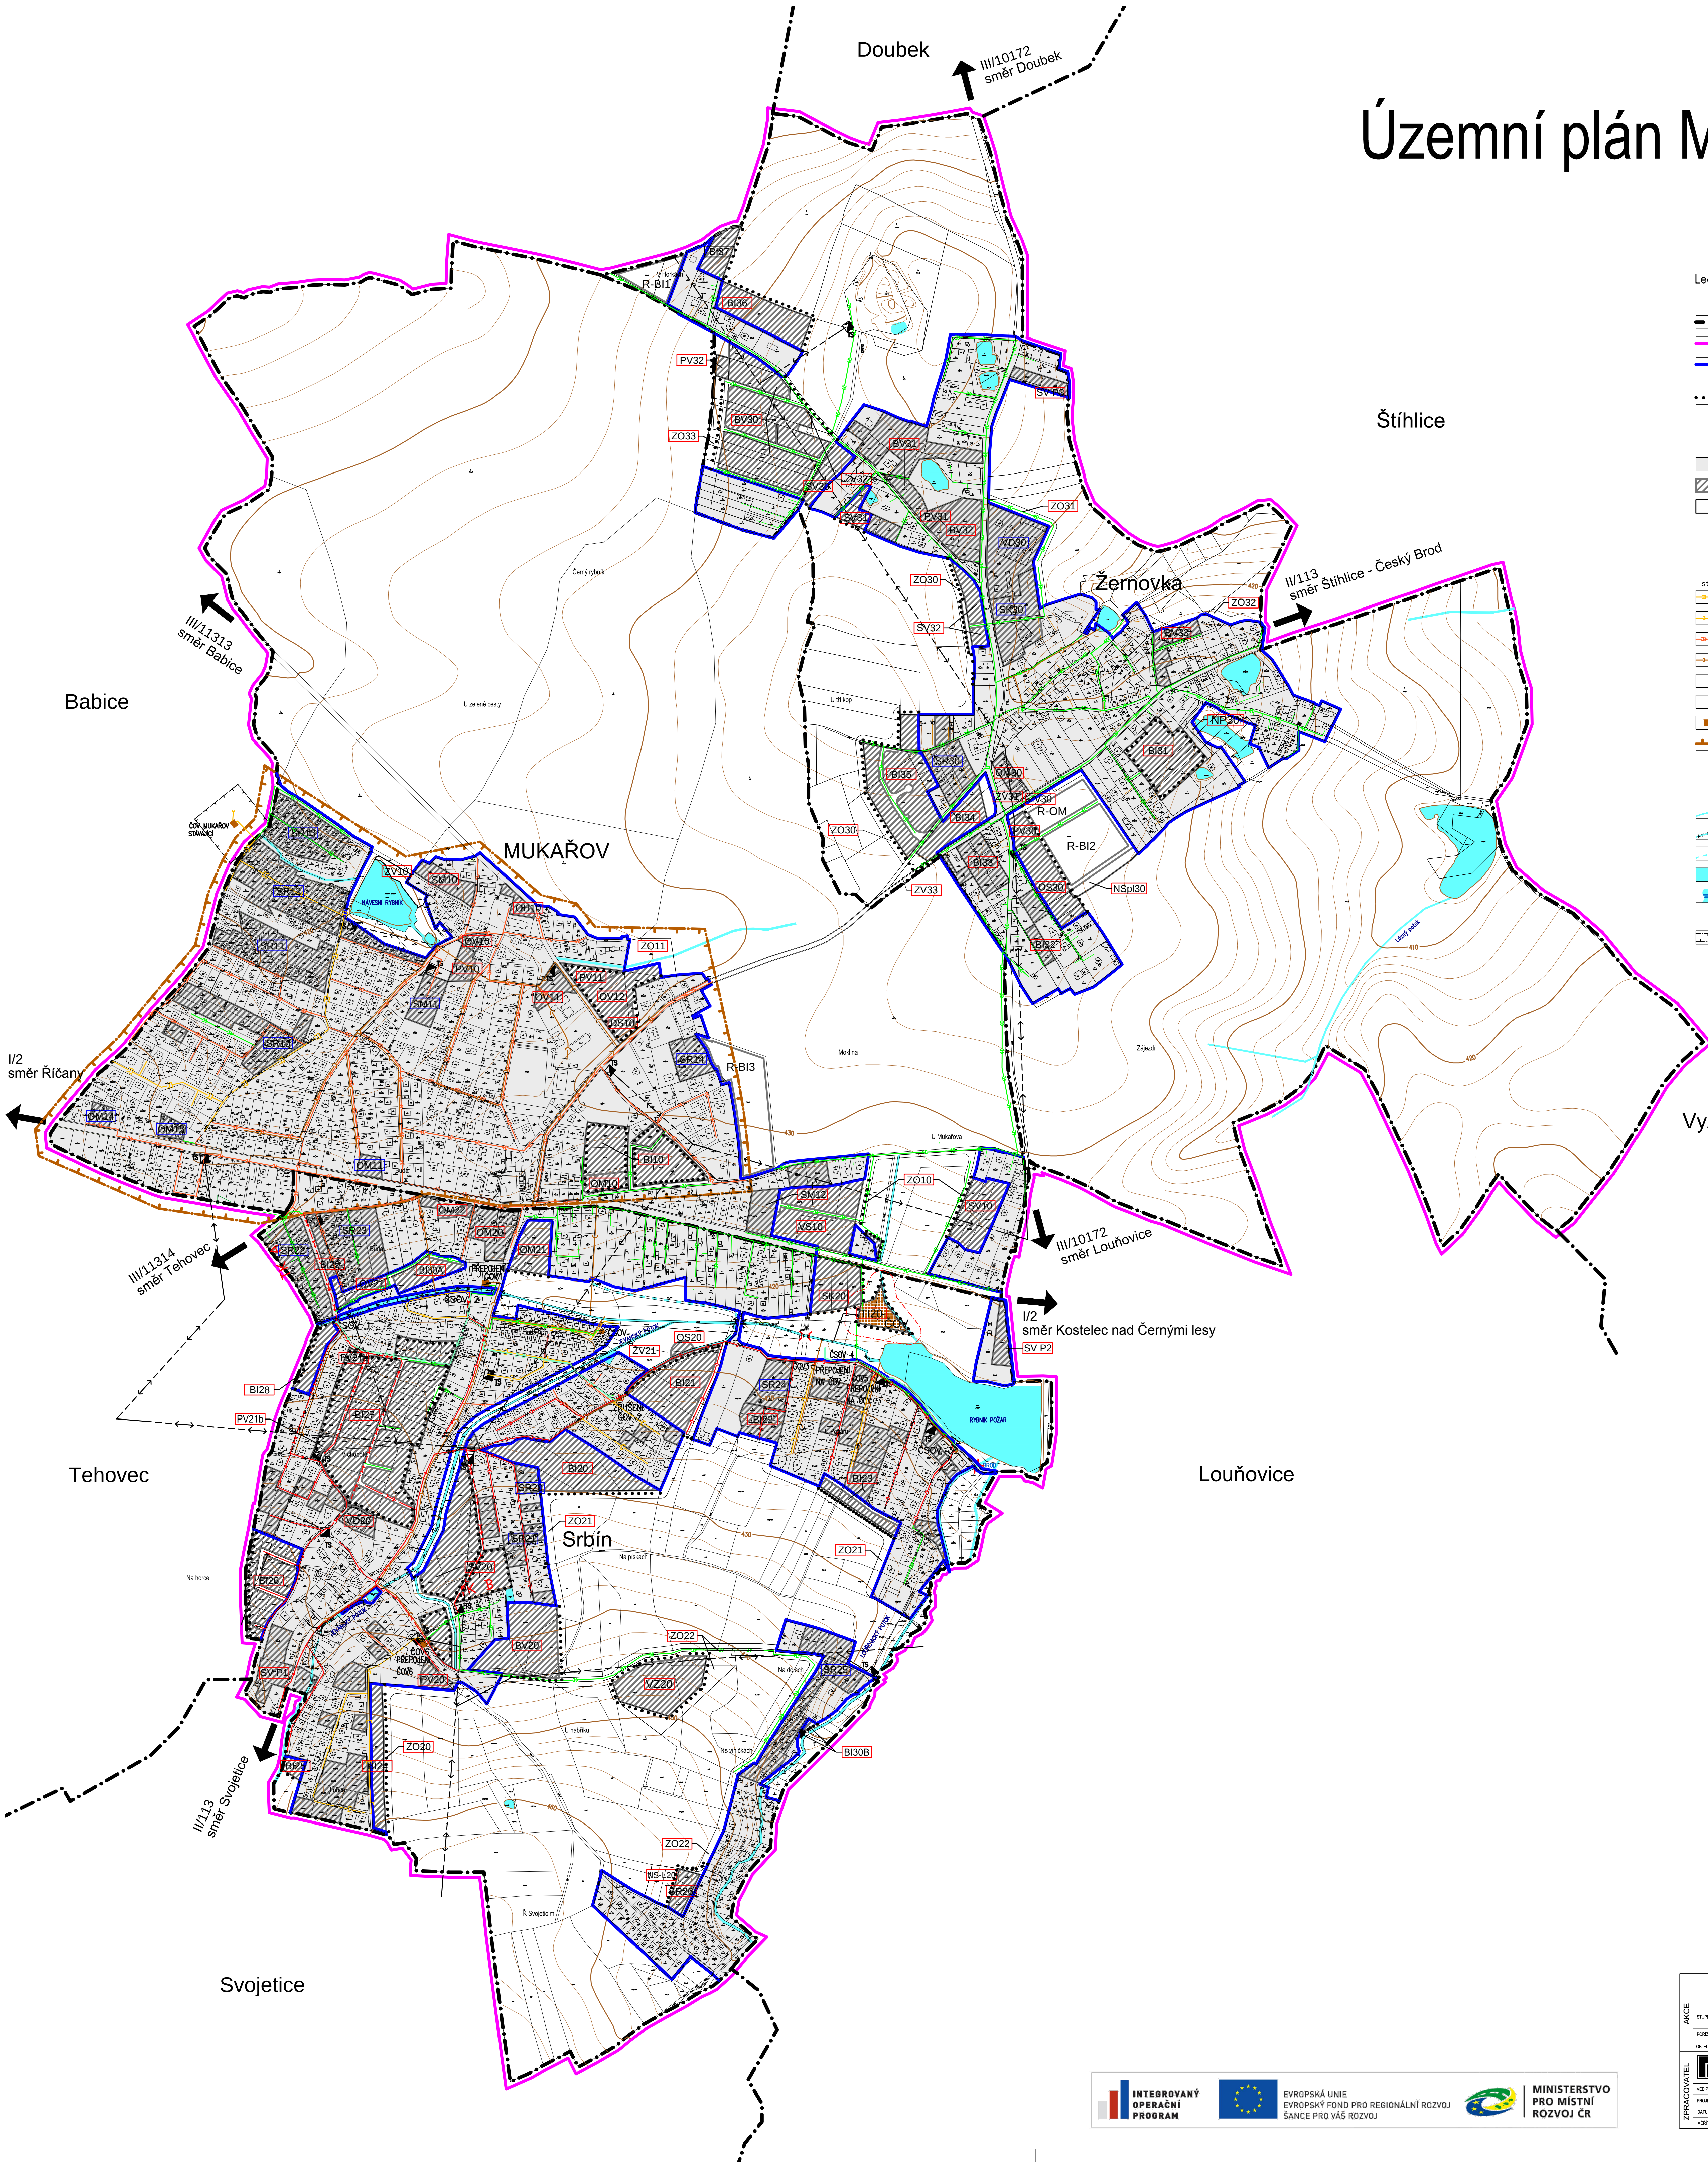

Legenda:

HRANICE ÚZEMÍ

- Hranice katastrálního území
- Hranice řešeného území
- Hranice zastavěného území (Pokud hranice zastavěného území splyvá s hranicí katastrálního území, je značena jen hranice katastru)
- Hranice zastavitelného území

ZASTAVĚNÉ A ZASTAVITELNÉ ÚZEMÍ

- Zastavěná plocha
- Návrh zastavitelných ploch
- Návrh nezastavitelných ploch

TECHNICKÁ INFRASTRUKTURA

Kanalizace


stav	návrh	typ
		Kanalizace jednotná gravitační
		Kanalizace splošková gravitační
		Kanalizace splošková tlaková
		Kanalizace dešťová gravitační
		Přečerpávací-výtlačné řady
		Čerpací stanice odpadních vod
		Čistírna odpadních vod
		Hranice likvidace sploškových vod – samostatná ČOV Mukarov

VODNÍ REŽIM

stav	návrh	typ
		Vodní tok
		Regulovaný vodní tok
		Občasný vodní tok
		Vodní nádrž
		Brod

Ochranná pásma všech technických zařízení a inženýrských sítí

Záznam o účinnosti	
Správní orgán, který územní plán vydal	Zastupitelstvo obce Mukarov
Datum nabytí účinnosti územního plánu	
Jméno, příjmení, funkce podpis oprávněné úřední osoby pořizovatele	Ing. Čestmíra Štátník vedoucí odboru územního plánování a regionálního rozvoje MěÚ v Říčanech
Otisk úředního razítka	

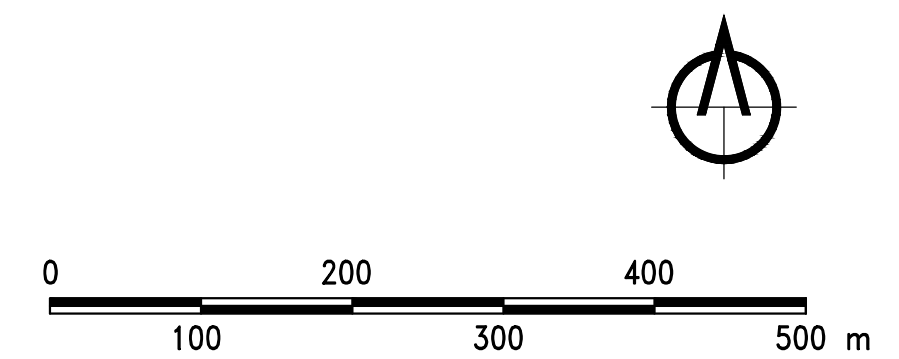

INTEGROVANÝ OPERAČNÍ PROGRAM

**EVROPSKÁ UNIE
EVROPSKÝ FOND PRO REGIONÁLNÍ ROZVOJ
ŠANCE PRO Váš ROZVOJ**

**MINISTERSTVO
PRO MÍSTNÍ
ROZVOJ ČR**

AKCE	Územní plán Mukauř					
	STUPEŇ	Územní plán - vydání				
	POŘIZOVATEL	Městský úřad Říčany	OBŘÍ	PRAHA VÝCHOD	OBLO	1.5
	OBJEDNATEL	Obec Mukauř	24K.05.00	2011-0205		
ZPRACOVATEL		C.H.S. Praha s.r.o.		Osaďní 12, 170 00 Praha 7		
	PROJEKTANT	Ing. arch. SIXTA	OBŘÍ	tel. 773 656 275 fax 220510048		
	VÝKONKOVÝ	V. FRIDRICHOVÁ	e-mail: projektec@chspaha.cz			
	DATA	01.2017	KANALIZACE			
	MĚŘÍTKO	1:5000				

Osadní 12, 170 00 Praha 7
tel. 773 656 275 fax 226510048
e-mail: projekce@chpsraha.cz