


Územní plán MUKAŘOV

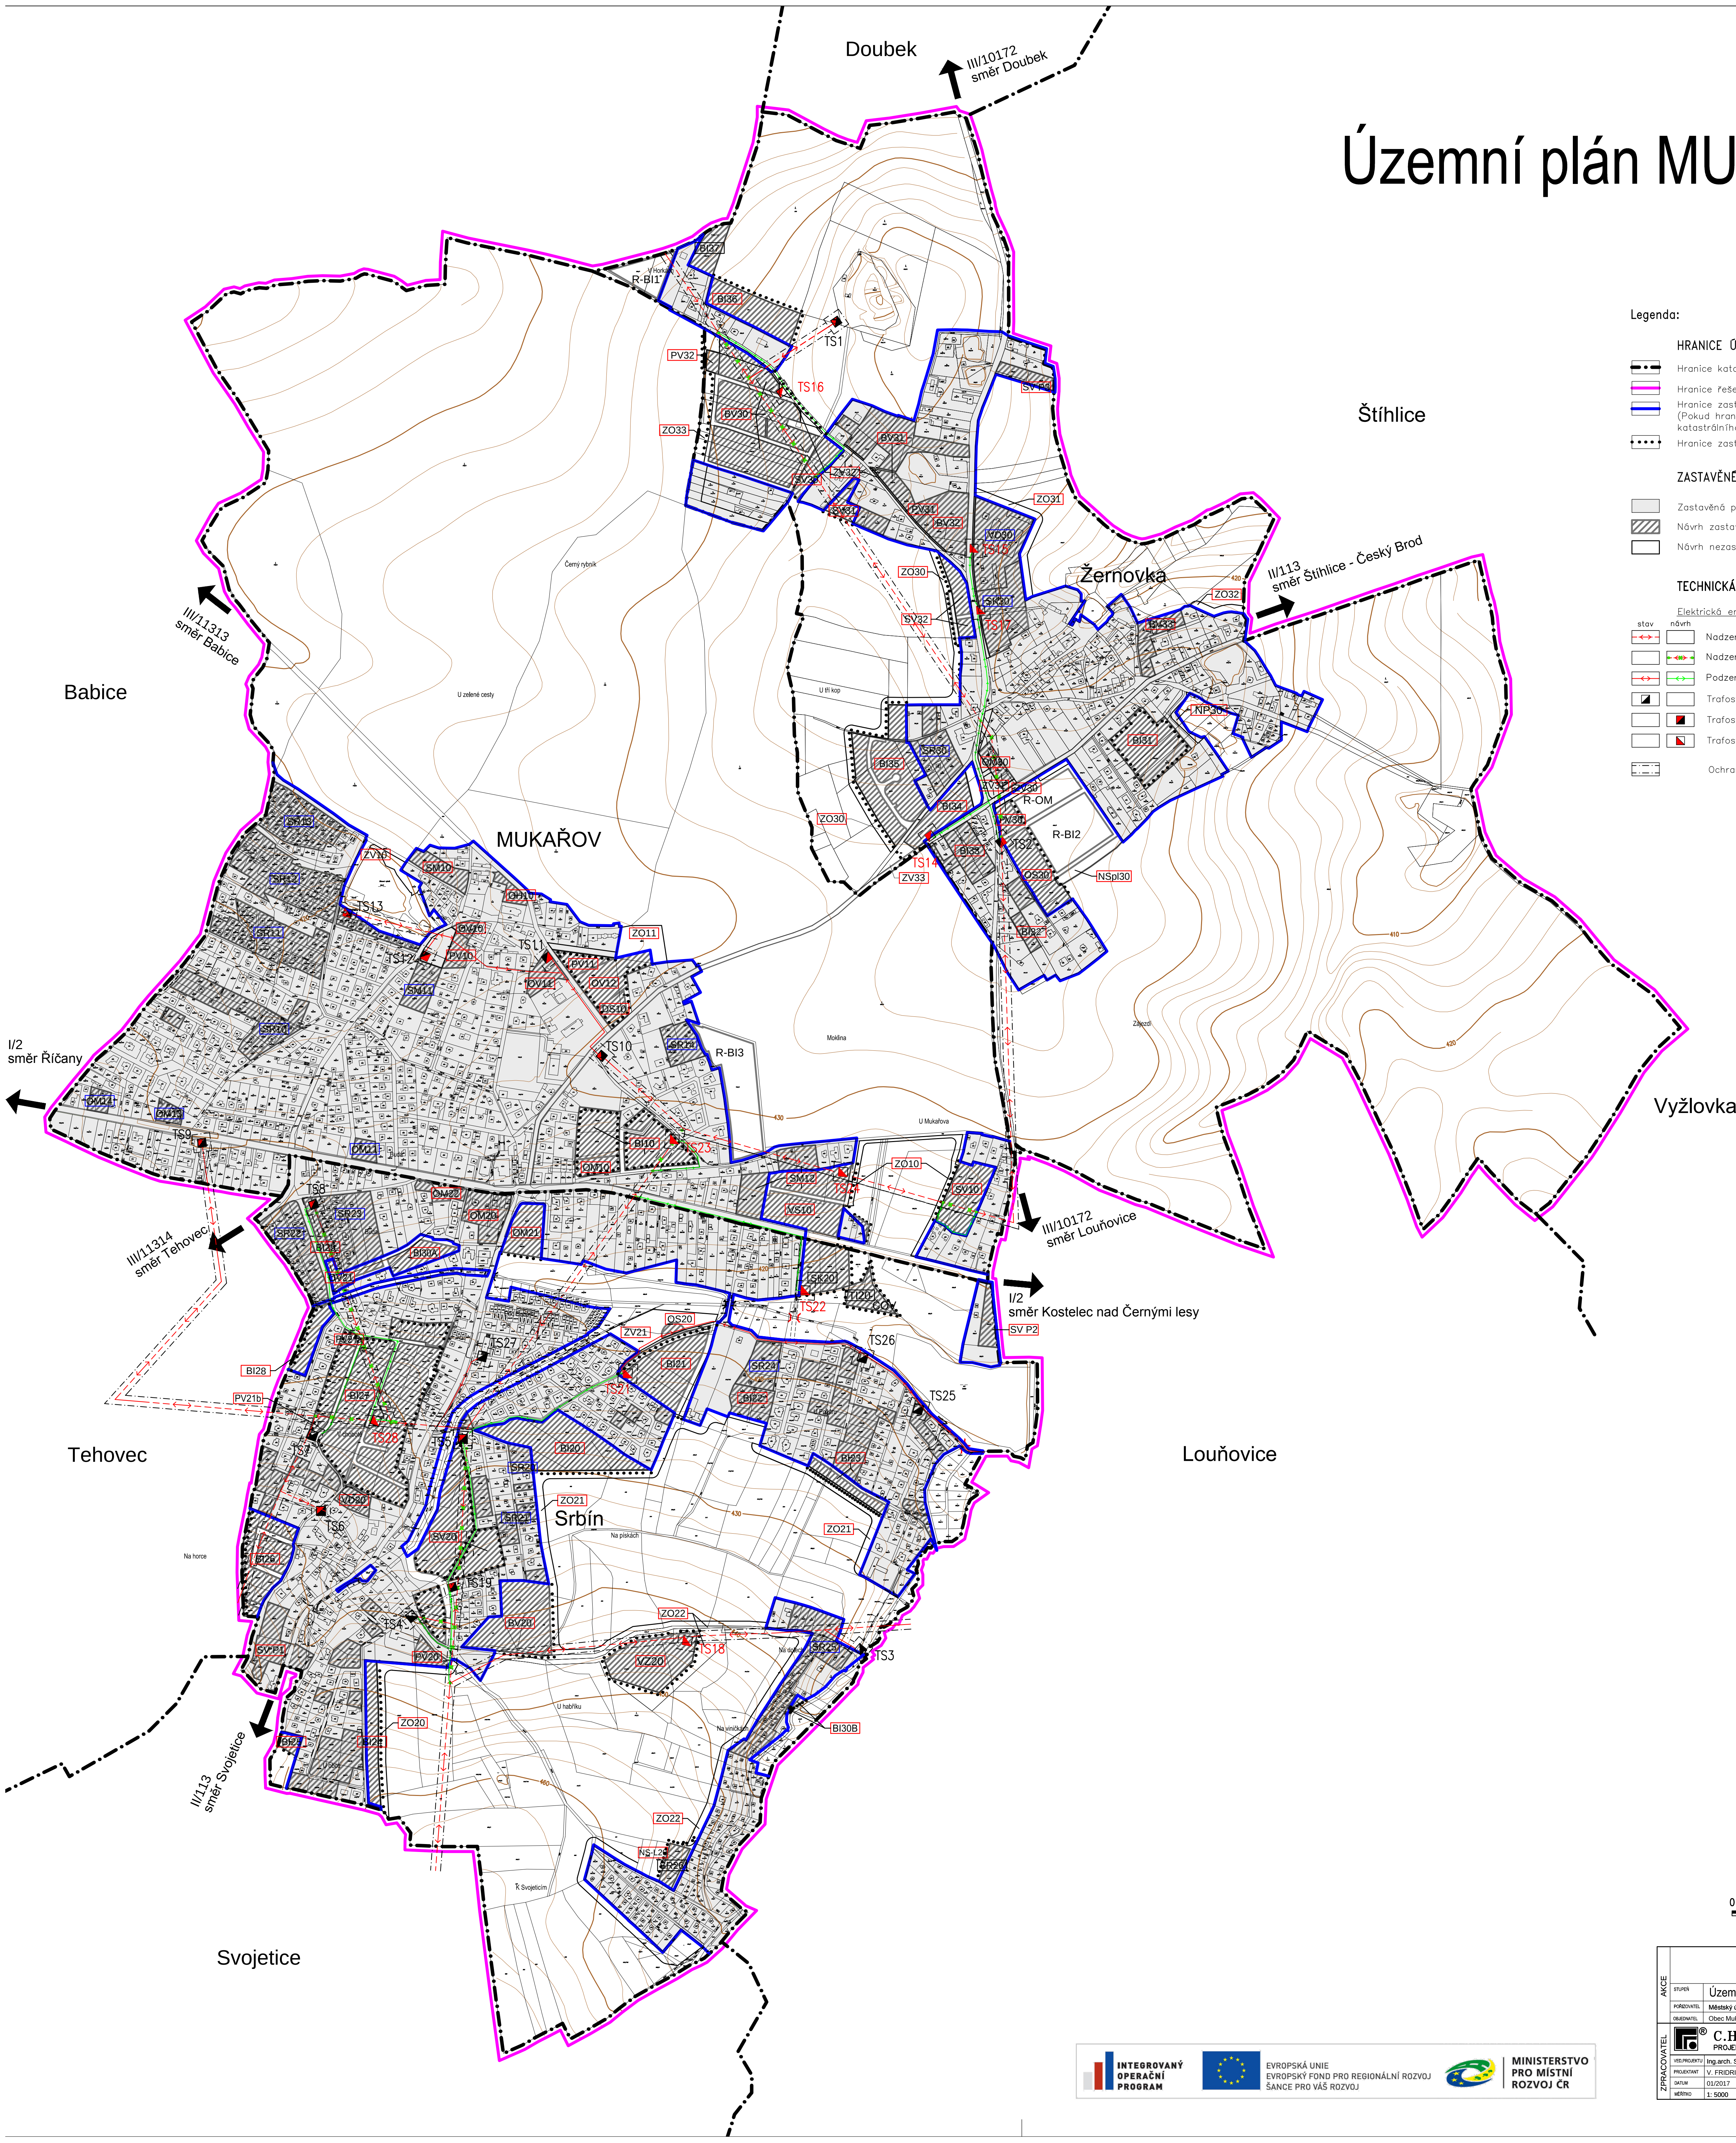

Legenda:

HRANICE ÚZEMÍ

Hranice katastrálního území

Hranice řešeného území

Hranice zastavěného území
(Pokud hranice zastavěného území splývá s hranicí katastrálního území, je značena jen hranice katastru)

Hranice zastavitelného území

ZASTAVĚNÉ A ZASTAVITELNÉ ÚZEMÍ

Zastavěná plocha

Návrh zastavitelných ploch

Návrh nezastavitelných ploch

TECHNICKÁ INFRASTRUKTURA

Elektrická energie

stav

návrh

Nadzemní vedení el. energie VN 22 kV a 35 kV

Nadzemní rušené vedení el. energie VN 22 kV a 35 kV

Podzemní vedení el. energie VN 22 kV a 35 kV

Trafostanice stávající

Trafostanice rekonstruovaná

Trafostanice nová

Ochranná pásma všech technických zařízení a inženýrských sítí

Záznam o účinnosti	
Správní orgán, který územní plán vydal	Zastupitelstvo obce Mukařov
Datum nabytí účinnosti územního plánu	
Jméno, příjmení, funkce podpis oprávněné úřední osoby pořizovatele	Ing. Čestmíra Štátník vedoucí odboru územního plánování a regionálního rozvoje MěÚ v Říčanech
Otisk úředního razítka	

INTEGROVANÝ
OPERAČNÍ
PROGRAM

EVROPSKÁ UNIE
EVROPSKÝ FOND PRO REGIONÁLNÍ ROZVOJ
ŠANCE PRO Váš ROZVOJ

MINISTERSTVO
PRO MÍSTNÍ
ROZVOJ ČR

Územní plán Mukařov							
ZPRACOVATEL	STUPEŇ	Územní plán - vydání					
	POŘIZOVATEL	Městský úřad Říčany	OBŘÍ	PRAHA VÝCHOD	OBLO VÝKRES		
	OBJEDNATEL	Obec Mukařov	ZNAČENÍ	2011-025	1.8		
	VÝKRESY	Ing. arch. SIXTA	OBRA	ELEKTRICKÁ ENERGIE			
PROJEKTANT		V. FRIDRICHOVÁ					
DATUM		01.2017					
MĚRITVO		1:5000					