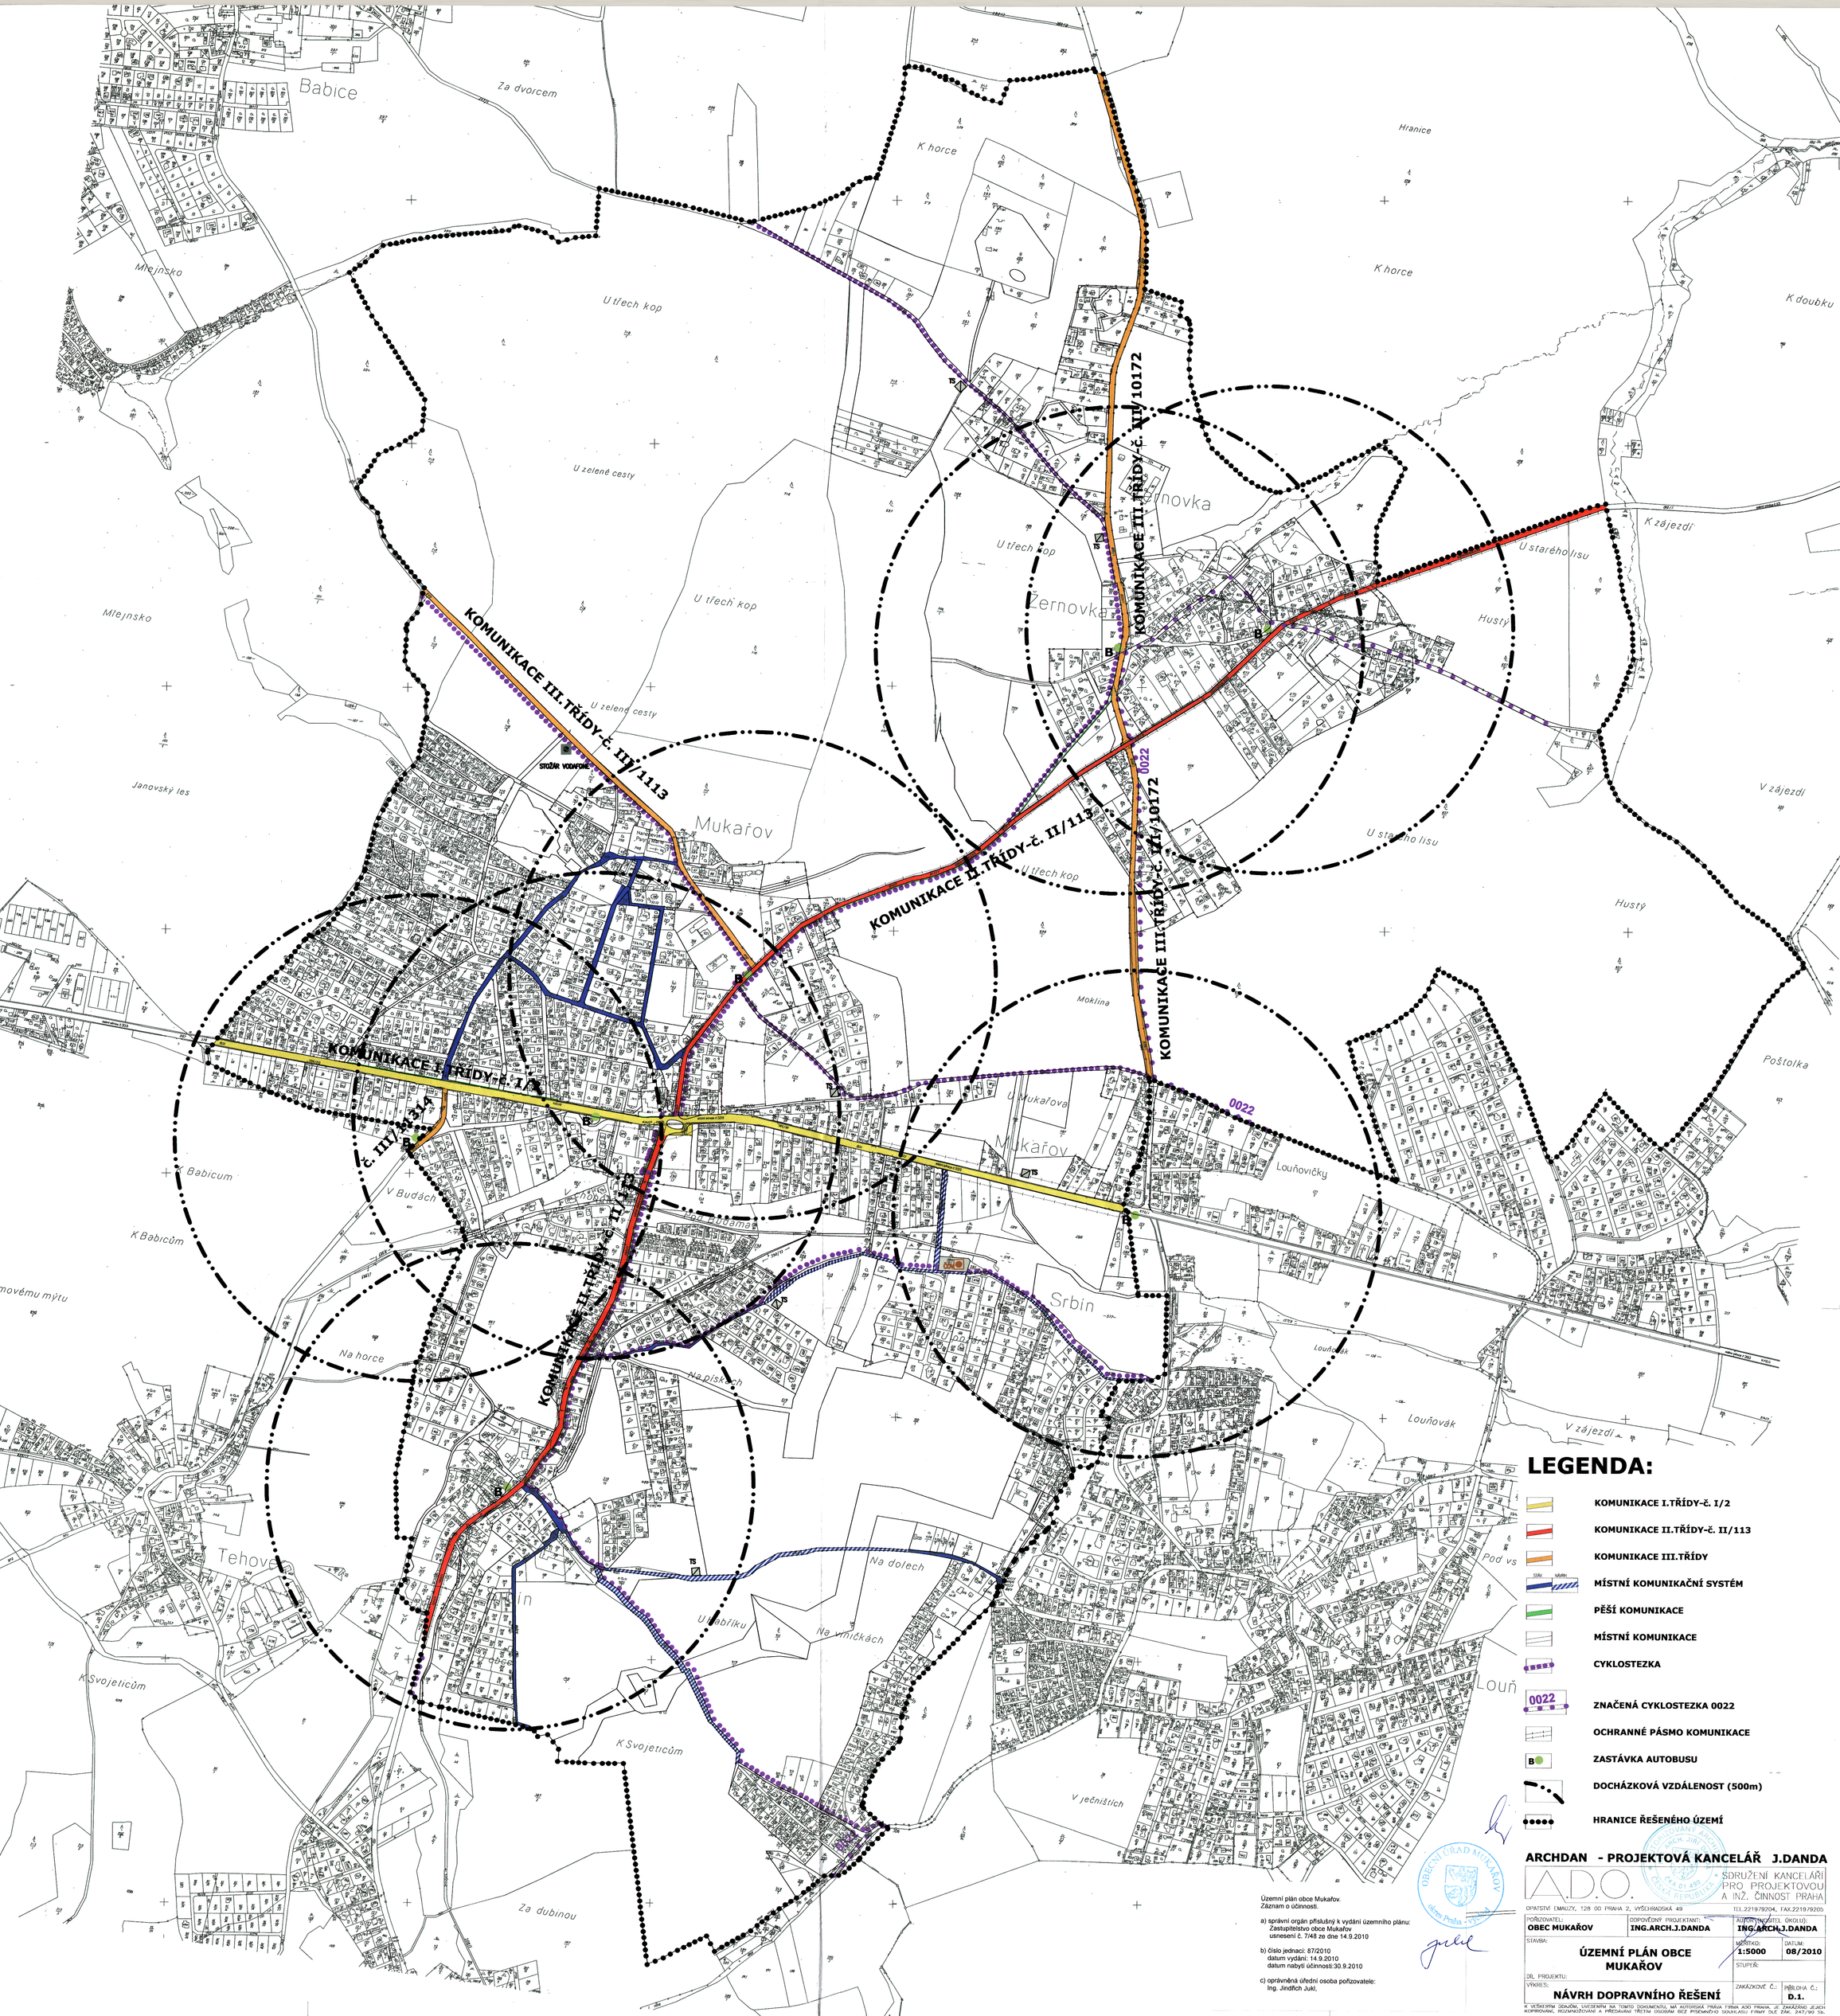


LEGENDA:

- KOMUNIKACE I.TŘÍDY-č. I/2
- KOMUNIKACE II.TŘÍDY-č. II/113
- KOMUNIKACE III.TŘÍDY
- MÍSTNÍ KOMUNIKAČNÍ SYSTÉM
- PĚŠÍ KOMUNIKACE
- MÍSTNÍ KOMUNIKACE
- CYKLOSTEZKA
- 0022 ZNAČENÁ CYKLOSTEZKA 0022
- OCHRANNÉ PÁSMO KOMUNIKACE
- B ZASTÁVKA AUTOBUSU
- DOCHÁZKOVÁ VZDÁLENOST (500m)
- HRANICE ŘEŠENÉHO ÚZEMÍ

Územní plán obce Mukařov.
Záznam o účinnosti.

a) správní orgán příslušný k vydání územního plánu:
Zastupitelstvo obce Mukařov
usnesení č. 7/48 ze dne 14.9.2010

b) číslo jednací: 87/2010
datum vydání: 14.9.2010
datum nabytí účinnosti:30.9.2010

c) oprávněná úřední osoba pořizovatele:
Ing. Jindřich Jukl,

OBECNÍ ÚŘAD MUKAŘOV okres Praha-východ

ARCHDAN - PROJEKTOVÁ KANCELÁŘ J.DANDA

SDRUŽENÍ KANCELÁŘÍ PRO PROJEKTOVOU A INŽ. ČINNOST PRAHA

OPATOVICKÁ 1, 128 00 PRAHA 2, VYŠEHRADSKÁ 49 TEL.2219/9204, FAX.2219/9205

POŘIZOVATEL:	ODPOVĚDNÝ PROJEKTANT:	AUTOR(KOLEKTIV, ČÁSTI):
OBEC MUKAŘOV	ING.ARCH.J.DANDA	ING.ARCH.J.DANDA

STAVBA: **ÚZEMNÍ PLÁN OBCE MUKAŘOV**

MĚŘÍTKO: 1:5000 DATUM: 08/2010

STUPEŇ:

DÍL PROJEKTU:

VÝKRES: **NÁVRH DOPRAVNÍHO ŘEŠENÍ**

ZAKÁZKOVÉ Č.: PŘÍLOHA Č.: D.1.

K VEŠKERÝM ODJAŠŮM, UVEDENÝM NA TOMTO DOKUMENTU, MÁ AUTORSKÁ PRÁVA FIRMA ADO PRAHA. JE ZAKÁZÁNO JEJICH KOPÍROVÁNÍ, ROZMNOŽOVÁNÍ A PŘEDÁVÁNÍ TŘETÍM OSOBÁM BEZ PÍSEMNÉHO SOUHLASU FIRMY DLE ZÁK. 247/90 Sb.