
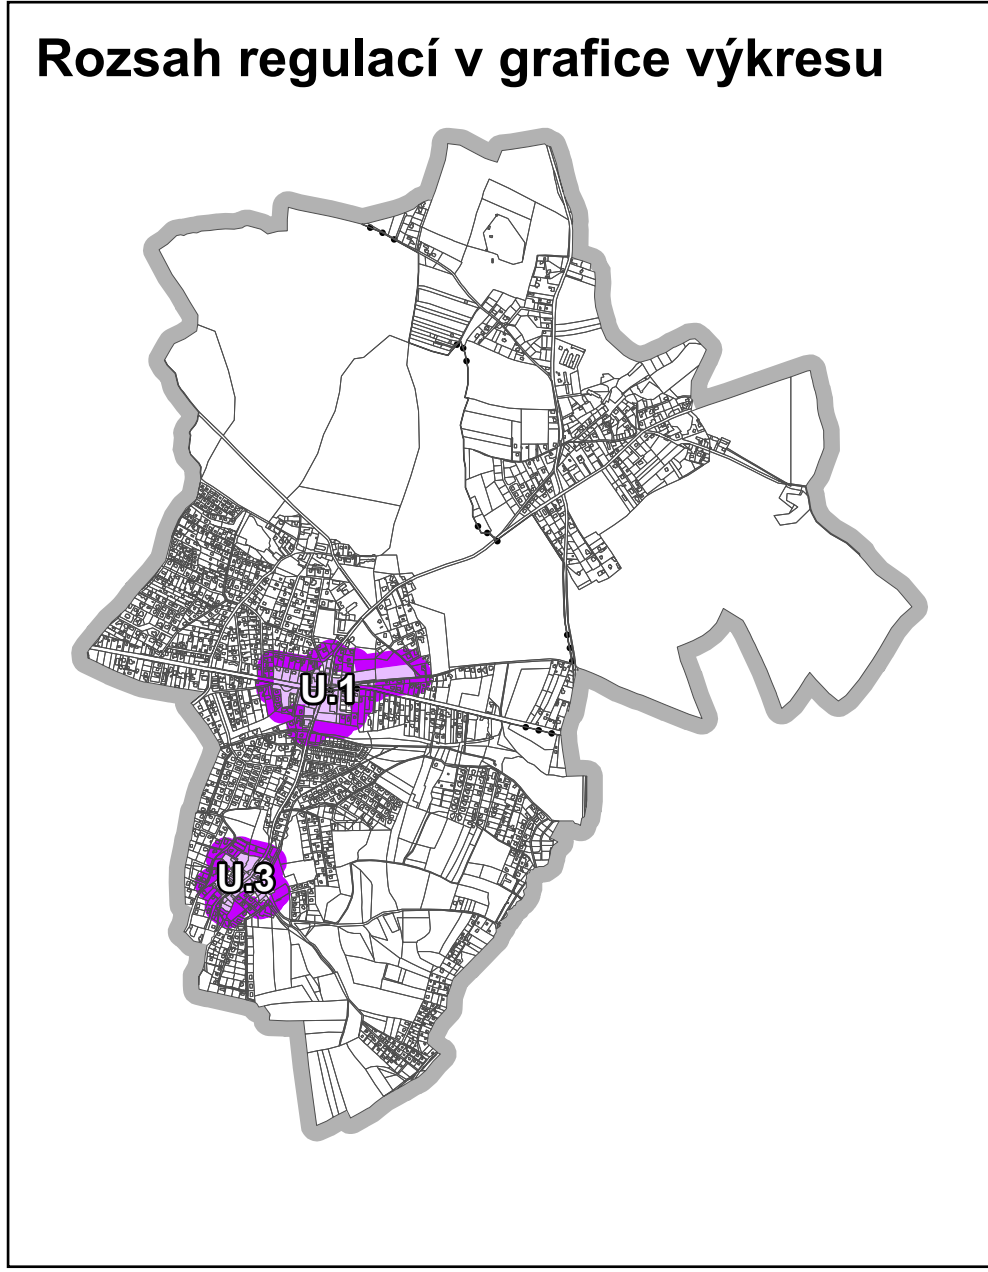


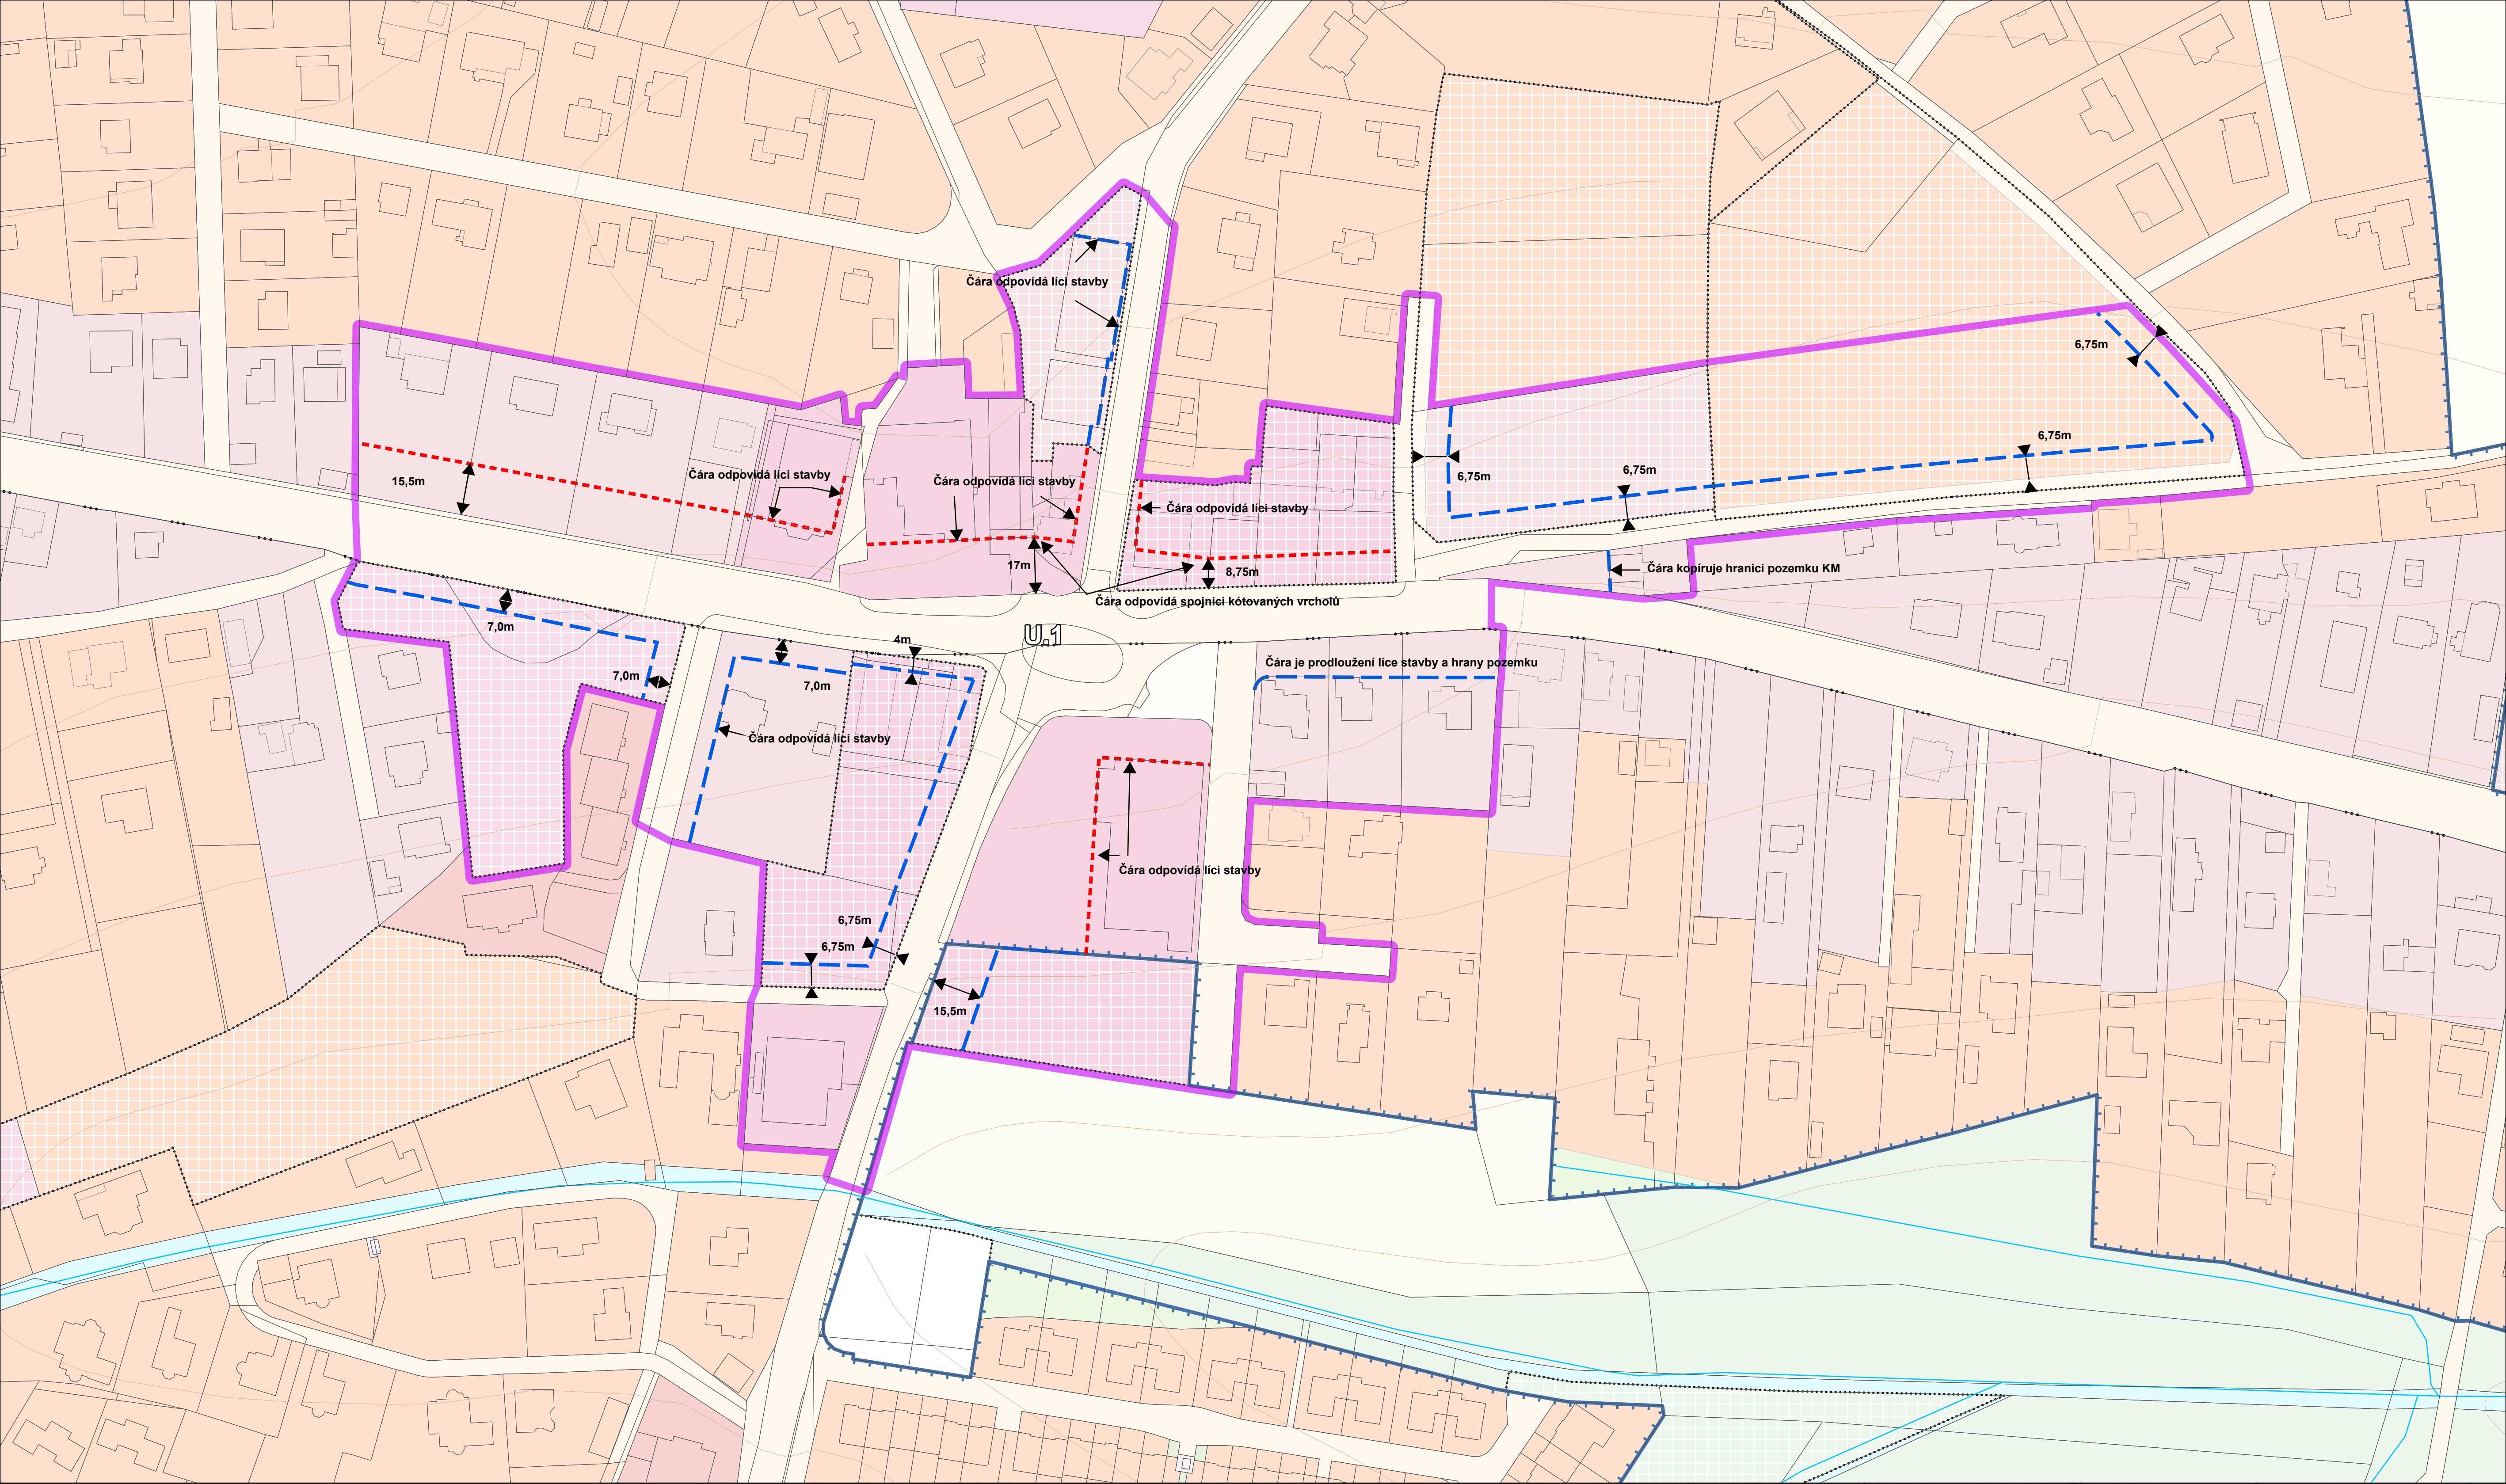



Legenda regulací

- Vymezení části územního plánu s prvky regulačního plánu
- Stavební čára
- N - nepřekročitelná
- Z - závazná

Legenda grafického pozadí

- Hranice řešeného území
- Vnitřní kresba KM
- Parcely KN
- Hranice zastavěného území
- Plochy změn
- K - plocha změny v krajině
- T - transformační plocha
- Z - zastavěná plocha

Výkres je zpracován na pozadí Hlavního výkresu ÚP.

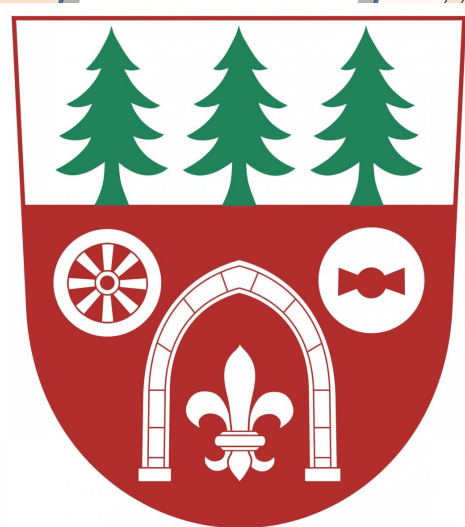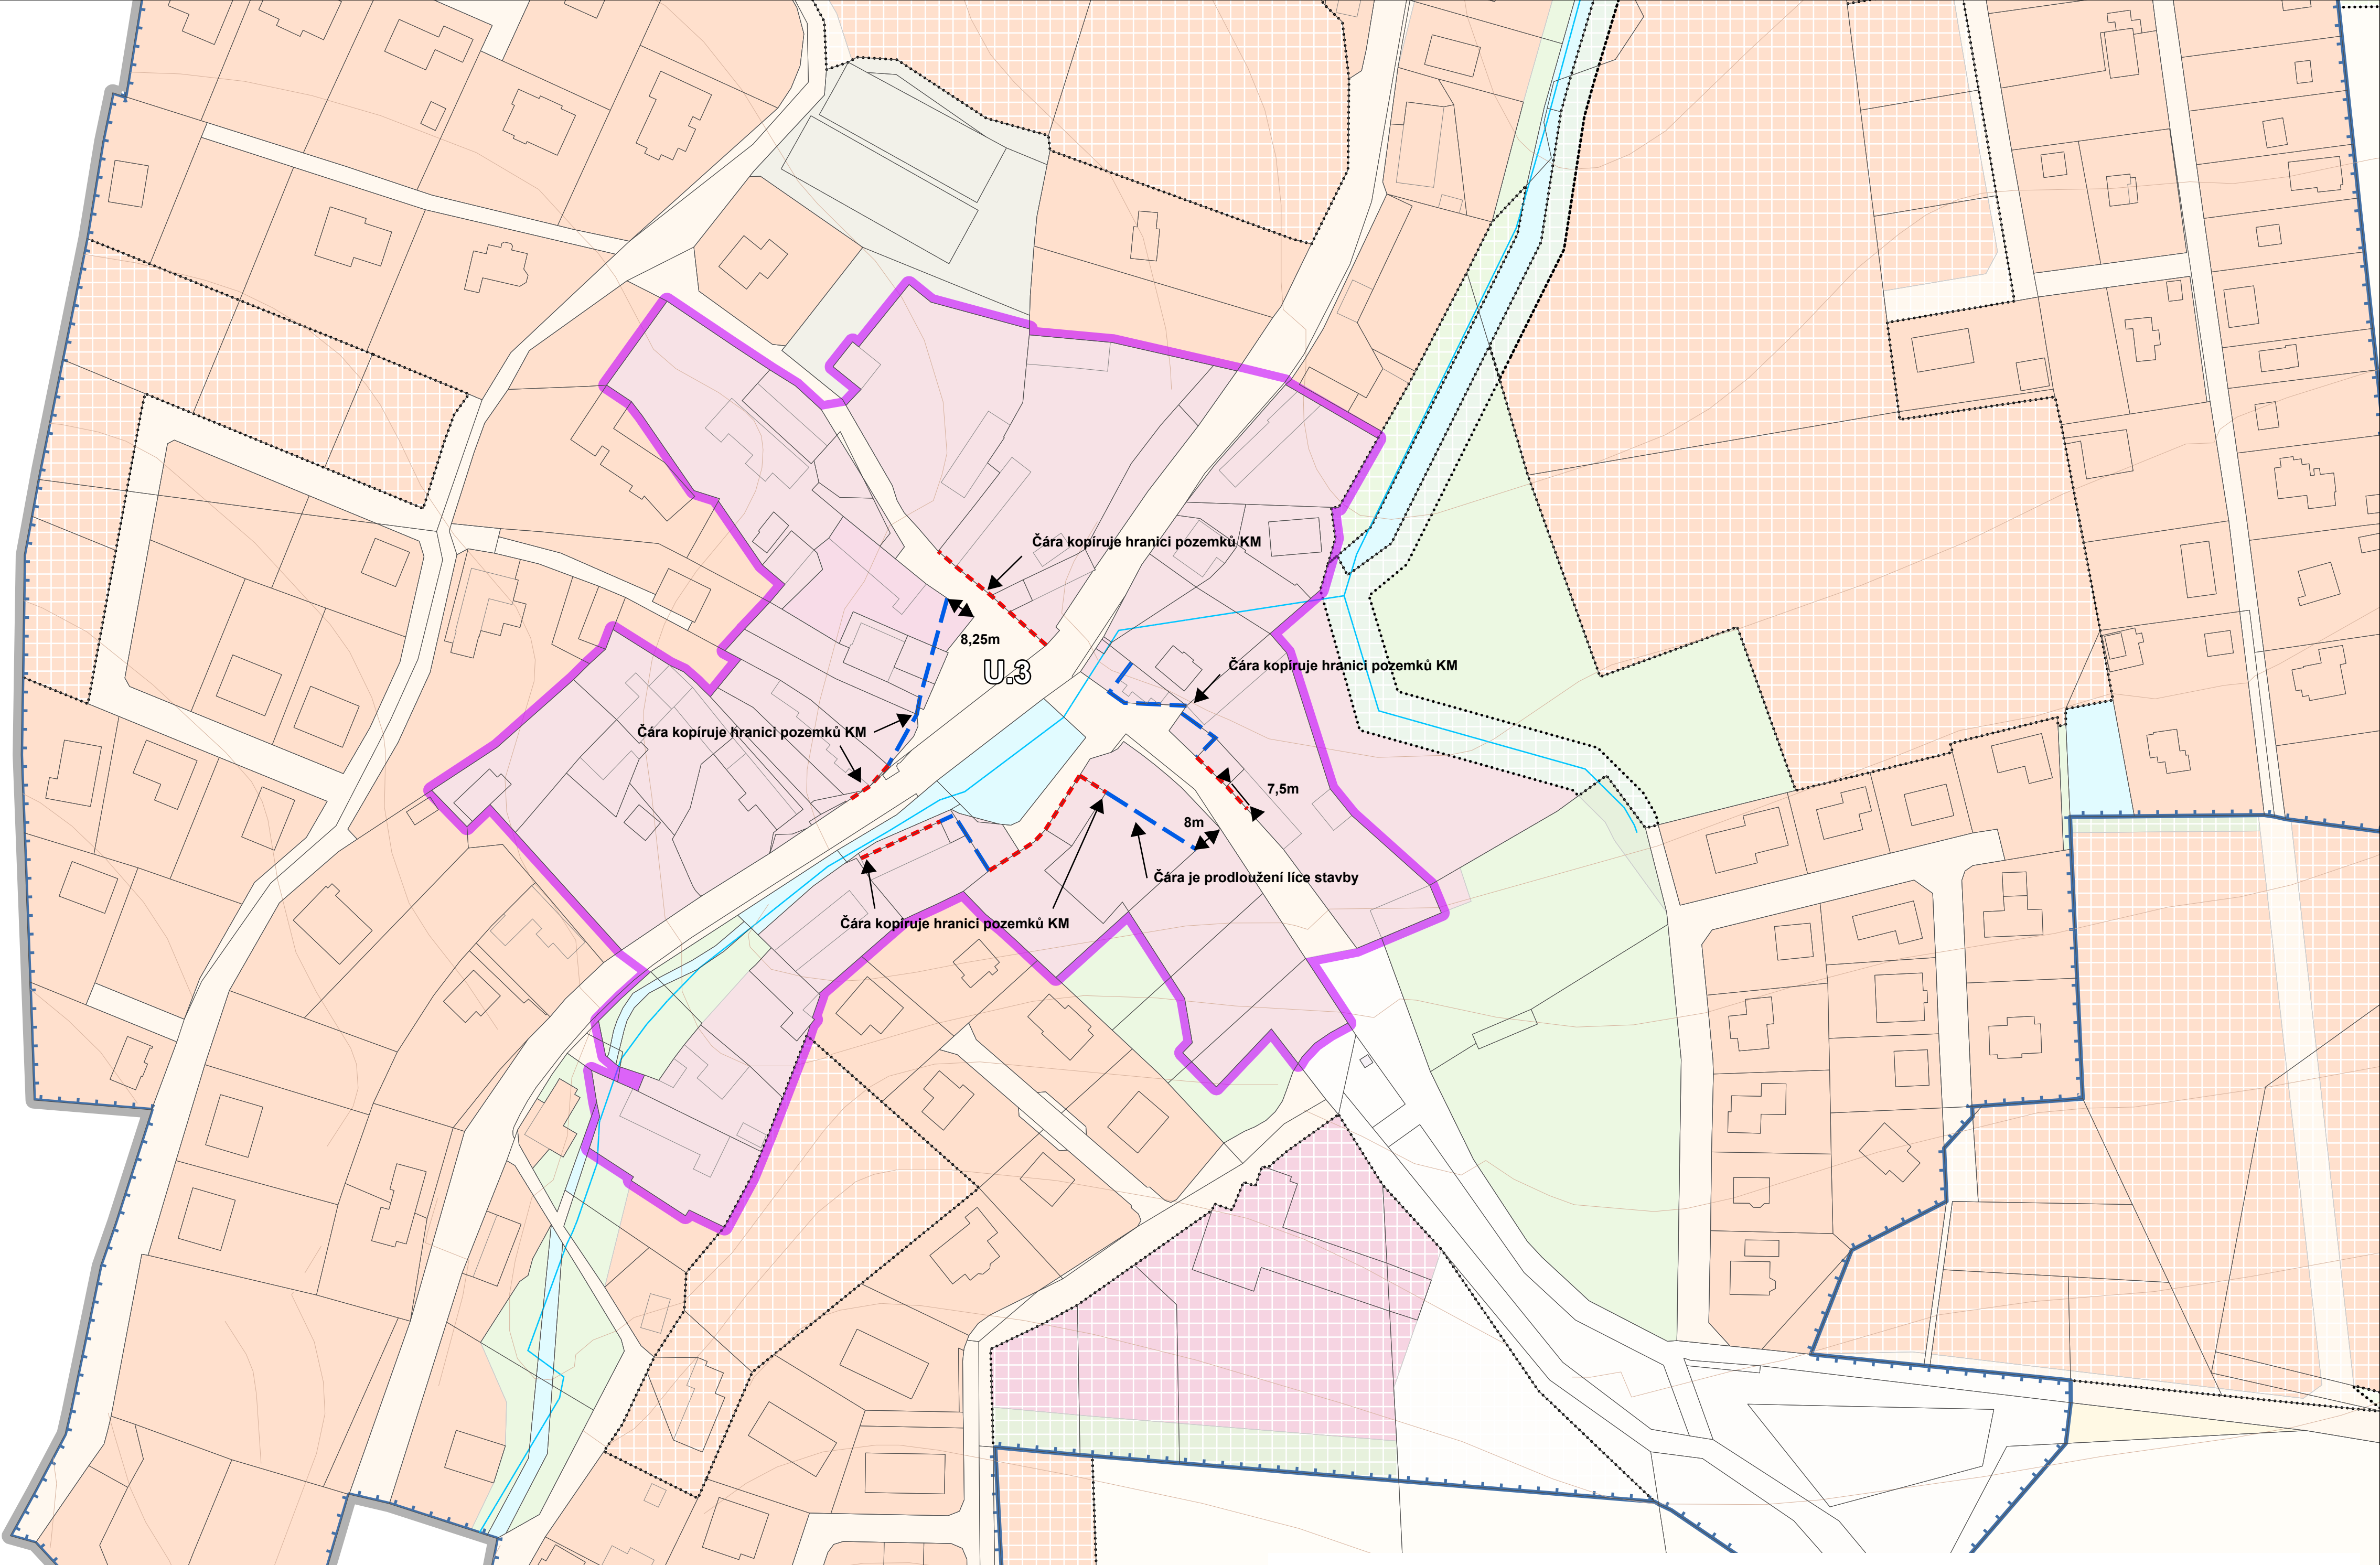

Označení správního orgánu, který územní plán vydal: Zastupitelstvo obce Mukařov

Jméno a příjmení, funkce, podpis oprávněné úřední osoby pořizovatele: Otisk úředního razítka:

Nabytí účinnosti změny č. 4 územního plánu:

ÚZEMNÍ PLÁN MUKAŘOV - ZMĚNA č. 4

Výkres části území ÚP s prvky regulačního plánu návrh pro společné jednání a veřejné projednání změna č. 4 - květen 2025

M 1:1000

Výkres č.

4

Zpracovatel:
Projektant:
Ing.arch. Tomáš Russe
ČKA 03228

Paré:

S

