
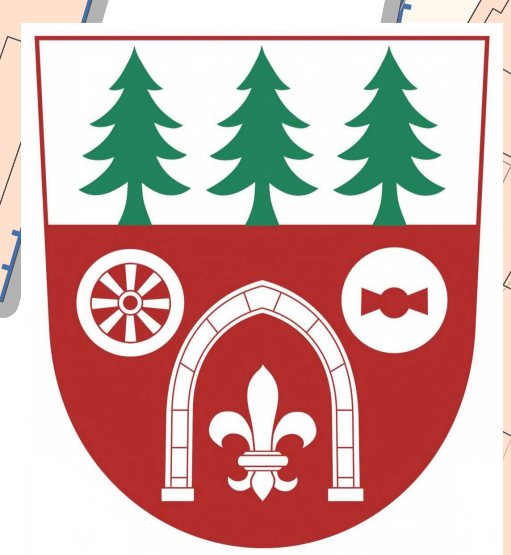


- Legenda regulací**
- Vymezení části územního plánu s prvky regulačního plánu
 - Stavební čára
 - N - nepřekročitelná
 - Z - závazná
- Legenda grafického pozadí**
- Hranice řešeného území
 - Vnitřní kresba KM
 - Parcely KN
 - Plochy změn
 - K - plocha změny v krajně
 - T - transformační plocha
 - Z - zastavitelná plocha
 - Hranice zastavěného území
- Výkres je zpracován na pozadí Hlavního výkresu ÚP.

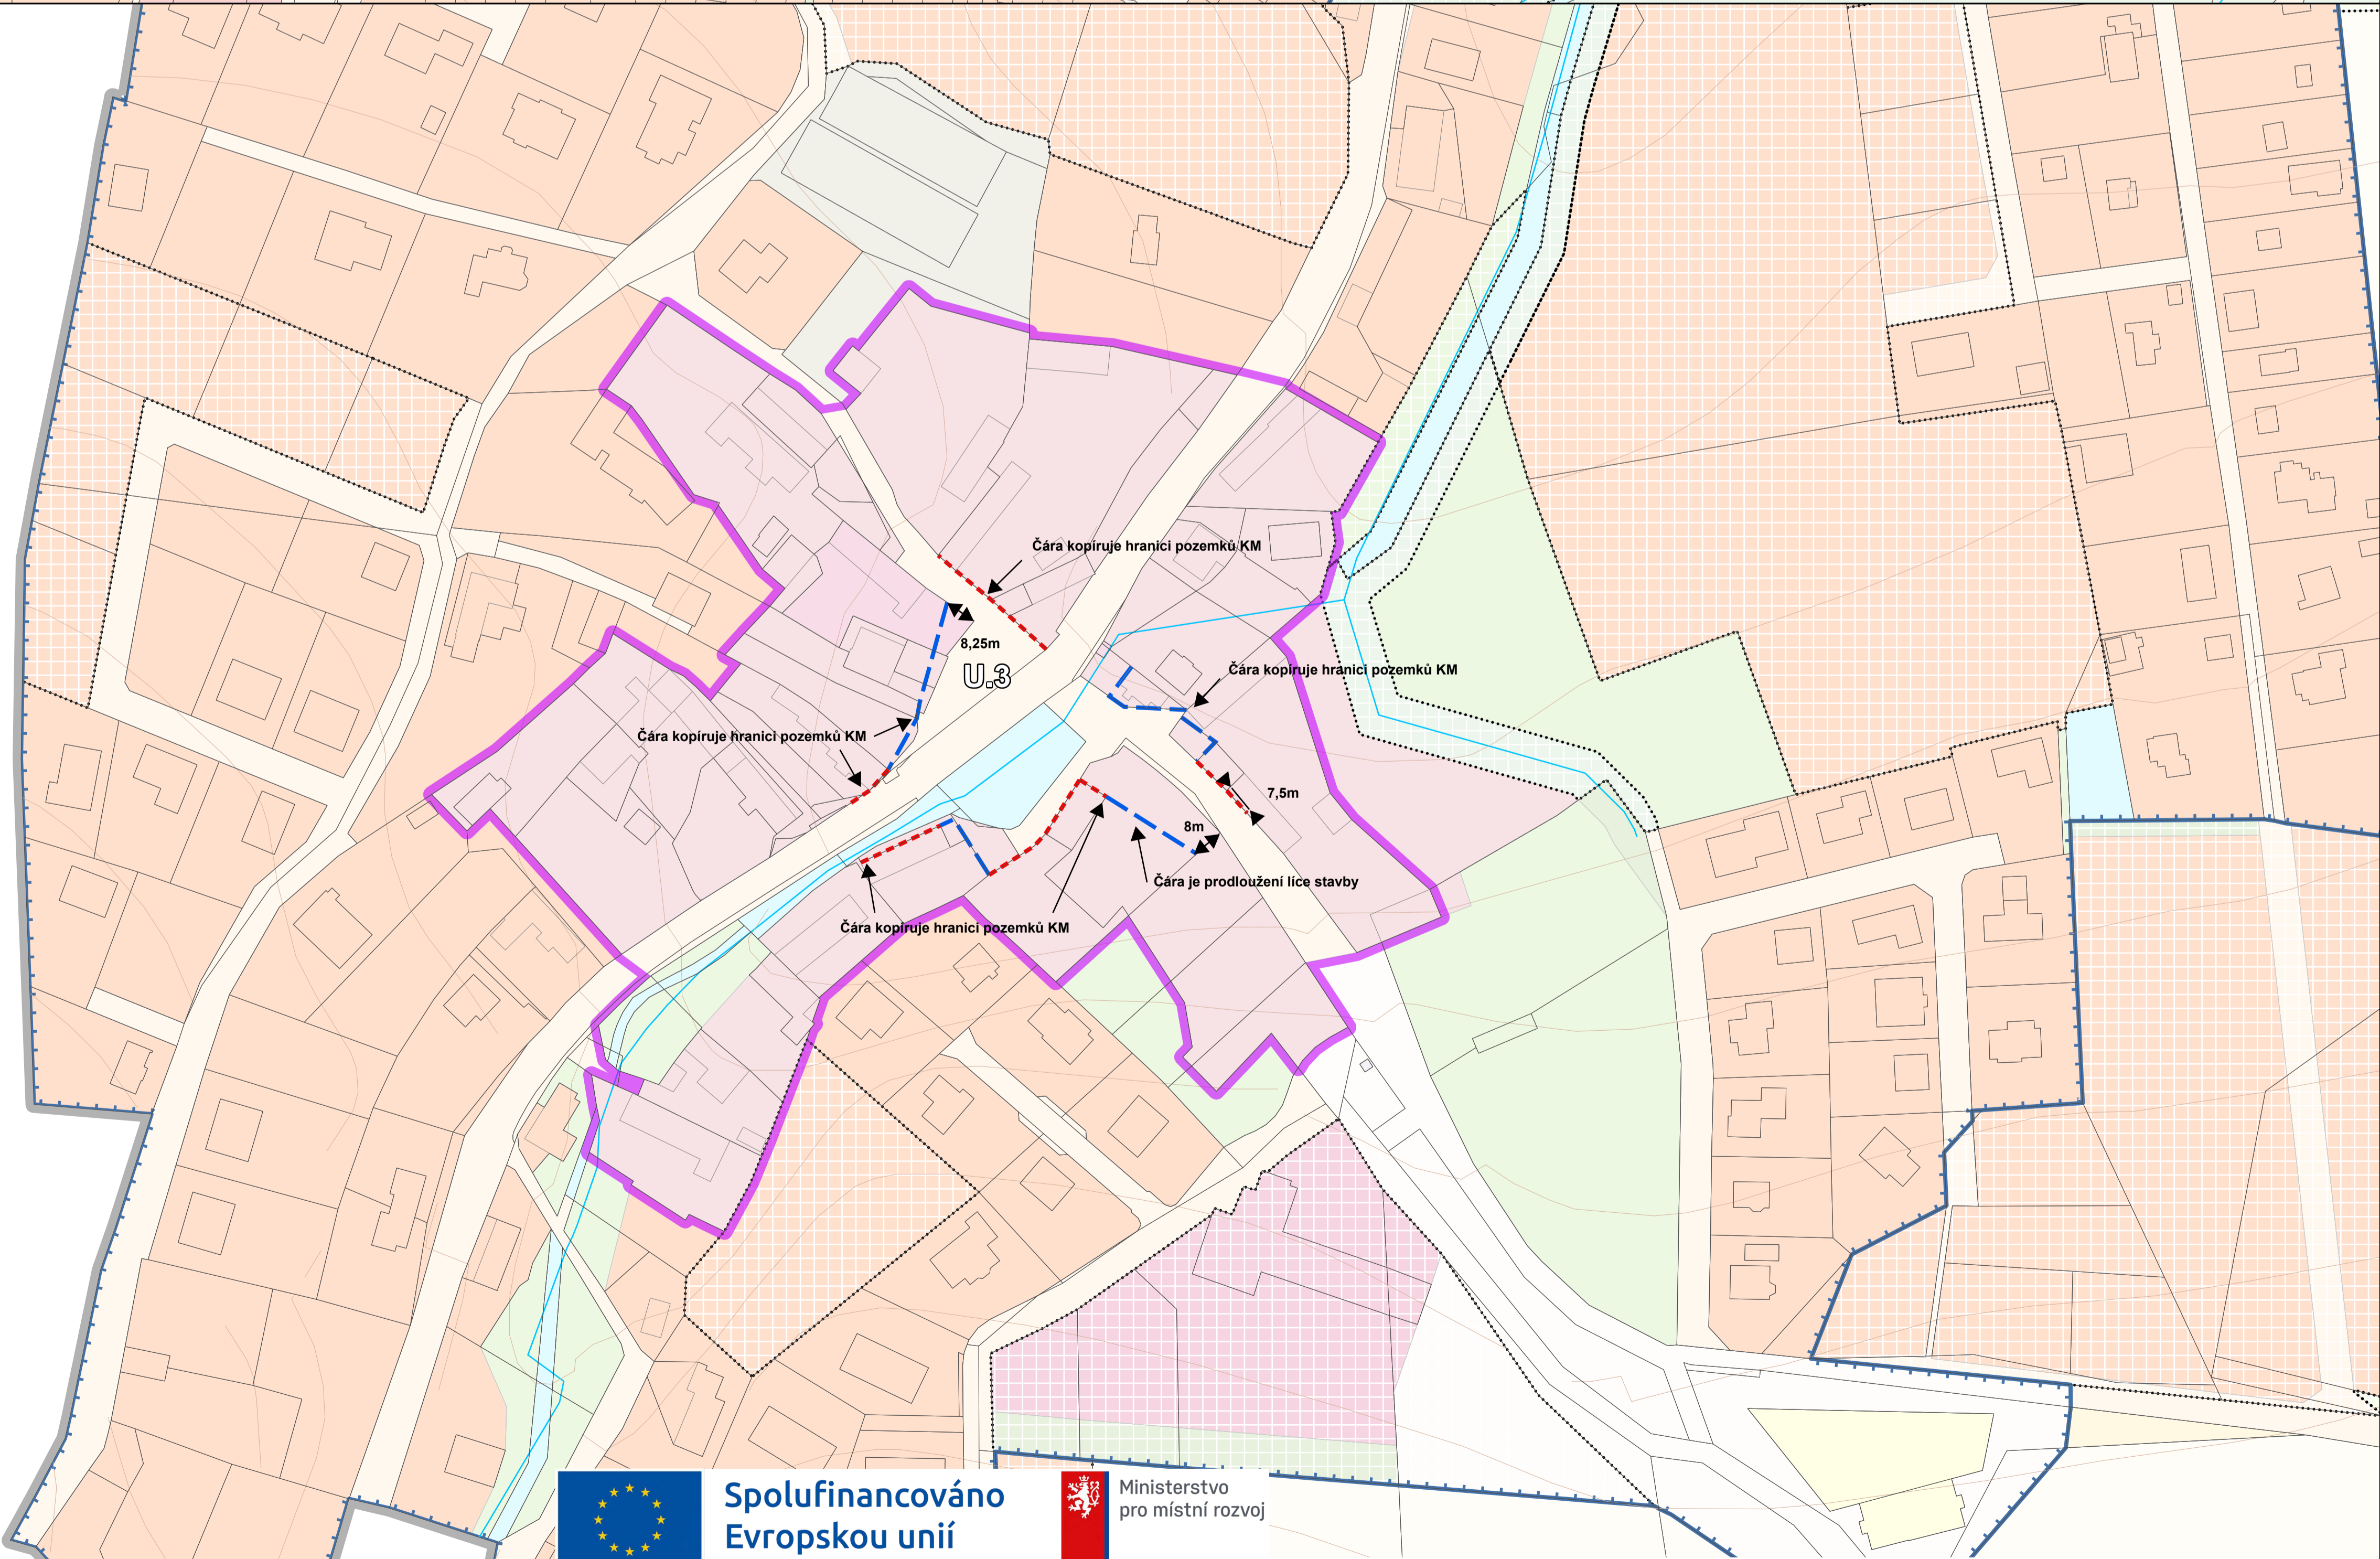

Označení správního orgánu, který územní plán vydal: Zastupitelstvo obce Mukařov

Jméno a příjmení, funkce, podpis oprávněné úřední osoby pořizovatele: Ing. David Lanča, referent odboru územního plánování a regionálního rozvoje, Městský úřad v Říčanech

Otisk úředního razítka:

Nabytí účinnosti změny č. 4 územního plánu: 7.7.2026

ÚP MUKAŘOV - ÚPLNÉ ZNĚNÍ PO ZMĚNĚ Č. 4

Výkres části území ÚP s prvky regulačního plánu OOP 01/2026 červen 2026

M 1:1000

Výkres č. 4

Zpracovatel: Ing.arch. Tomáš Russe CKA 03228

Paré:

Severní šipka