



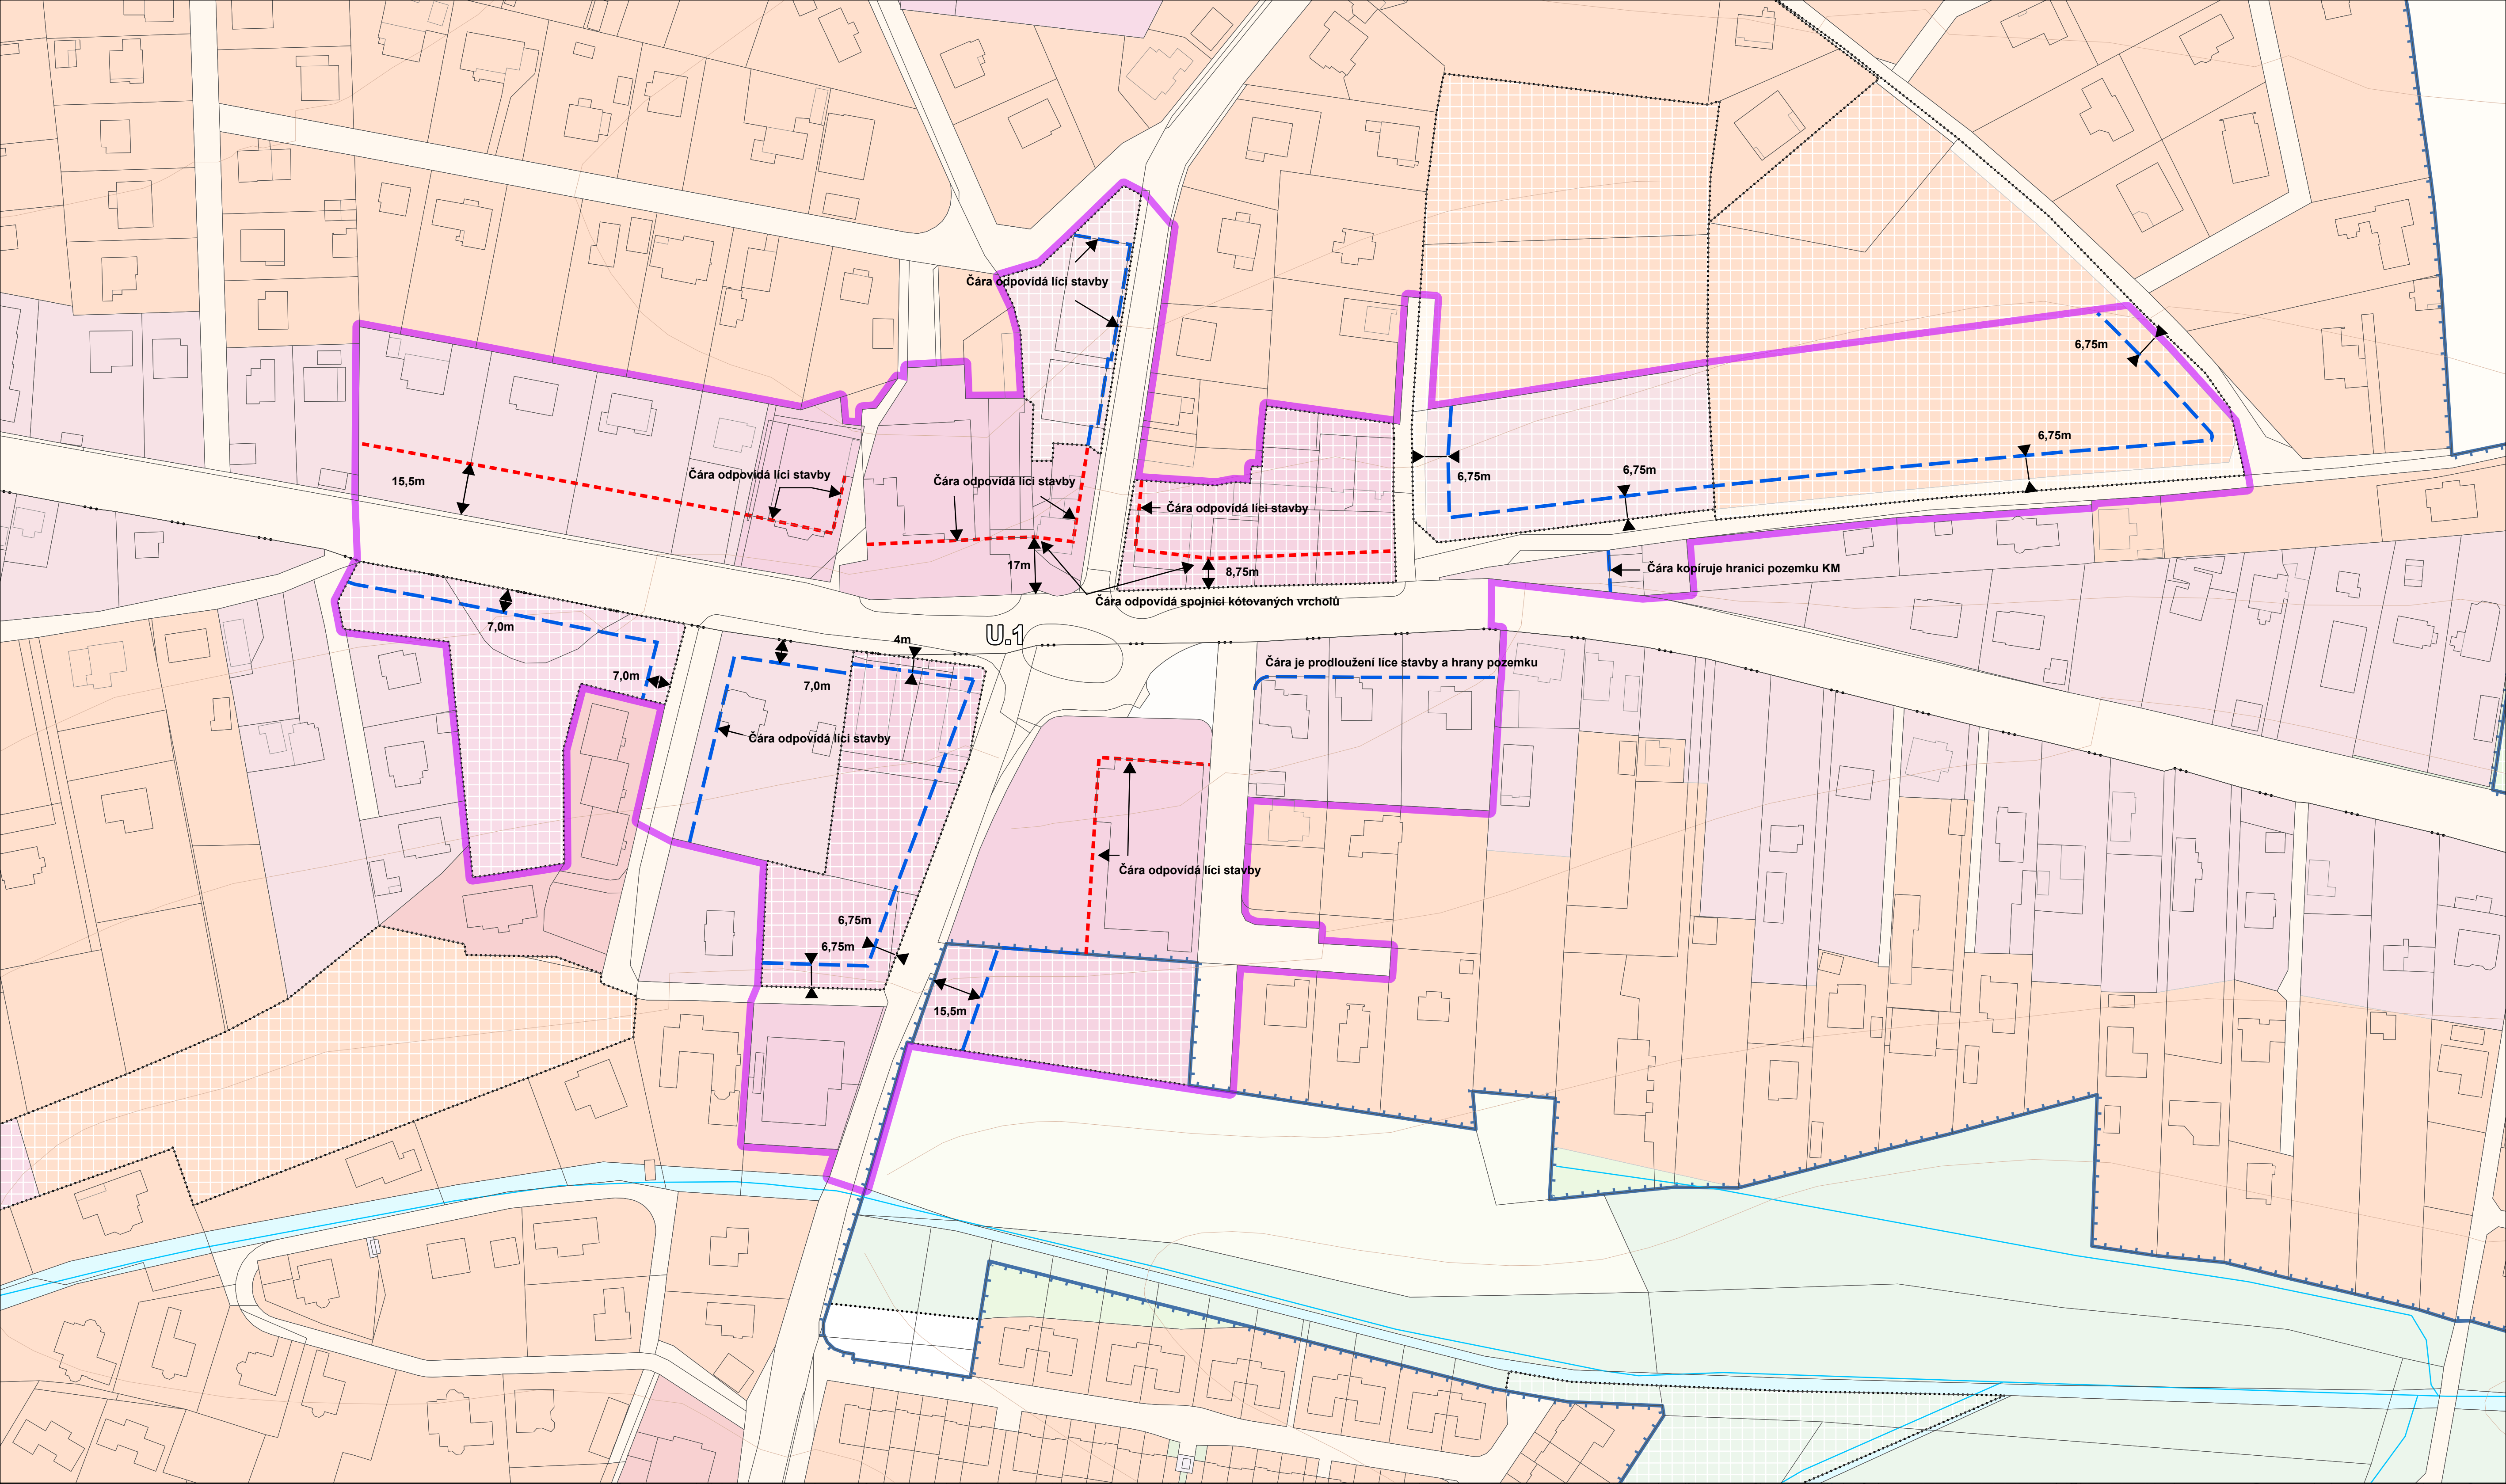

Rozsah regulací v grafice výkresu

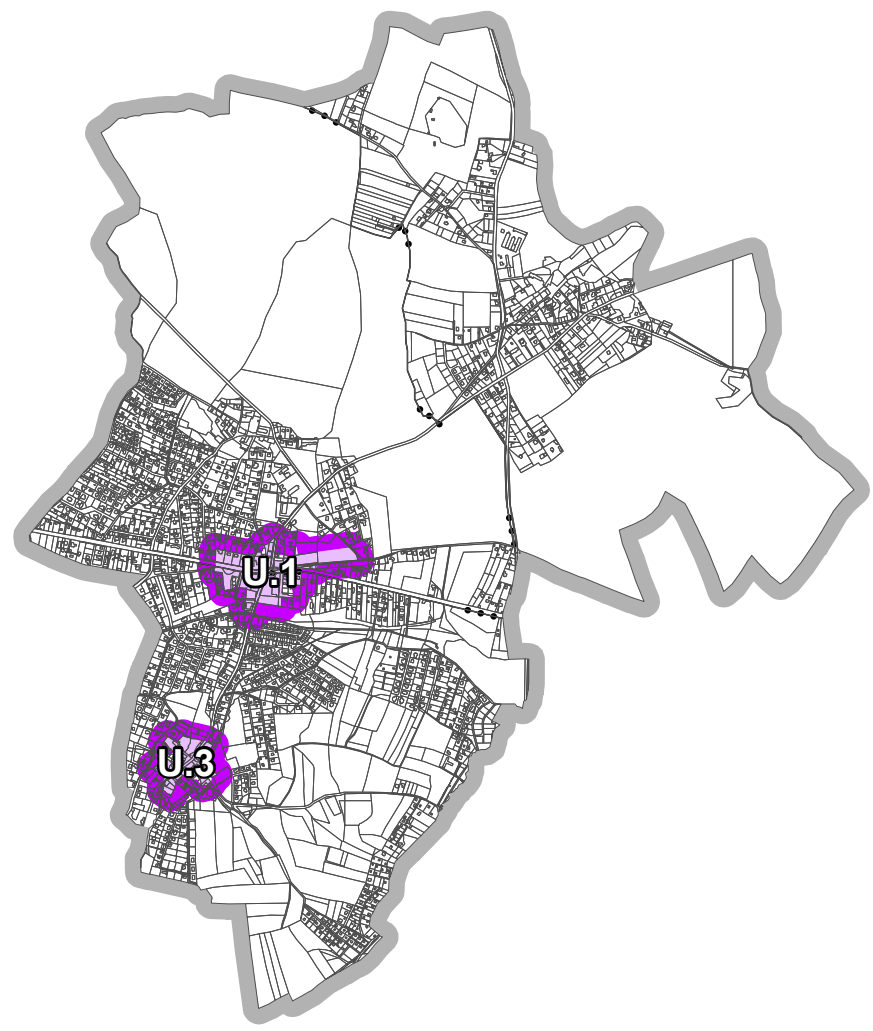


Legenda regulací

- Vymezení části územního plánu s prvky regulačního plánu
- Stavební čára
- N - nepřekročitelná
- Z - závazná

Legenda grafického pozadí

- Hranice řešeného území
- Vnitřní kresba KM
- Parcely KN
- Plochy změn
- K - plocha změny v krajinné
- T - transformační plocha
- Z - zastavitelná plocha
- Hranice zastavěného území


Výkres je zpracován na pozadí Hlavního výkresu ÚP.

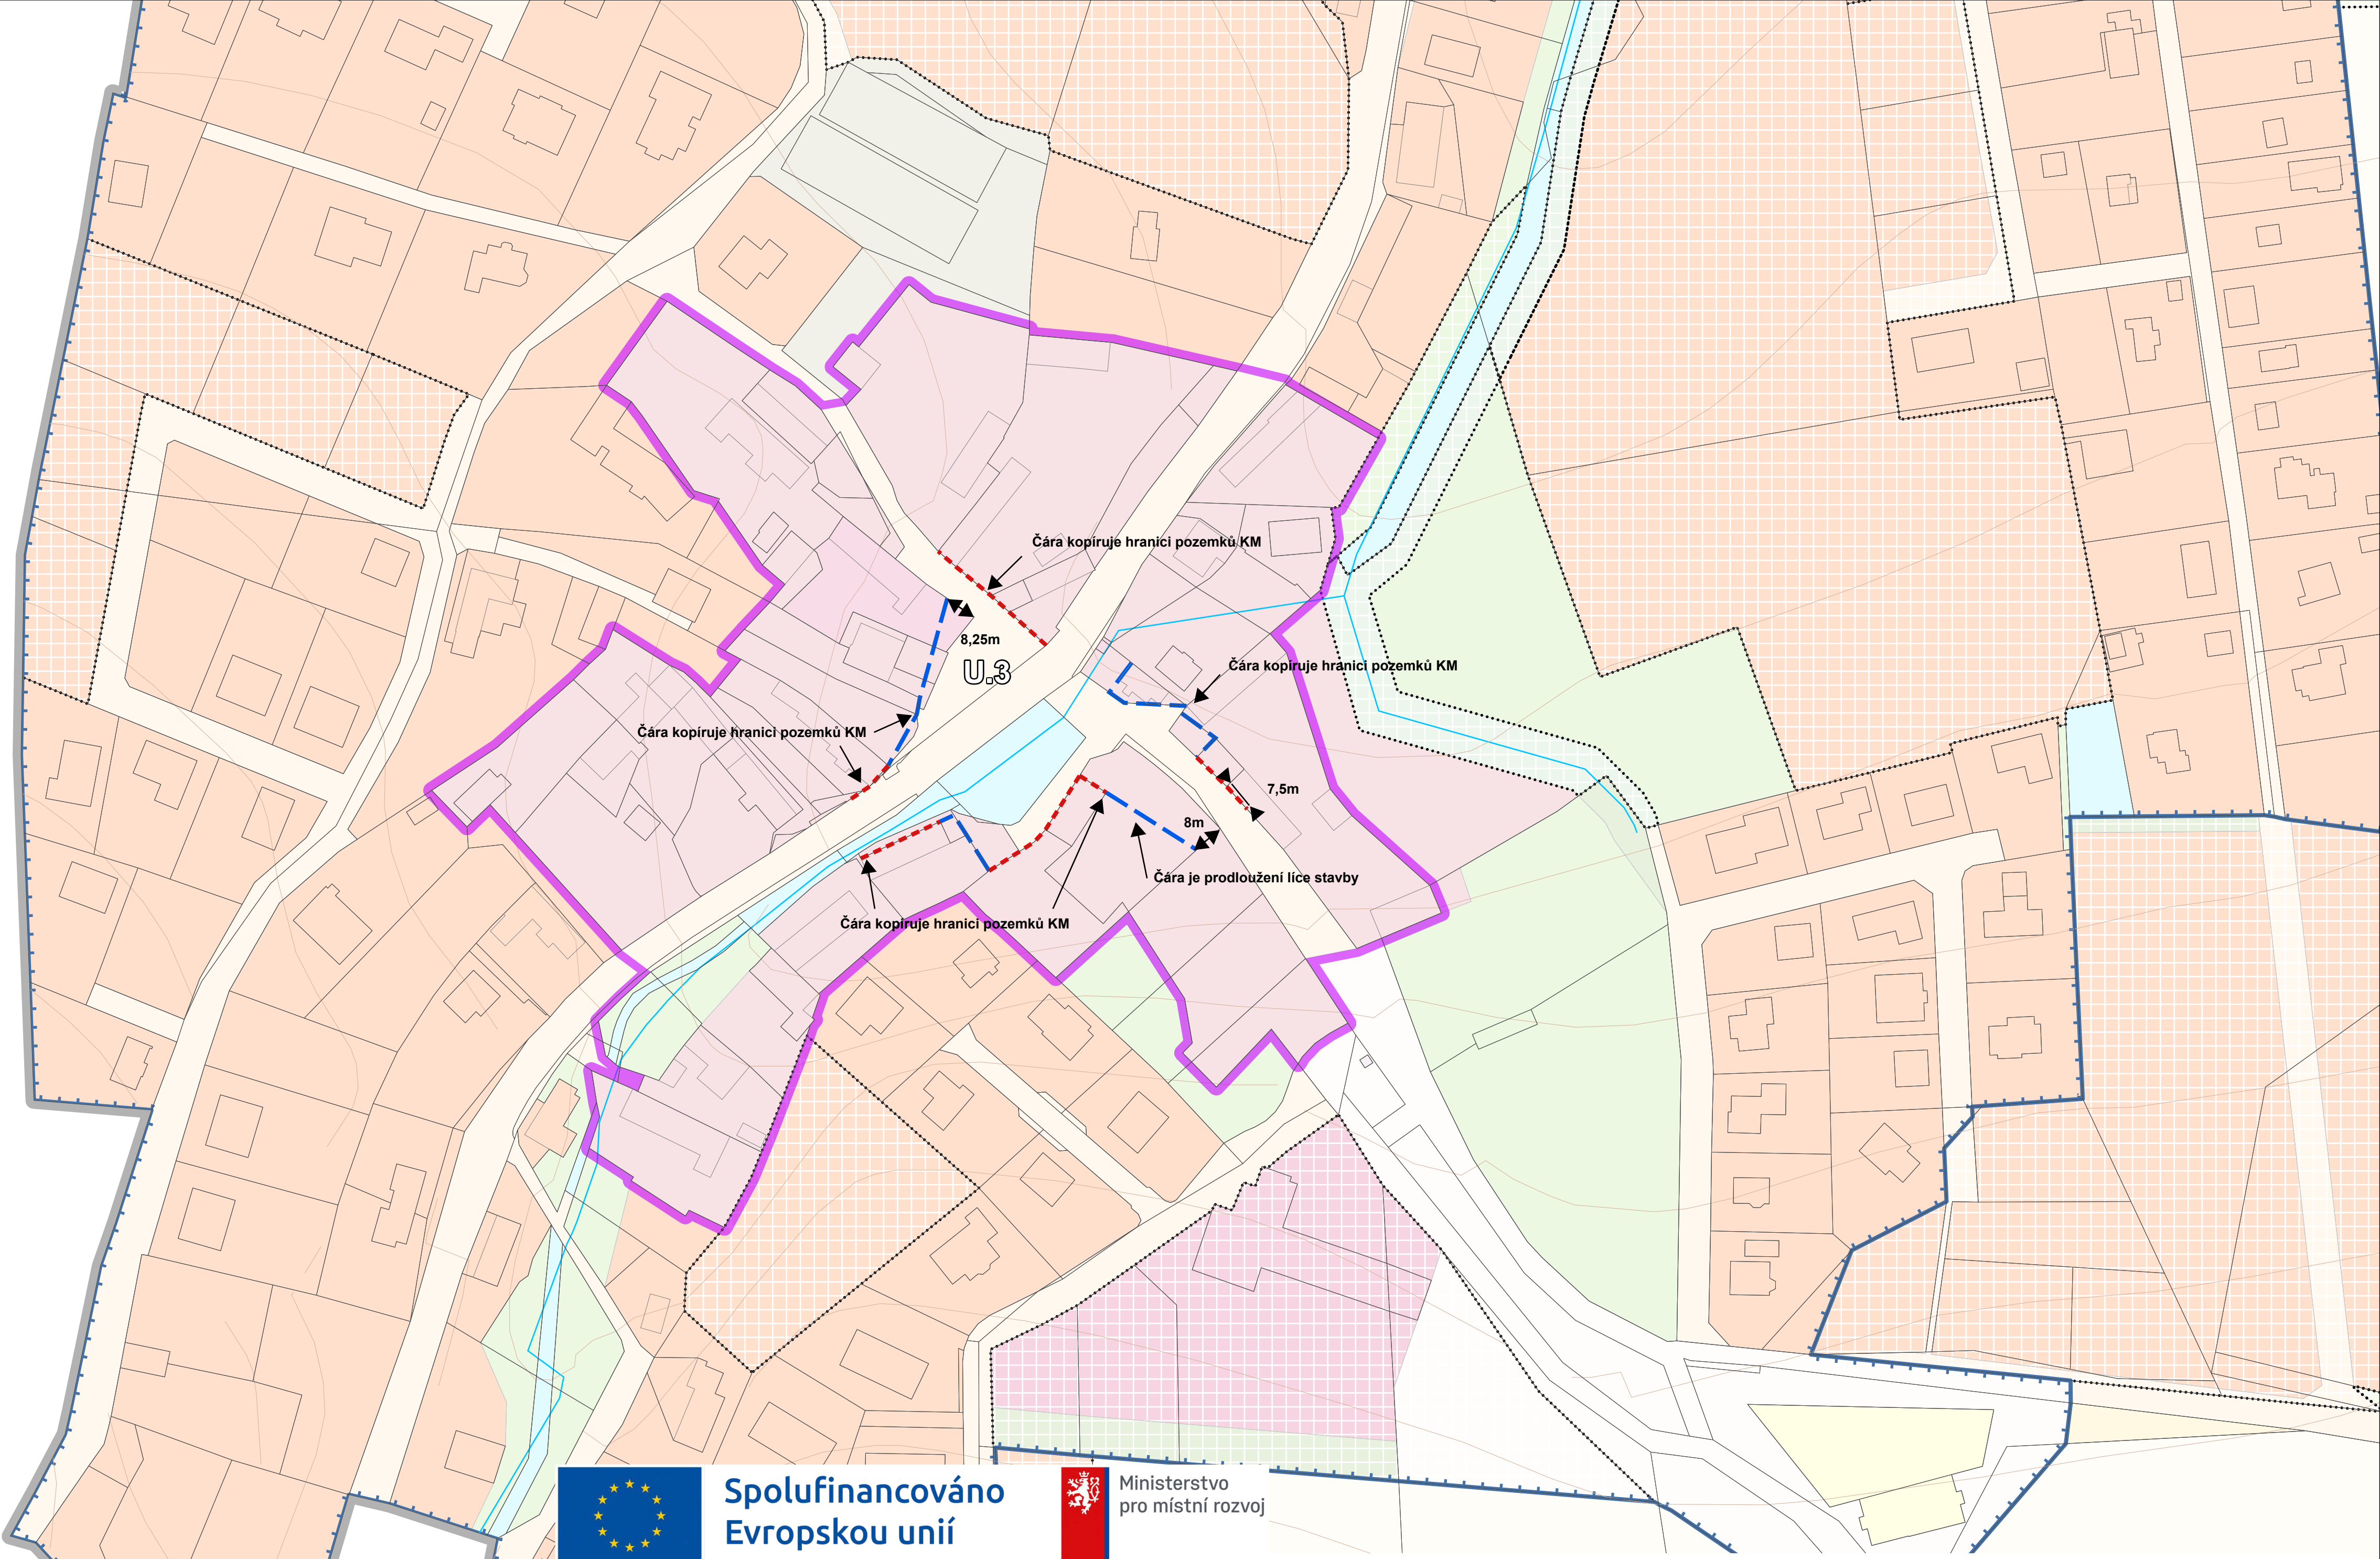

Spolufinancováno
Evropskou unií



Ministerstvo
pro místní rozvoj

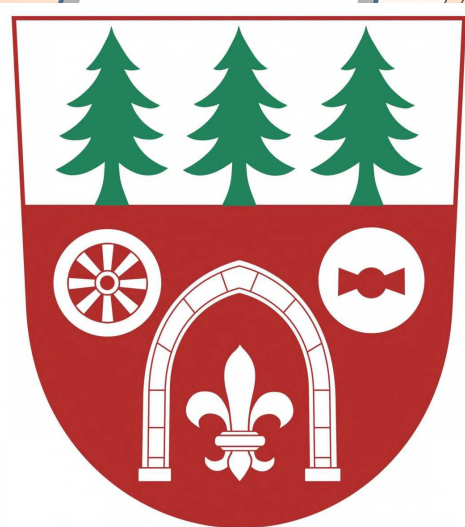

Označení správního orgánu, který územní plán vydal: Zastupitelstvo obce Mukauřov

Jméno a příjmení, funkce, podpis
oprávněné úřední osoby pořizovatele:
Ing. David Lanča,
referent odboru územního plánování
a regionálního rozvoje,
Městský úřad v Říčanech

Otisk úředního razítka:

Nabytí účinnosti změny č. 4 územního plánu: 7.7.2026

ÚP MUKAŘOV - ÚPLNÉ ZNĚNÍ PO ZMĚNĚ č. 4

Výkres části území ÚP
s prvky regulačního plánu
OOP 01/2026
červen 2026

Výkres č.


4

Zpracovatel:

Projektant:
Ing.arch. Tomáš Russe
ČKA 03228

Paré:

S

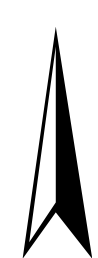

M 1:1000