


ENVISYSTEM U Několskýh 15, 150 03 Praha 5 Tel.: +420 606 351 536 e-mail: zlam@envisystem.cz							
ZODP.PROJEKTANT Ing. Jiří ALTMAN		NAVYHOVAL Ing. Jiří ALTMAN		VYPRACOVAL Ing. Helena VAŇKOVÁ			
INVESTOR Obec Mukařov, Příčná 11, 251 62 Mukařov		Mukařov DOSTAVBA VODOVODU A KANALIZACE					
STAVBA							
SPEC.		stavění					
STUPEN		DUR					
FORMÁT		5 A4					
DATUM		02/2021					
ZAK.ČÍSLO		03-2/2020					
MÉRITKO				čís. výkř.			
				1 : 5 000			
				C.2.			
OBSAH		KATASTRÁLNÍ SITUACE PŘEHLEDNÁ - klad listů					

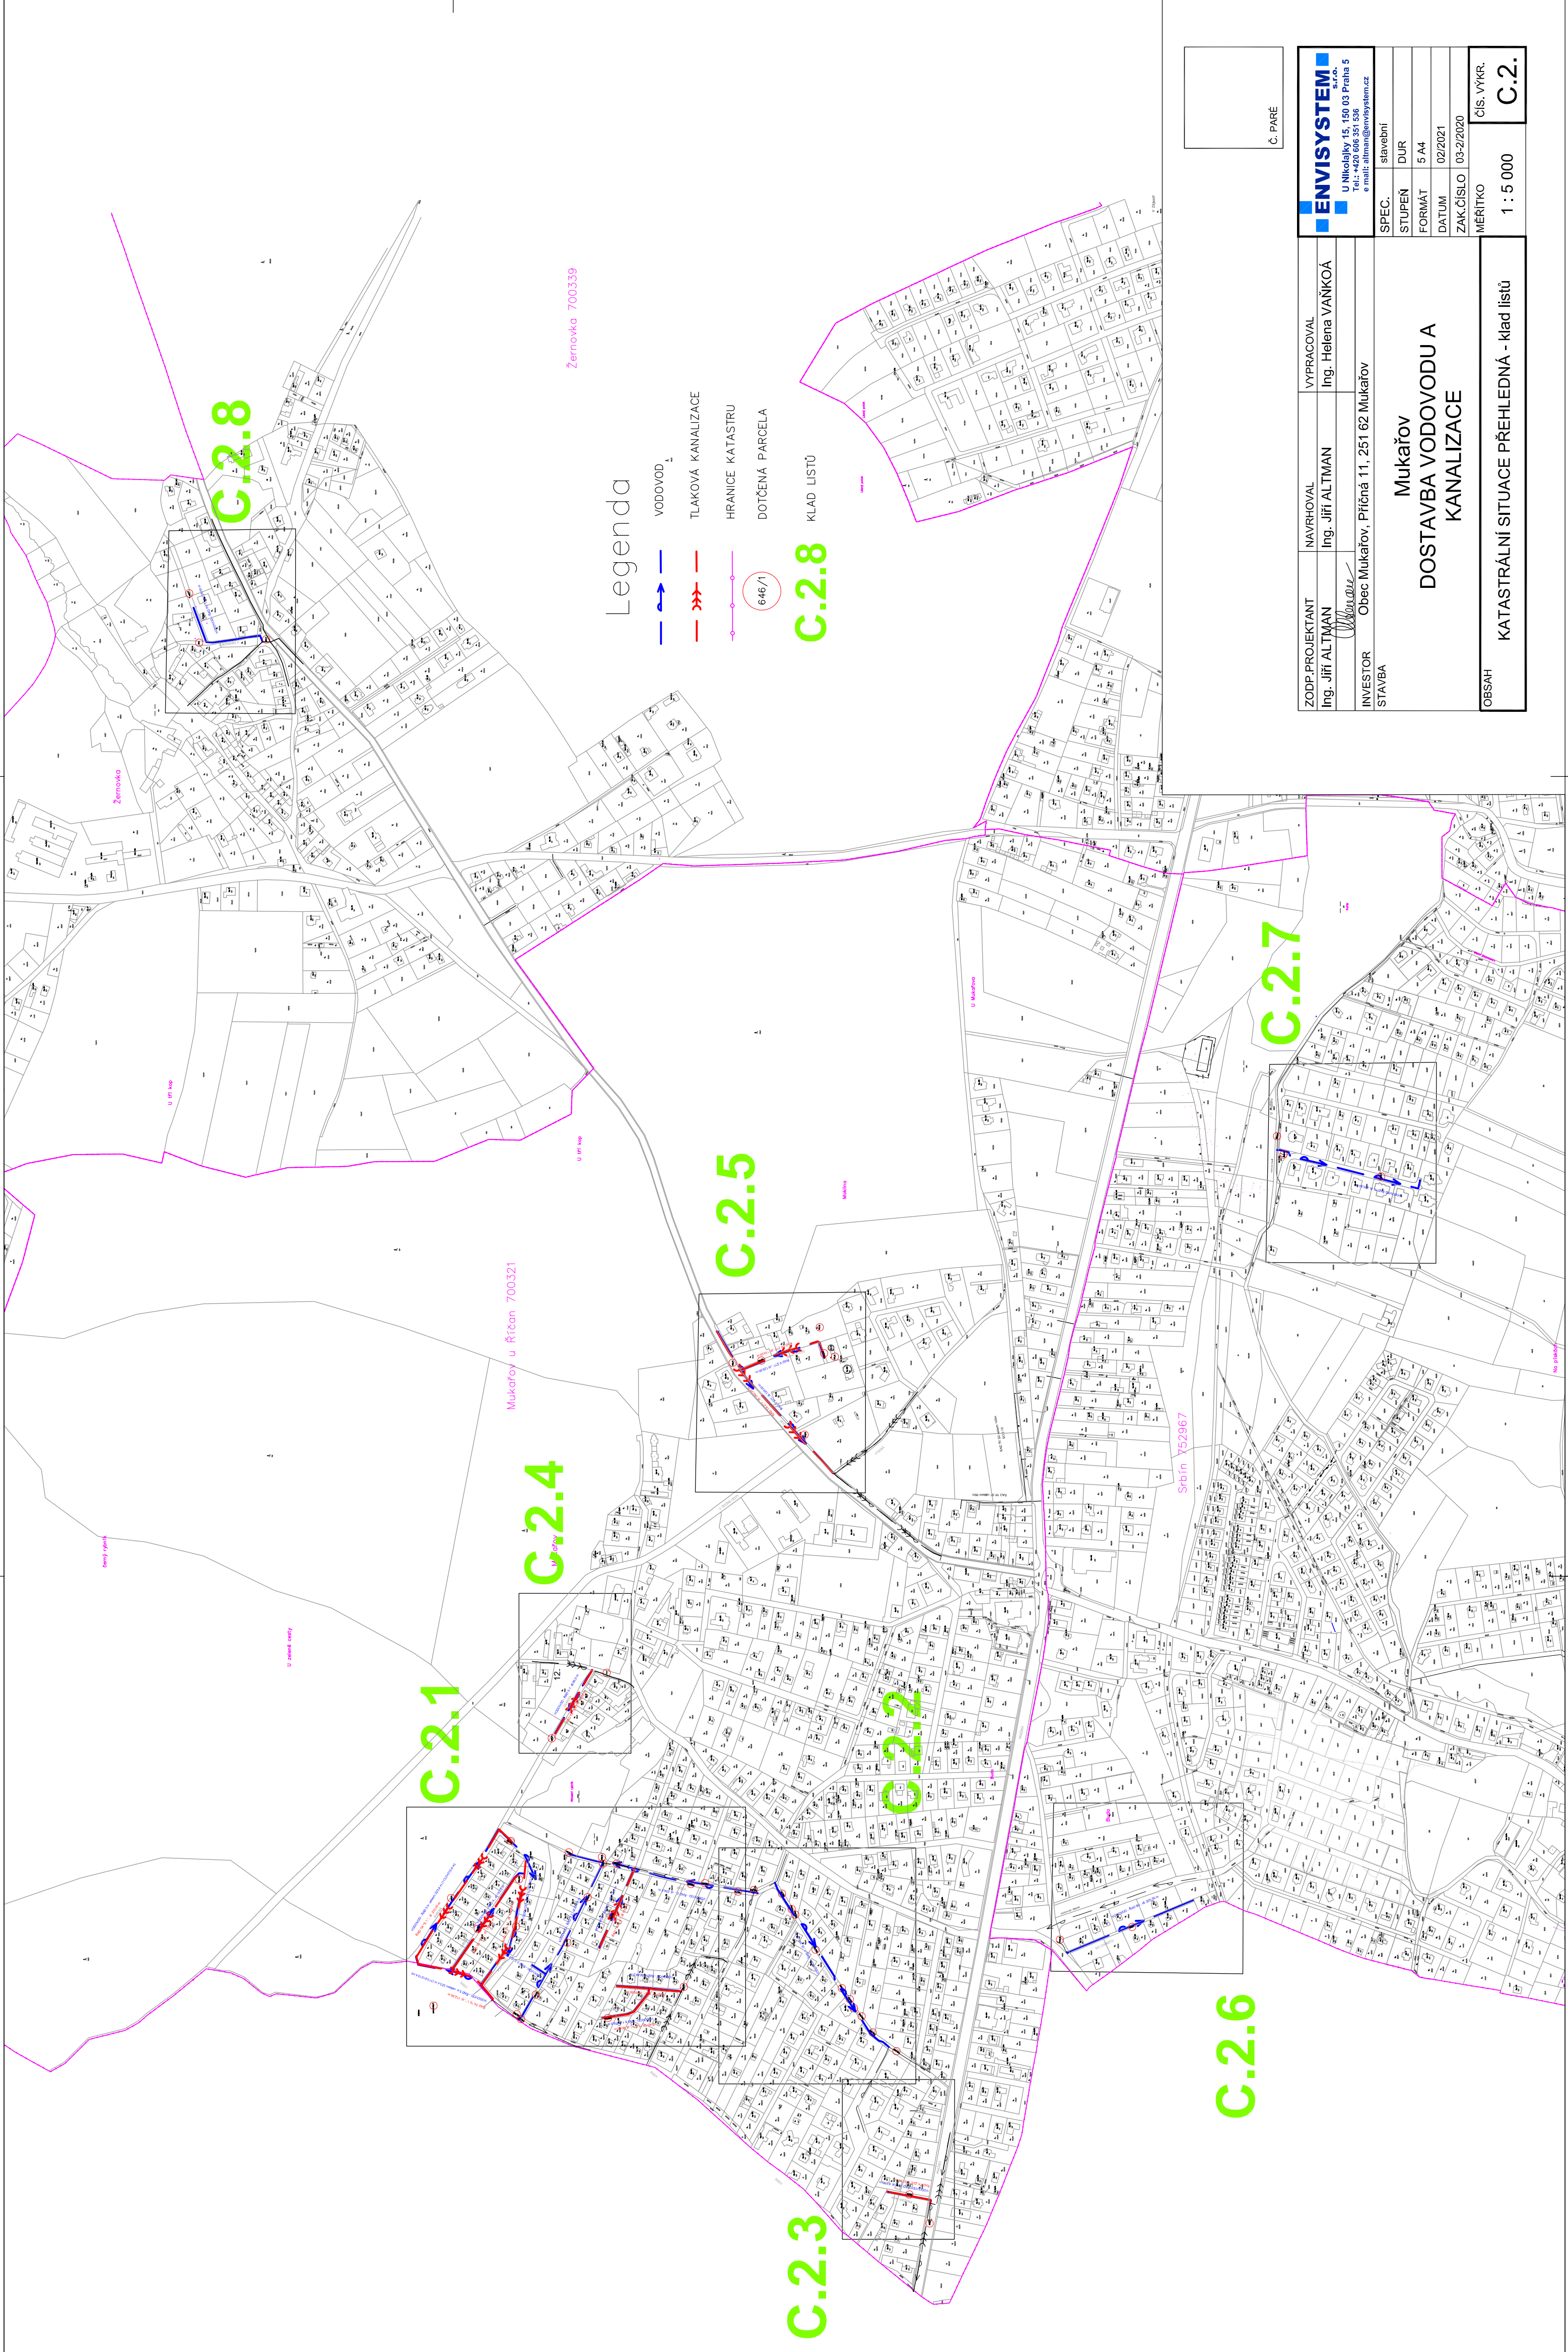